


Docum. Tec.
del 24/9/81
Def. n. 9 - Voto n. 60/81

RIF. PROSPETTO "B"

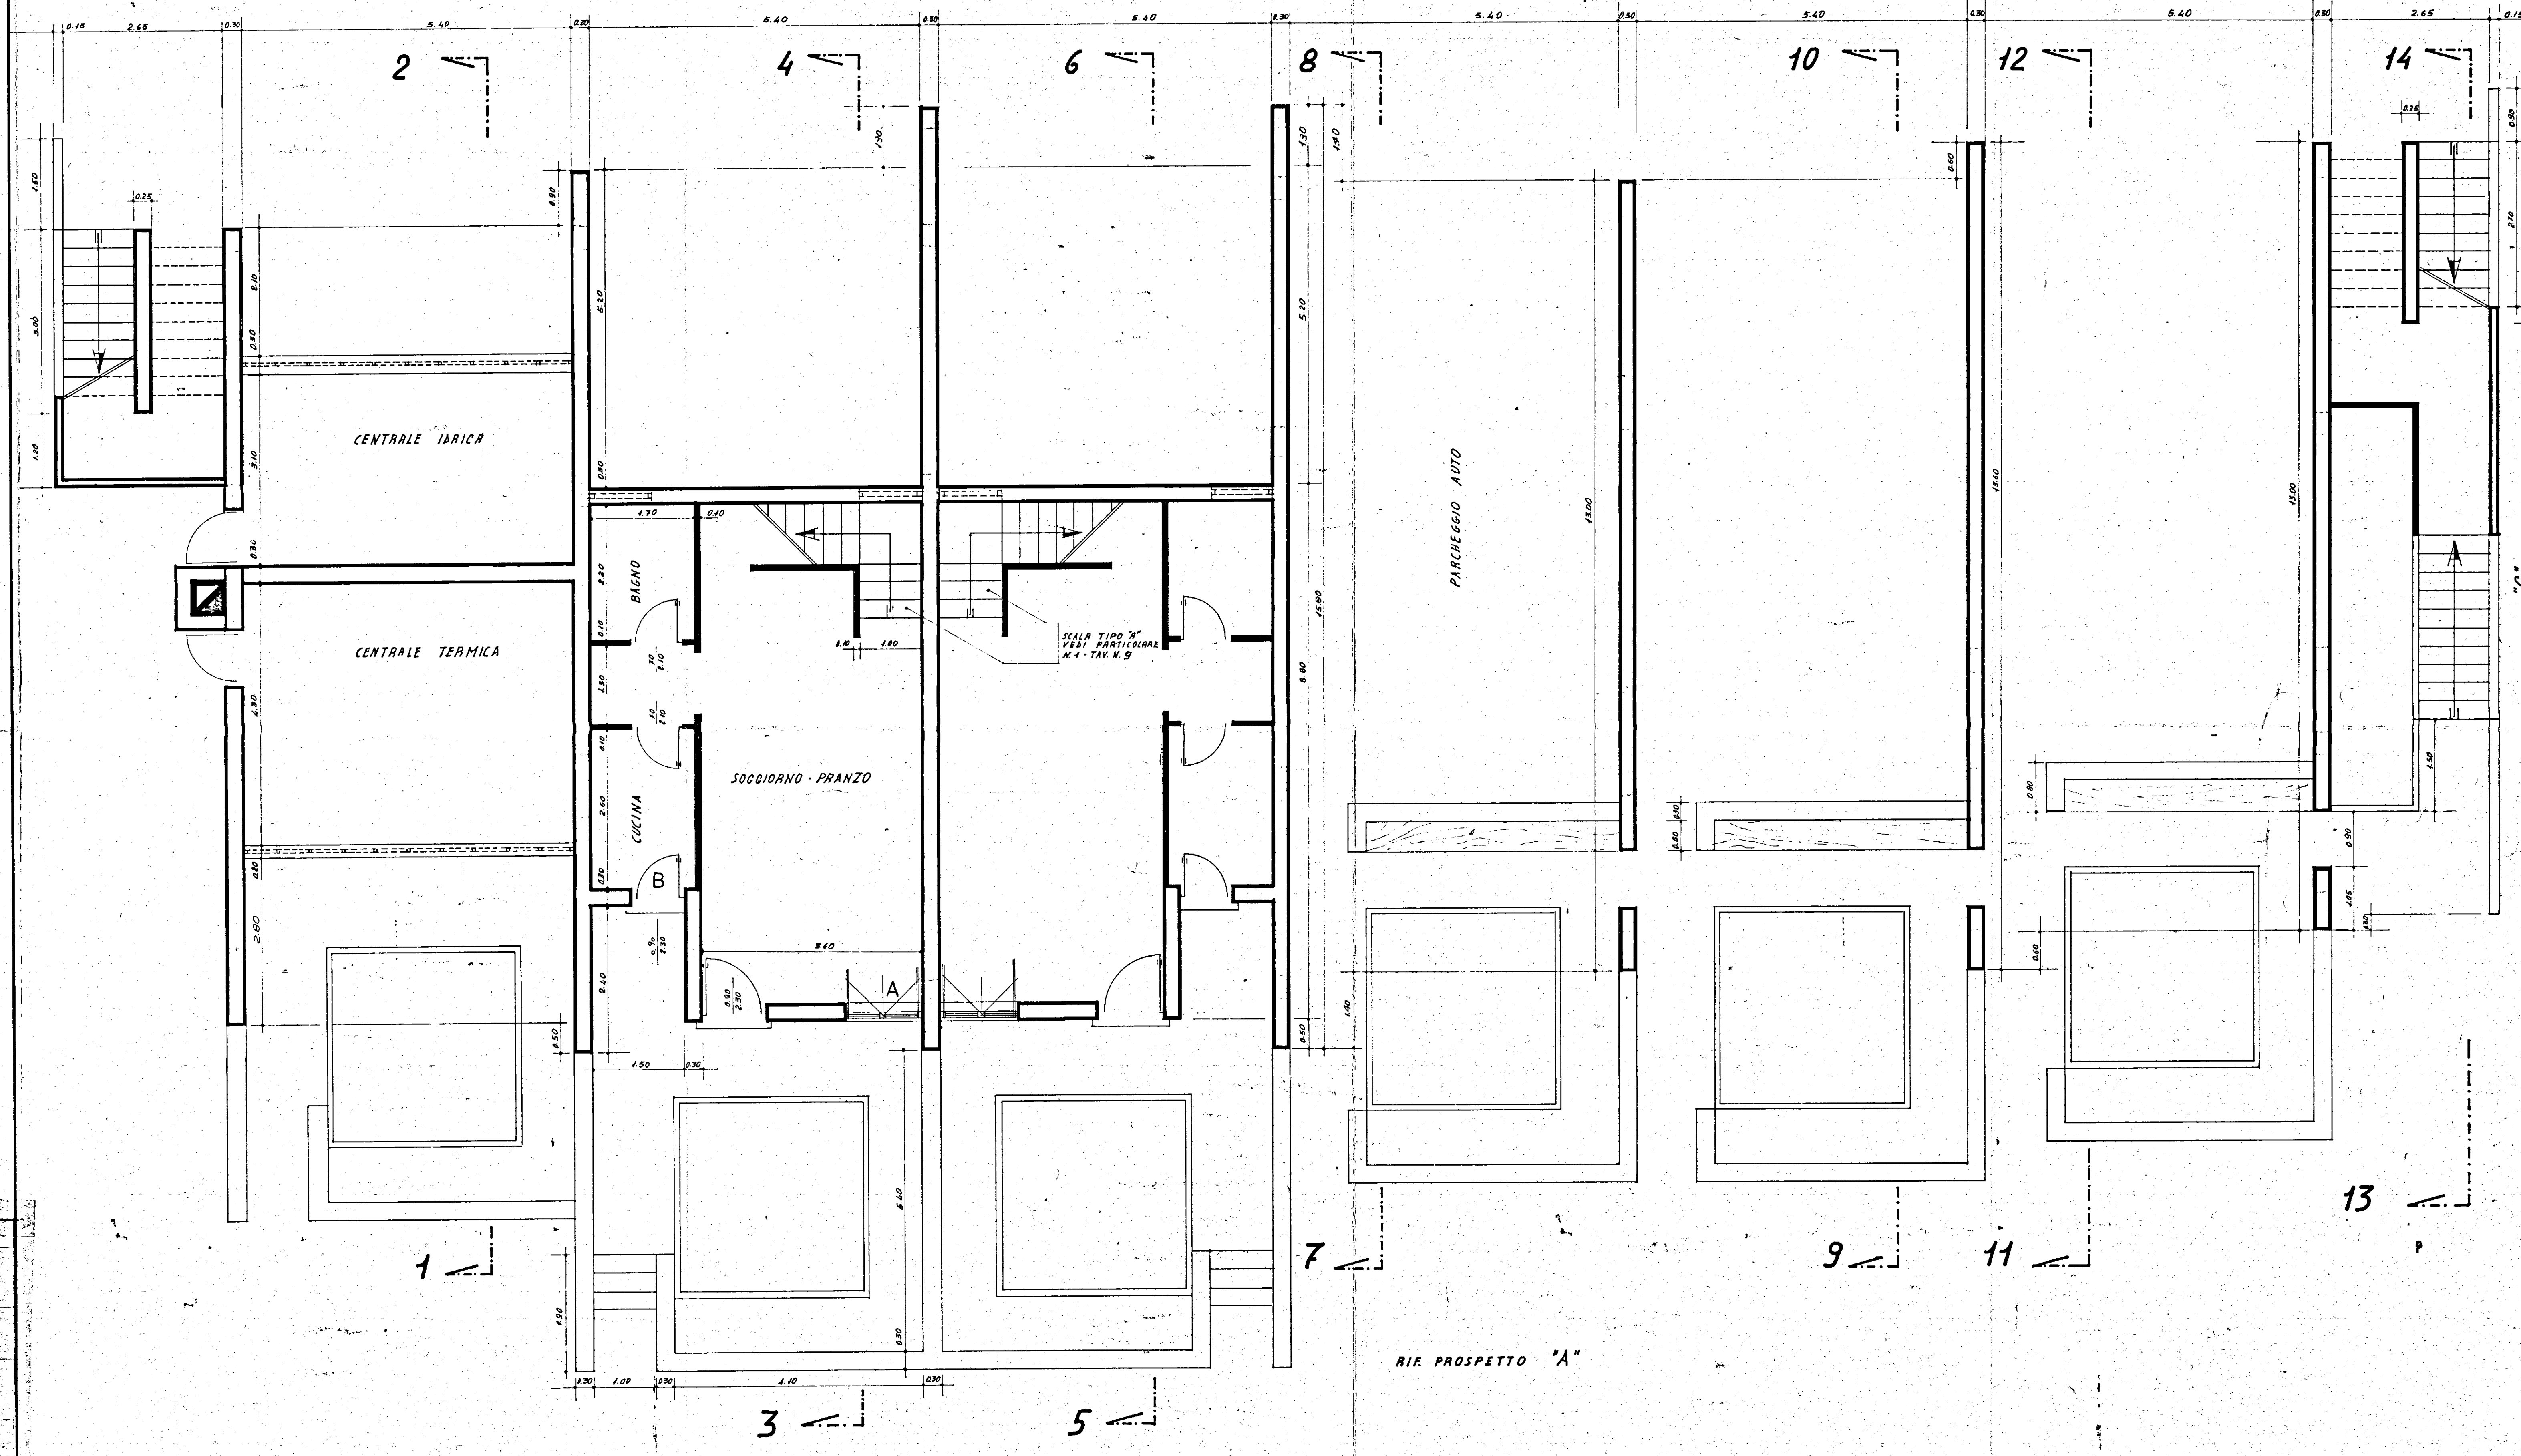

RIF. PROSPETTO "C"

RIF. PROSPETTO "A"

ISTITUTO AUTONOMO CASE POPOLARI

LEGGE 5 AGOSTO 1978 N° 457

INTERVENTO N° 001/69/1

ALLOGGI POPOLARI IN BRINDISI

VARIANTE

ZIONE PERRINO COMPARTO F LOTTI

ALLOGGI N° 16 (3 DA MQ 95 E 13 DA MQ 45)

EDIFICIO A SPINA FF FF

PIANTA PIANO RIALZATO

PROGETTISTA

SCALA 1:50

IMPRESA

DATA 5 FEBBRAIO 1981

IMPRESA COSTRUZIONI
CAPETO GOM. ANTONIO
BRINDISI

TAV. N° 1