

Comune di BRINDISI  
 Provincia di BRINDISI  
 CANTIERE N° 11251 - (GESTIONE INA-Casa)  
 Fabbricato Unico: Palazzina B  
 Località - Commenda Ovest  
 Viale Liguria - n° civ. /A- /B- /C

nociv. /A Int. 3- Sup. virt. mq. 76,66  
 Int. 4- " " " 76,66


nociv. /B Int. 3- Sup. virt. mq. 76,66  
 Int. 4- " " " 76,66

nociv. /C Int. 3- Sup. virt. mq. 76,75  
 Int. 4- " " " 76,49

LOCAZIONE

PIANTA PIANO PRIMO

Stessa Ditta

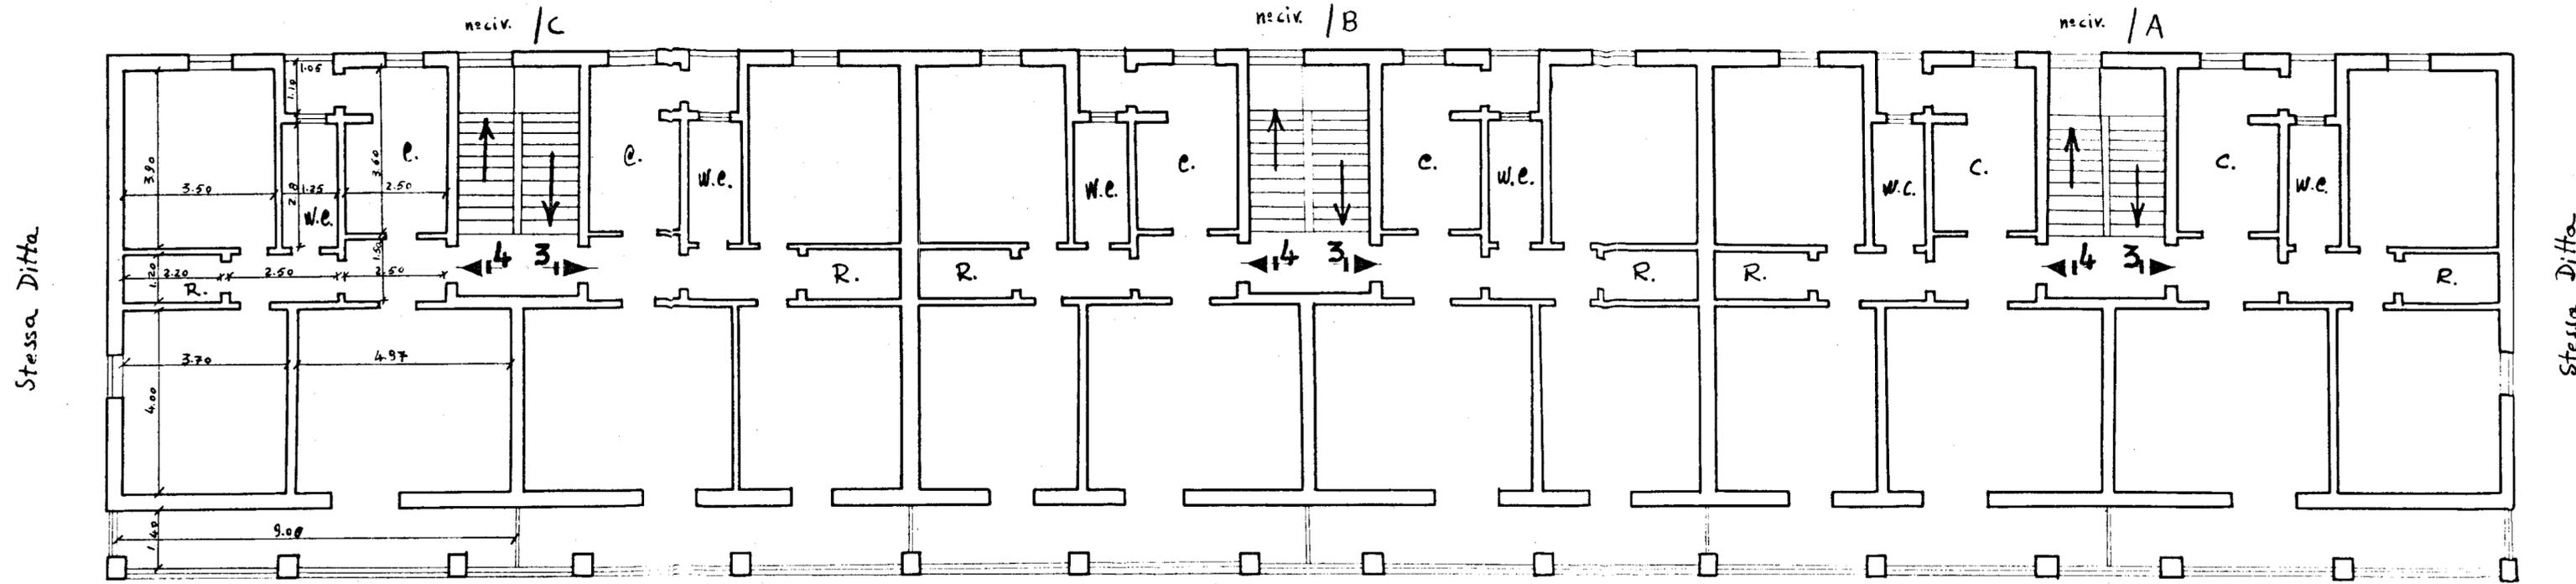

Data della compilazione Settembre 1960

Viale Liguria

Scala 1:100

