
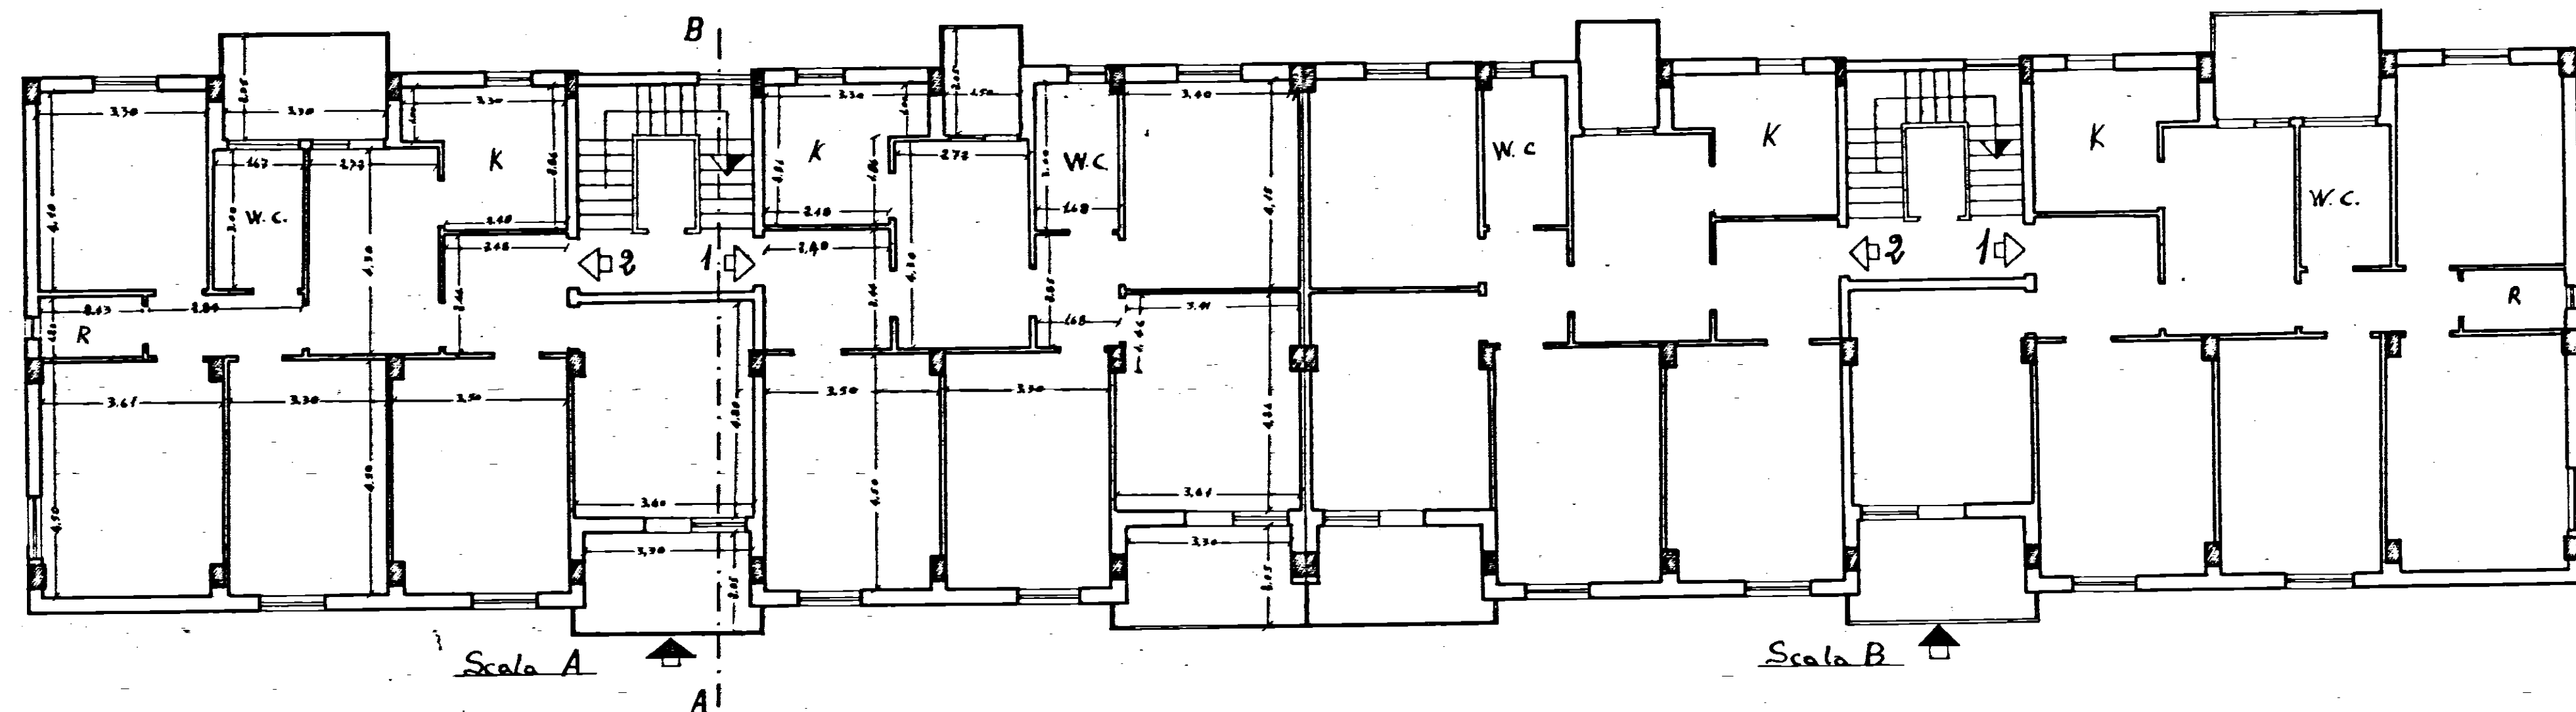


COMUNE DI SAN VITO DEI NORMANNI
PROVINCIA DI BRINDISI
CANT. 16979
Fabbricato 5
Località:
VIA TEVERE

no. civ. / B int 1 Sup. f. int. mq. 100.88
..... 2 119.68

no. civ. / B int Sup. f. int. mq. 119.71
..... 100.82

RISCATTO

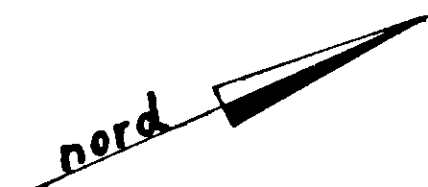

PIANTA PIANO PRIMO

Data della compilazione Luglio 1962

Scala 1:100