

# ISTITUTO AUTONOMO CASE POPOLARI PER LA PROVINCIA DI BRINDISI

PROGETTO CASE POPOLARI (LEGG. 640) TIPO A



PIANTA PIANO TIPO - SCALA 1:50

2° 3° Letto - FRANCAVILLA



SPESORE MURI	
Piano rialzato	0,50
1° e 2° piano	0,50
3° piano	0,43

PROVVEDITORATO ALLE OPERE PUBBLICHE  
 CONSIGLIO DI AMMINISTRAZIONE  
 COMITATO TECNICO AMMINISTRATIVO  
 adunanza del 11/12/1953  
 N. 91 - 5 NOV 1953  
 IL SEGRETARIO

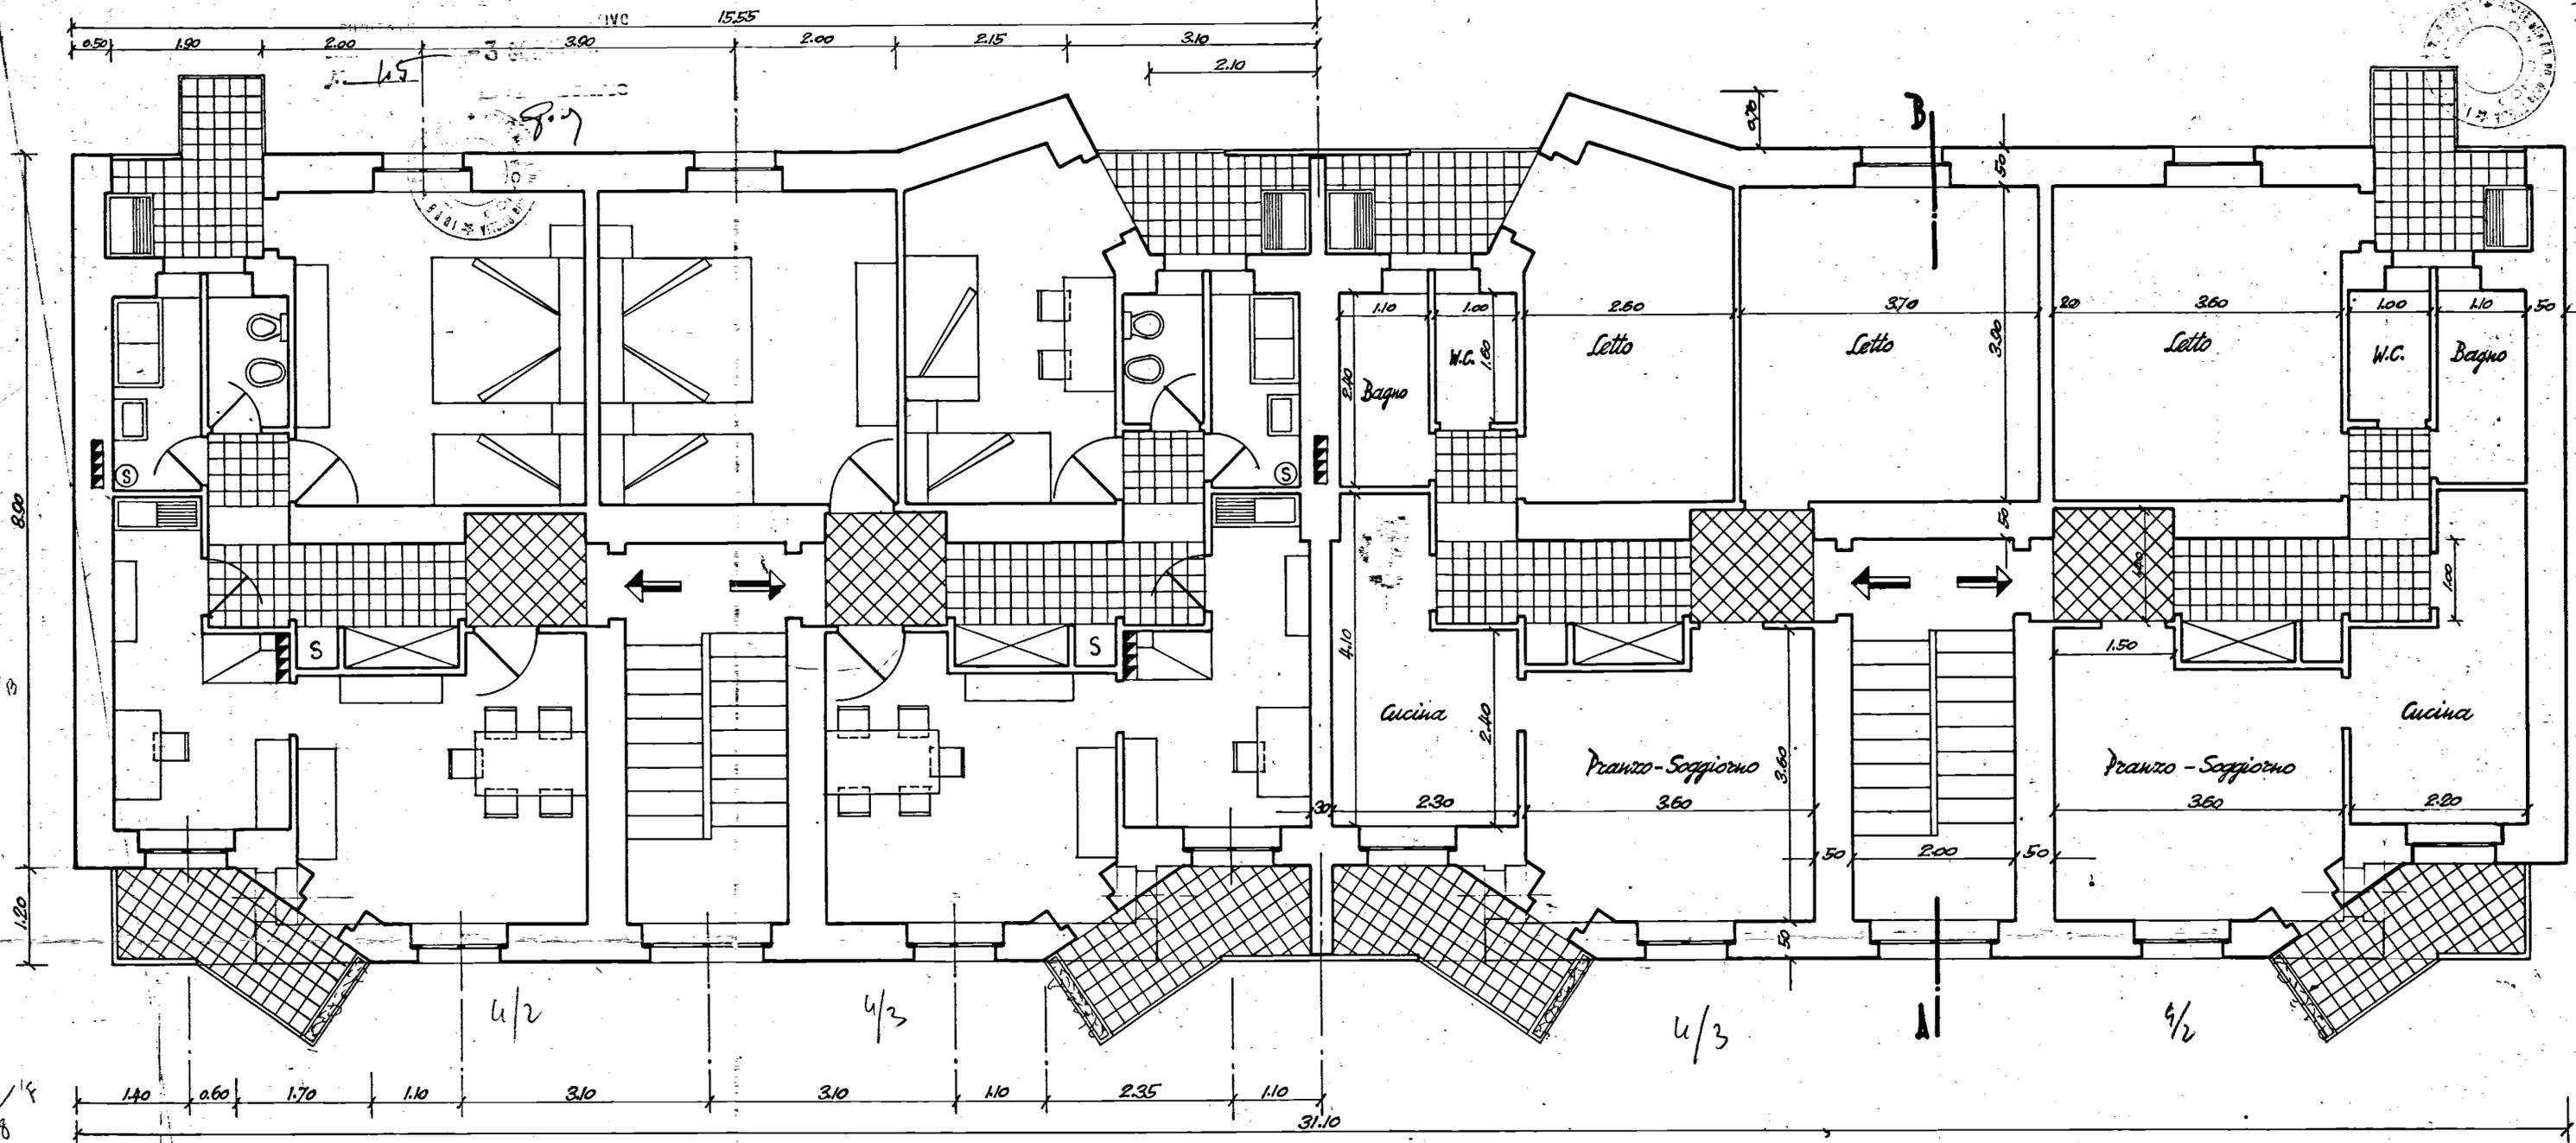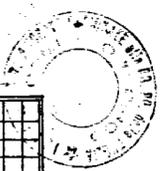

132  
66  
26  
58

P. A.