


BRINDISI - VARIANTE LOTTO 2°

Pianta piano terreno

Scala 1:100

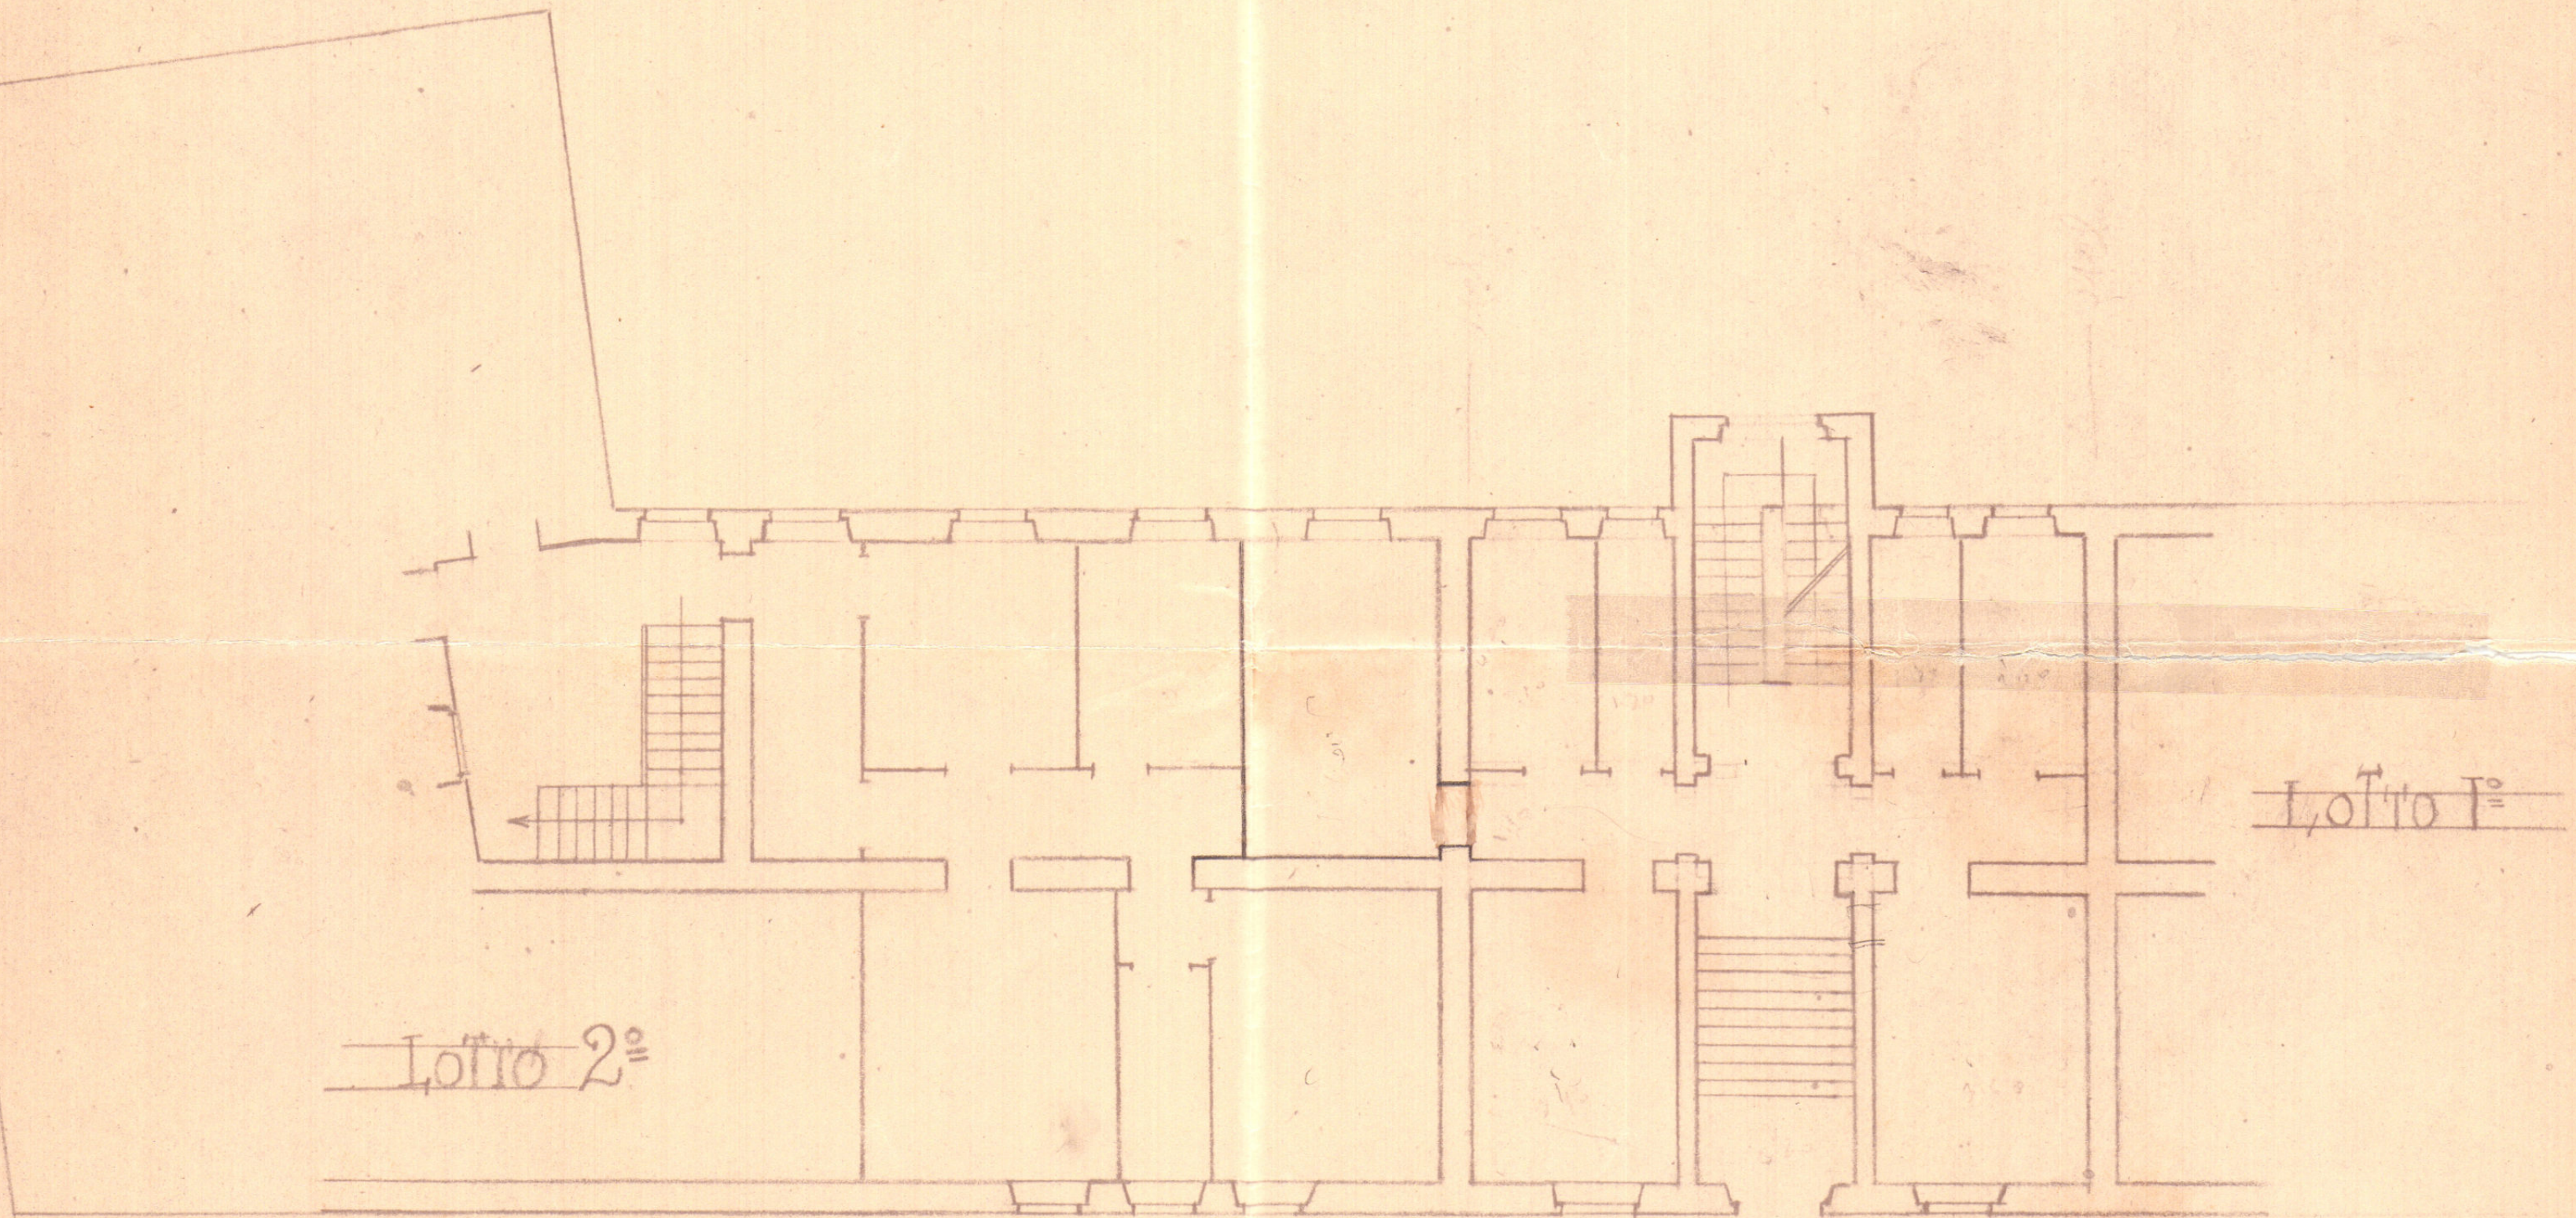

Via Taranto

*Parti*