


CASE POPOLARI IN BRINDISI - 20° LOTTO - PAL. D'

Scala 1:100

PIANTA PIANO PRIMO

TRANEZZI: h. 3.10

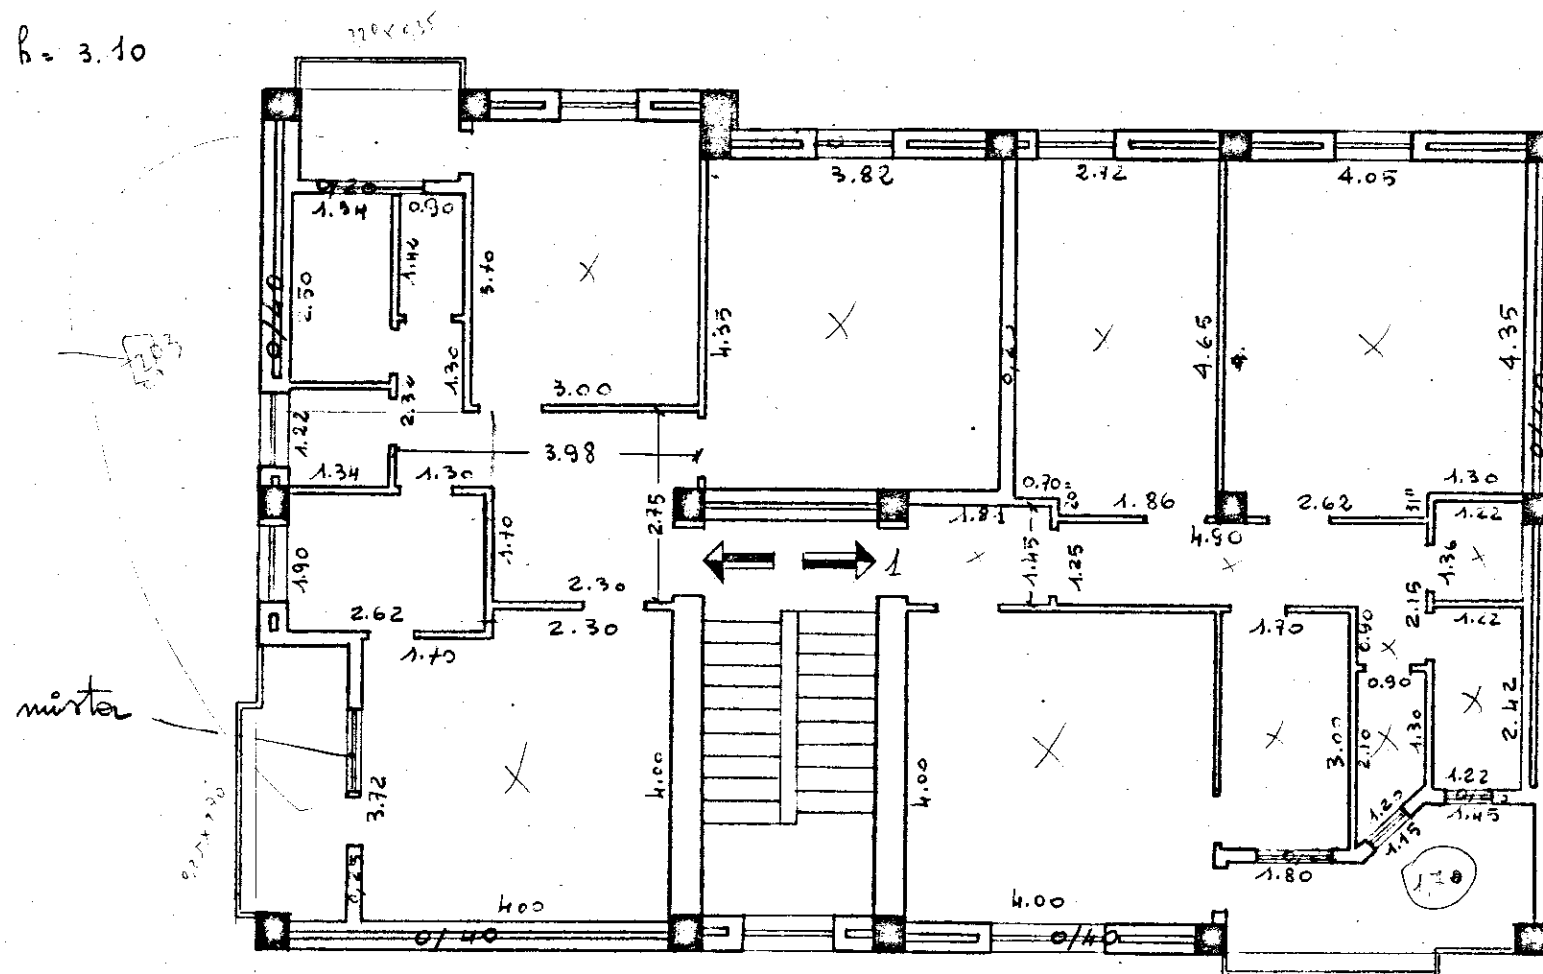

L'IMPRESA

IL DIRETTORE DEI LAVORI