


ISTITUTO AUTONOMO CASE POPOLARI BRINDISI

CASE PER SENZA TETTO IN BRINDISI PAL. O

UBICAZIONE

SCALA 1:1000

VIALE LIGURIA

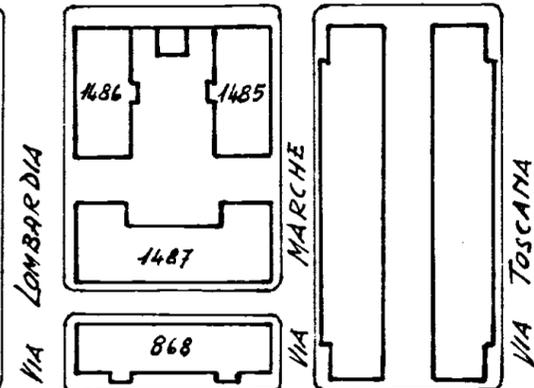


Fogl. 54 Alleg. A

Allegato

VIA MARCHE

VIALE LIGURIA

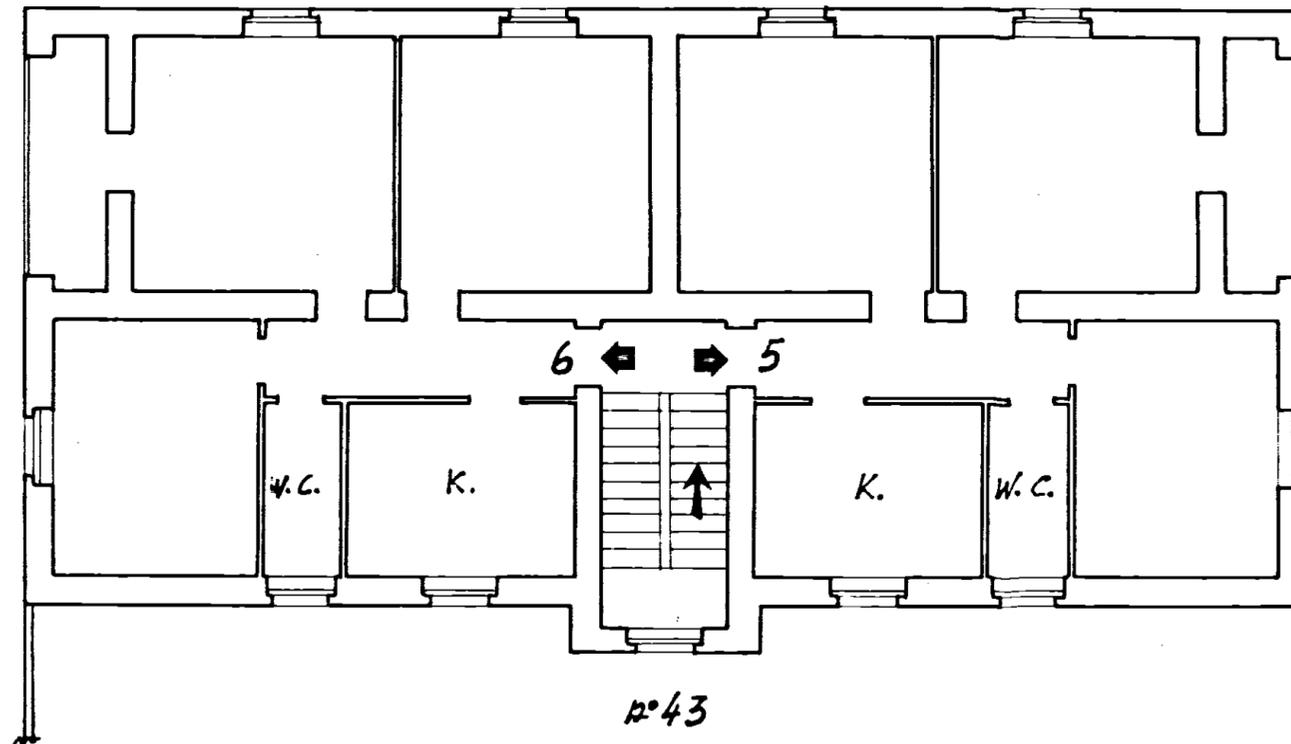

PIANTA PIANO SECONDO

SCALA 1:100

Appartamento alla Scala - int.

VIA MARCHE n° 43

