



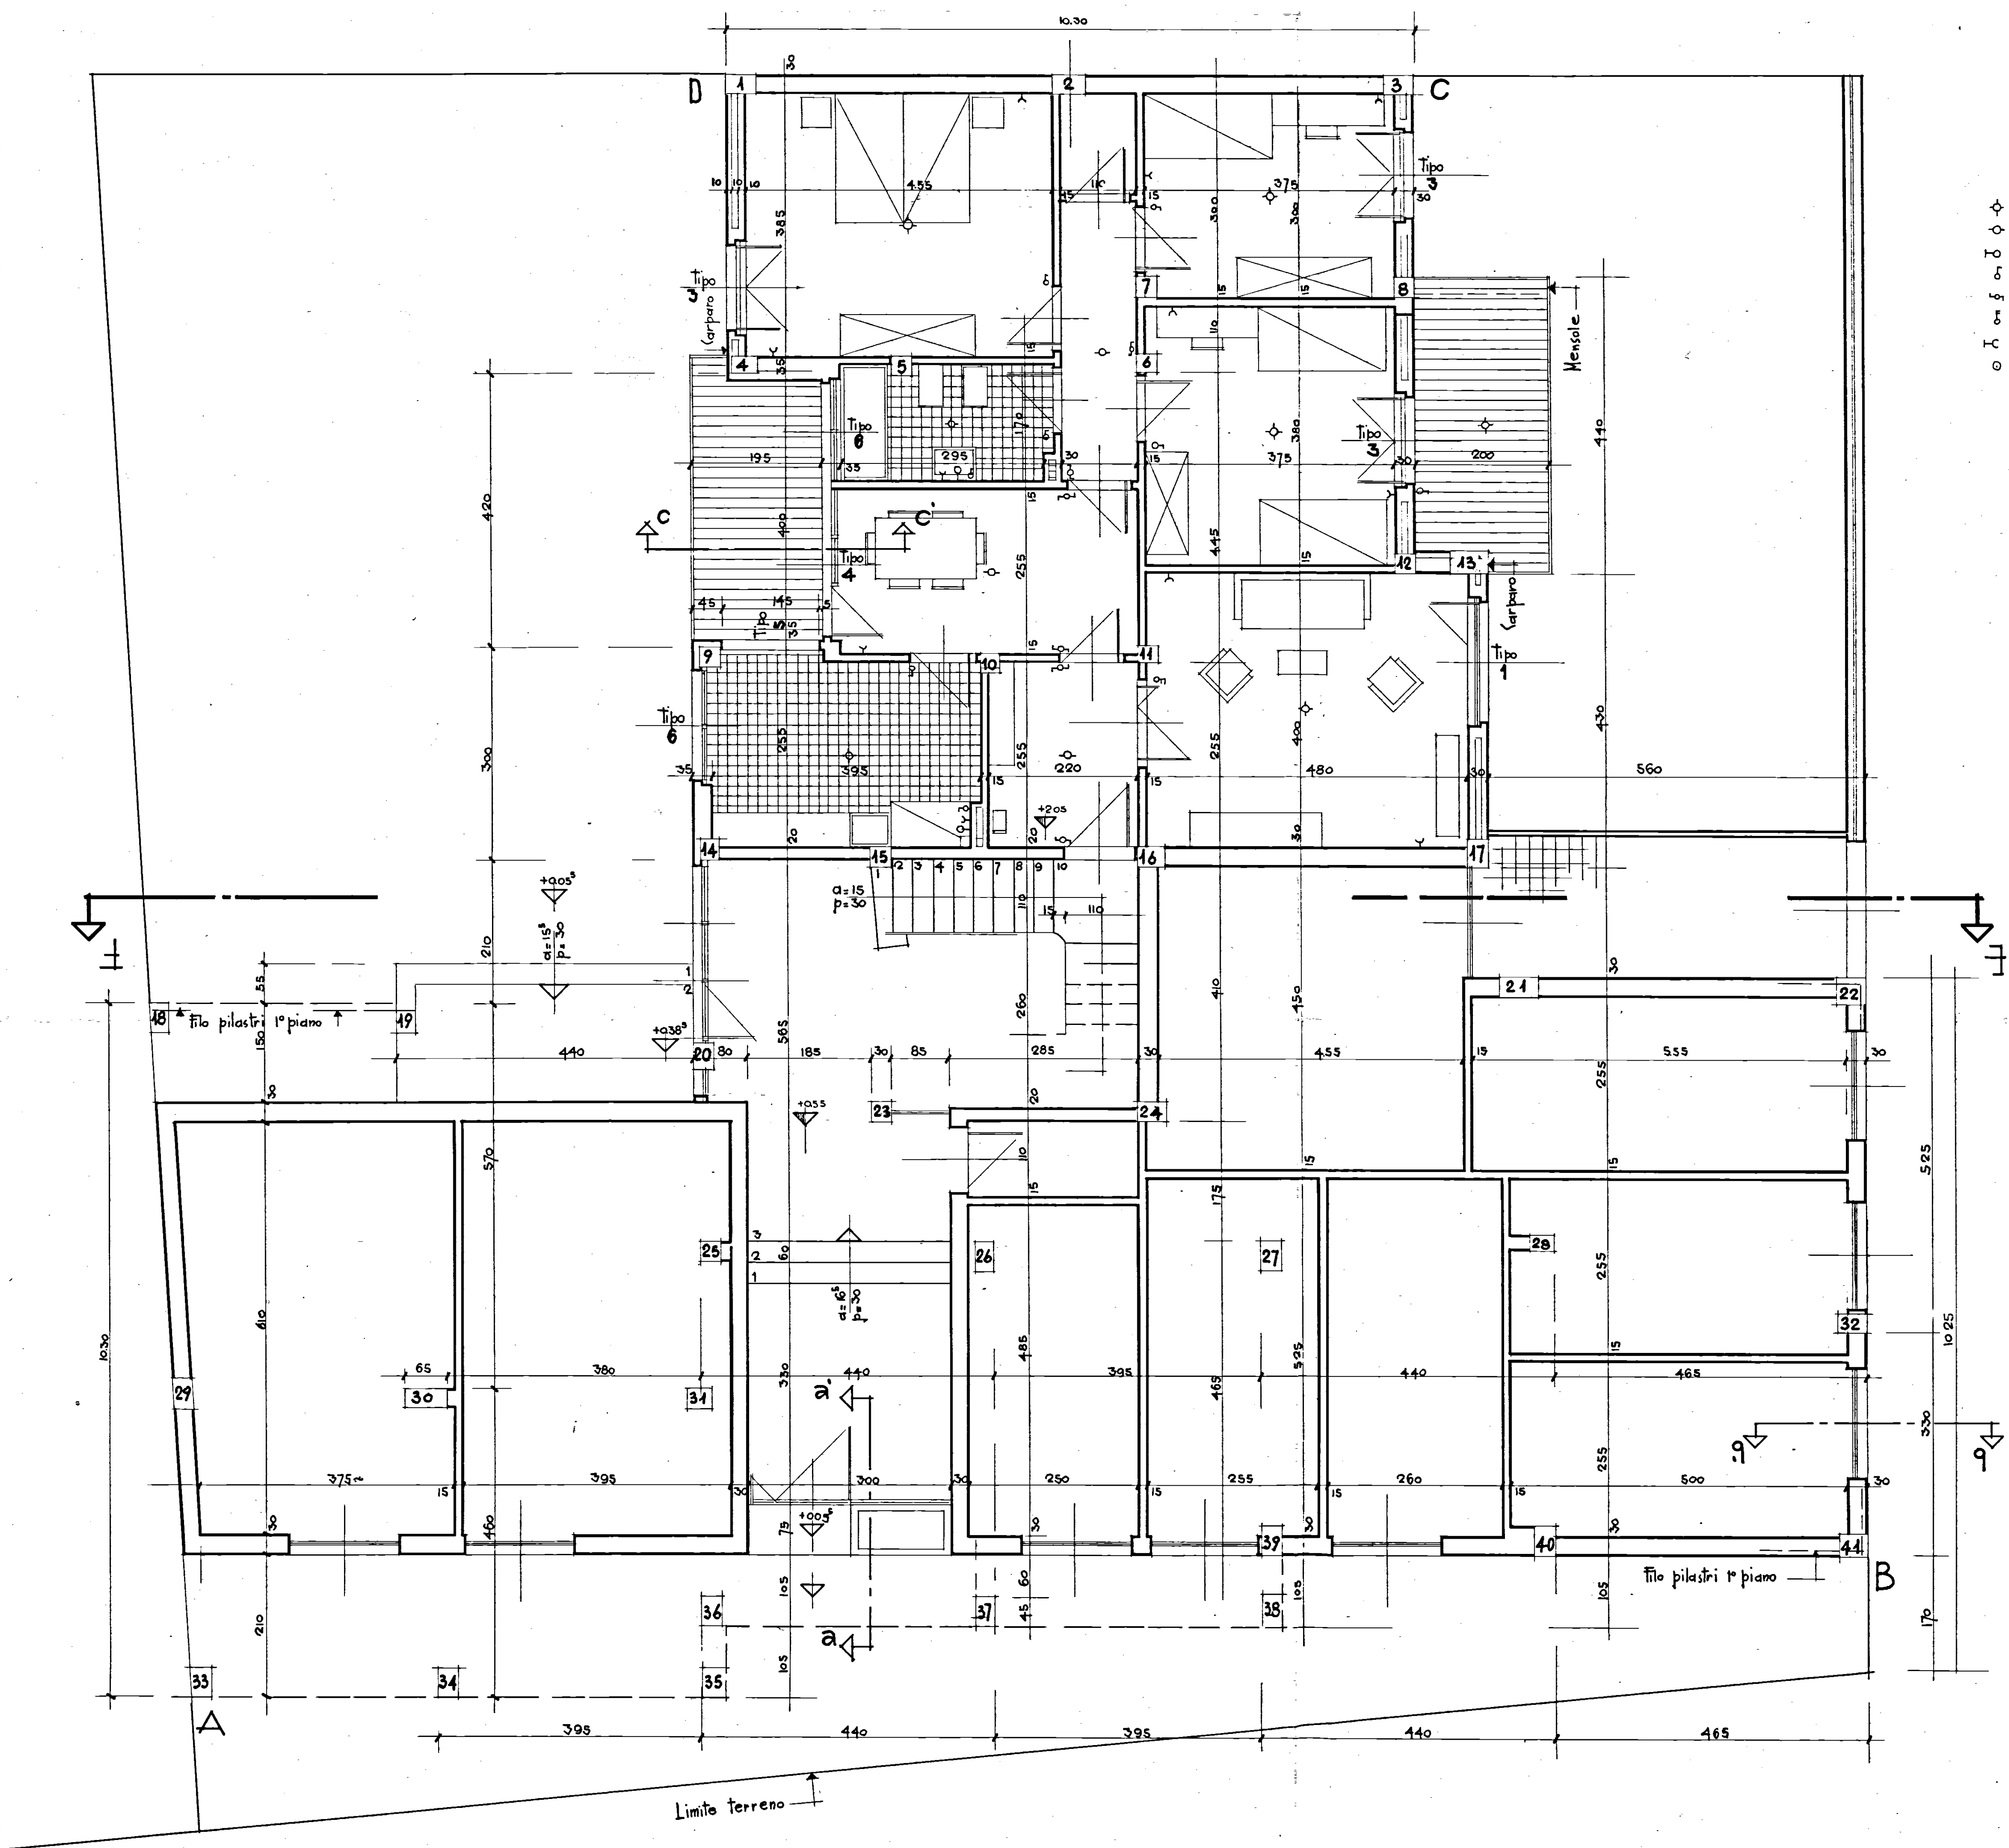



- LEGENDA**
- ⊕ Lampada semplice da soffitto
 - ⊙ " " deviato
 - ⊙ " " da parete
 - ⊙ Interruttore
 - ⊙ Deviatore
 - ⊙ Commutatore
 - ⊙ Presa di corrente
 - ⊙ Campanella da parete

STRADA DI 8 m.

25
190

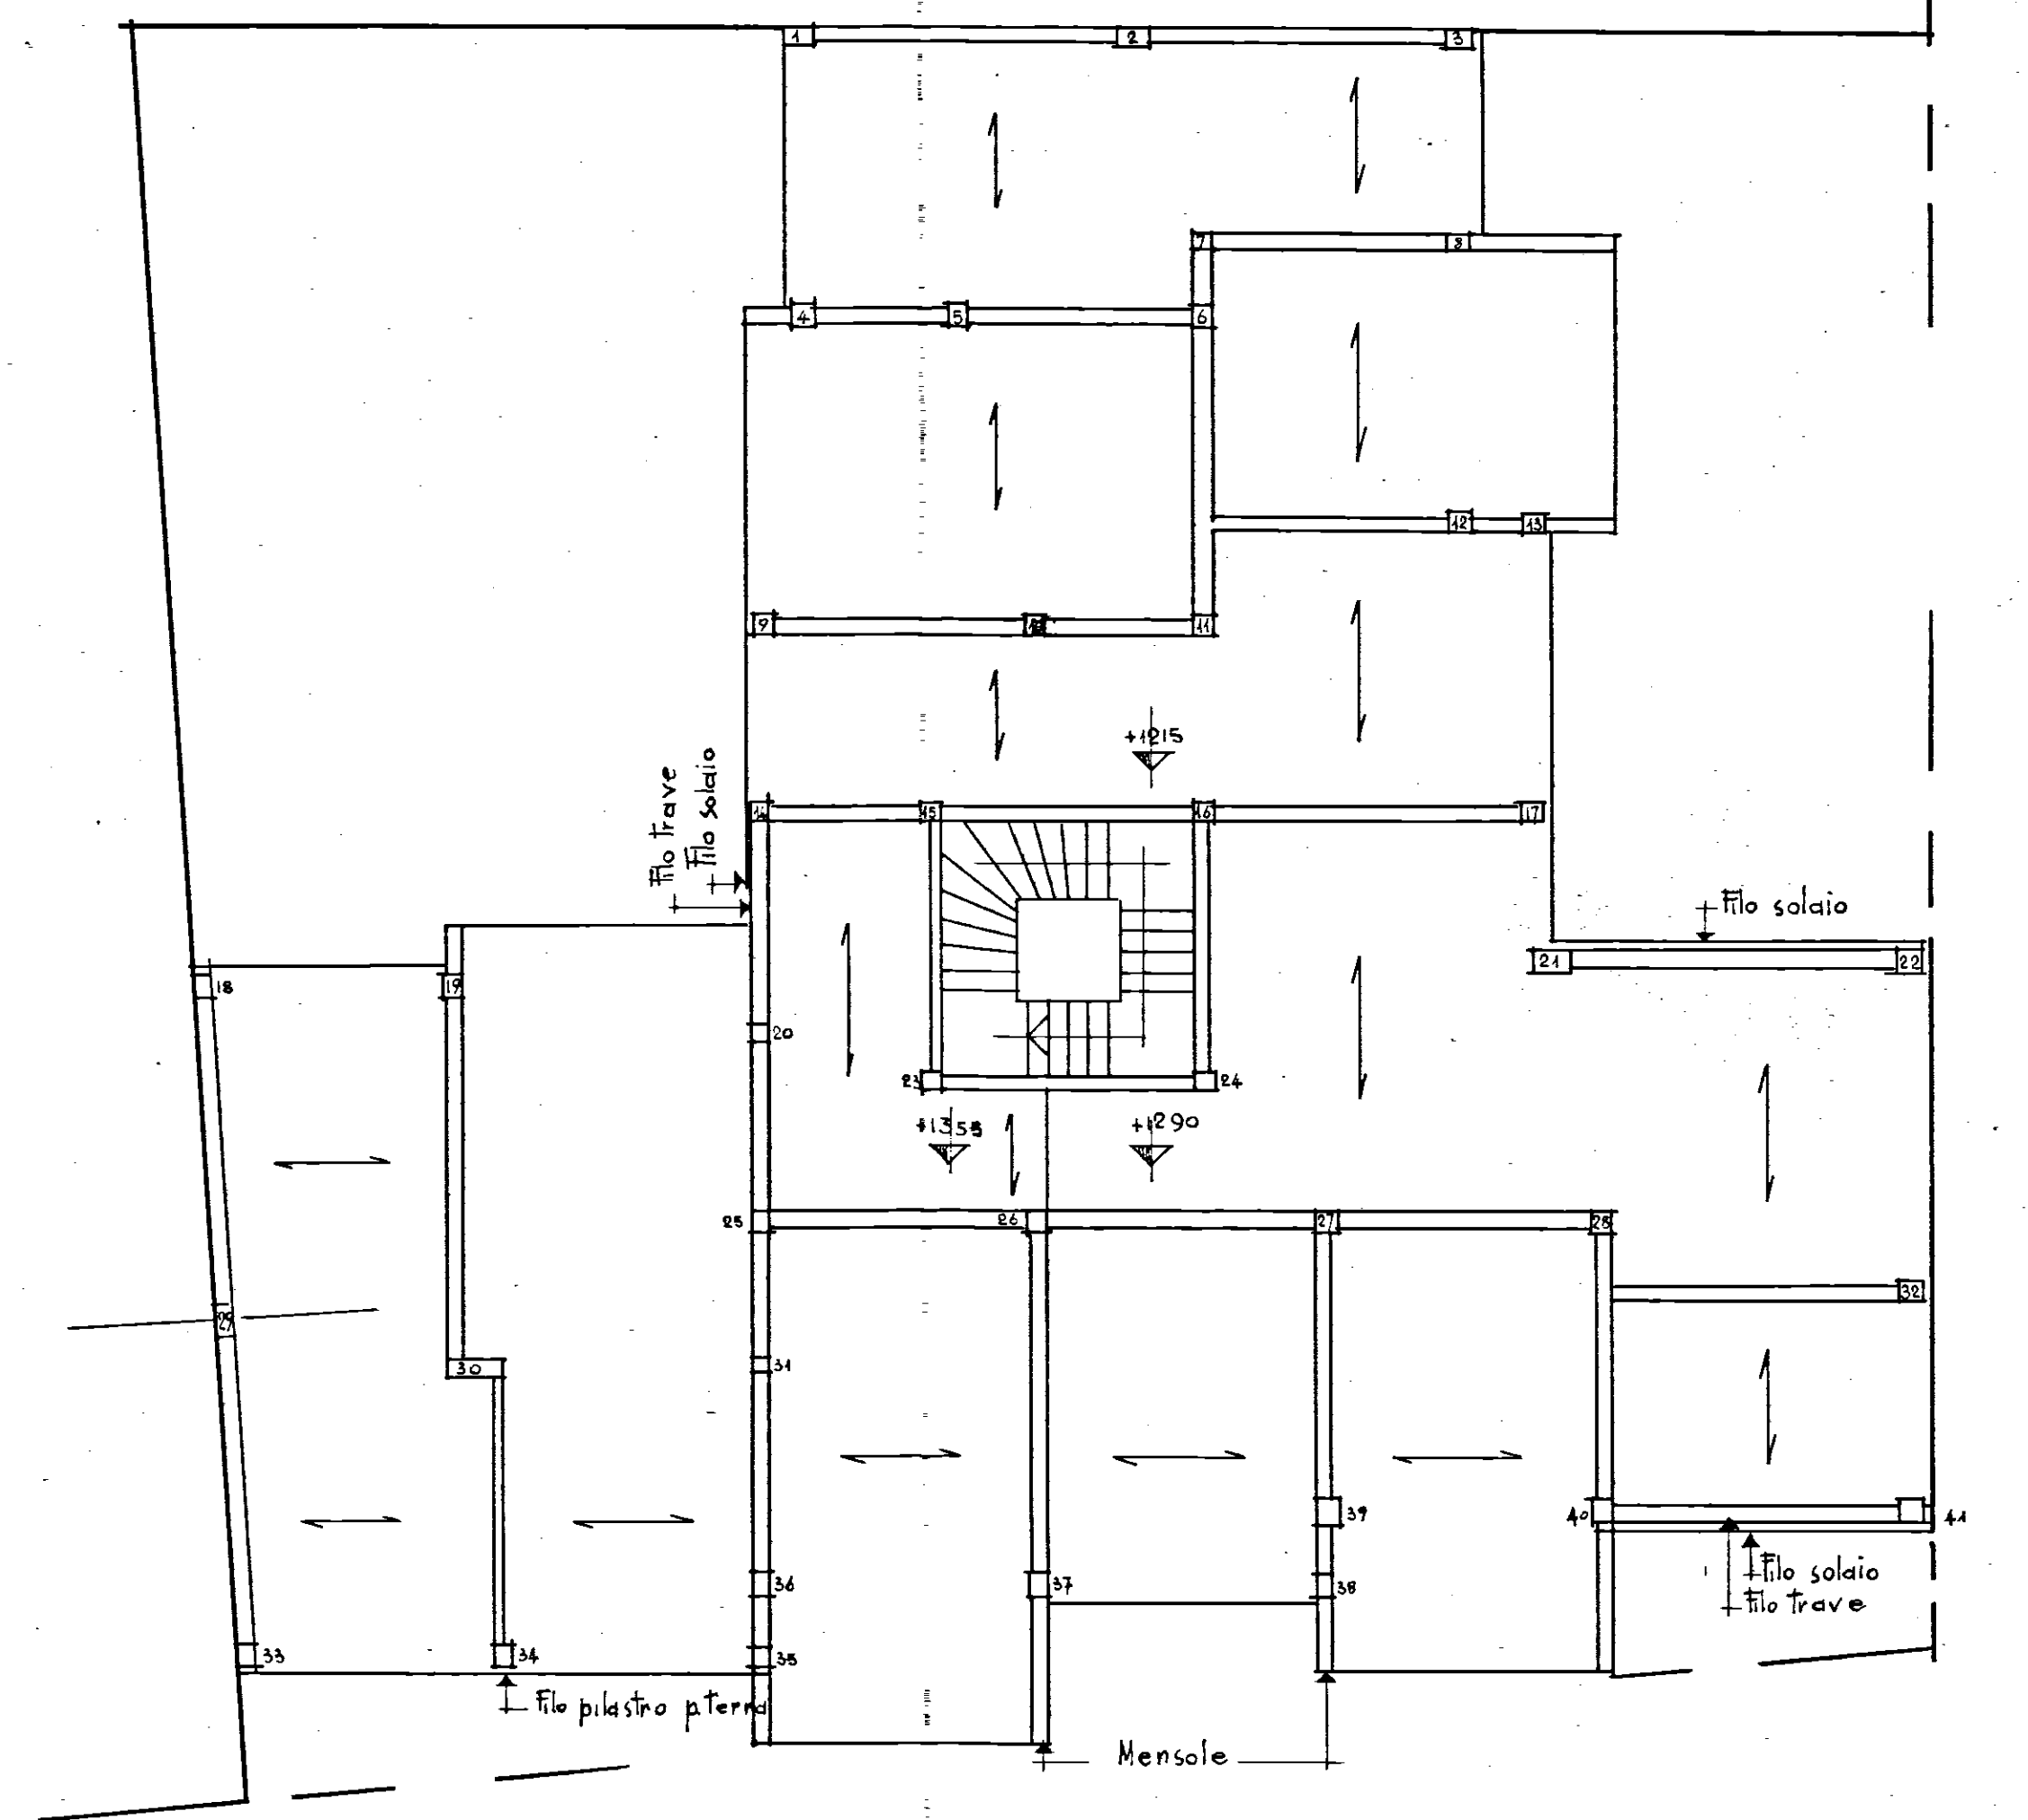

SCHEMA STRUTTURE
scala: 1:100

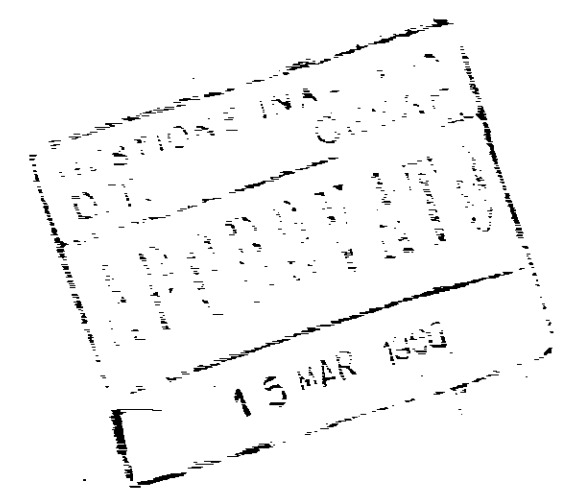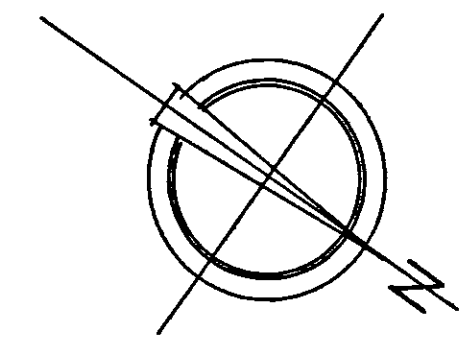

PIANO INCREMENTO OCCUPAZIONE OPERAIA Gestione I.N.A. - Casa P.A. Art. 8 - L. 26-11-1958 n. 1148	
COOPERATIVA MINERVA	
PIANTA PIANO TERRA	1
PROGETTISTI: ARCH. C. AYMONIHO ING. F. CICIRILLO ING. G. MARASCO	10-2-1960