

ISTITUTO AUTONOMO CASE POPOLARI DI
BRINDISI


ADEGUAMENTO ALLA LEGGE 7-12-1984 N° 818
E D.M. 27-3-1985.

EDIFICIO PER CIVILE ABITAZIONE IN SAN
PIETRO VERNOTICO (BR) - ALLA VIA G. MELLI
4° LOTTO

IL PROGETTISTA
Dott. Ing. Ubaldo DANIELE
BR 000 I.0052
Brindisi, li 28-2-1987

UBICAZIONE DEL LOTTO

Scala 1:2000

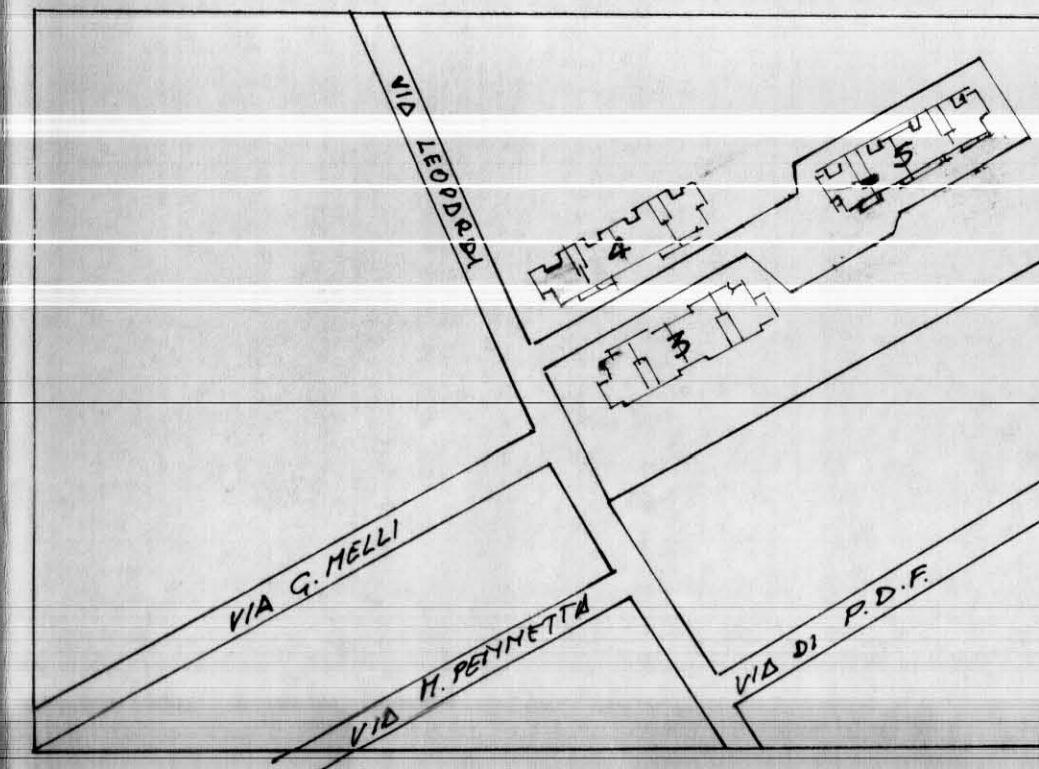

PIANTA PIANO TERRENO

Scala 1:100

