


Cant. 16481 BRINDISI
Coop. VENERE
Via Tor Pisani

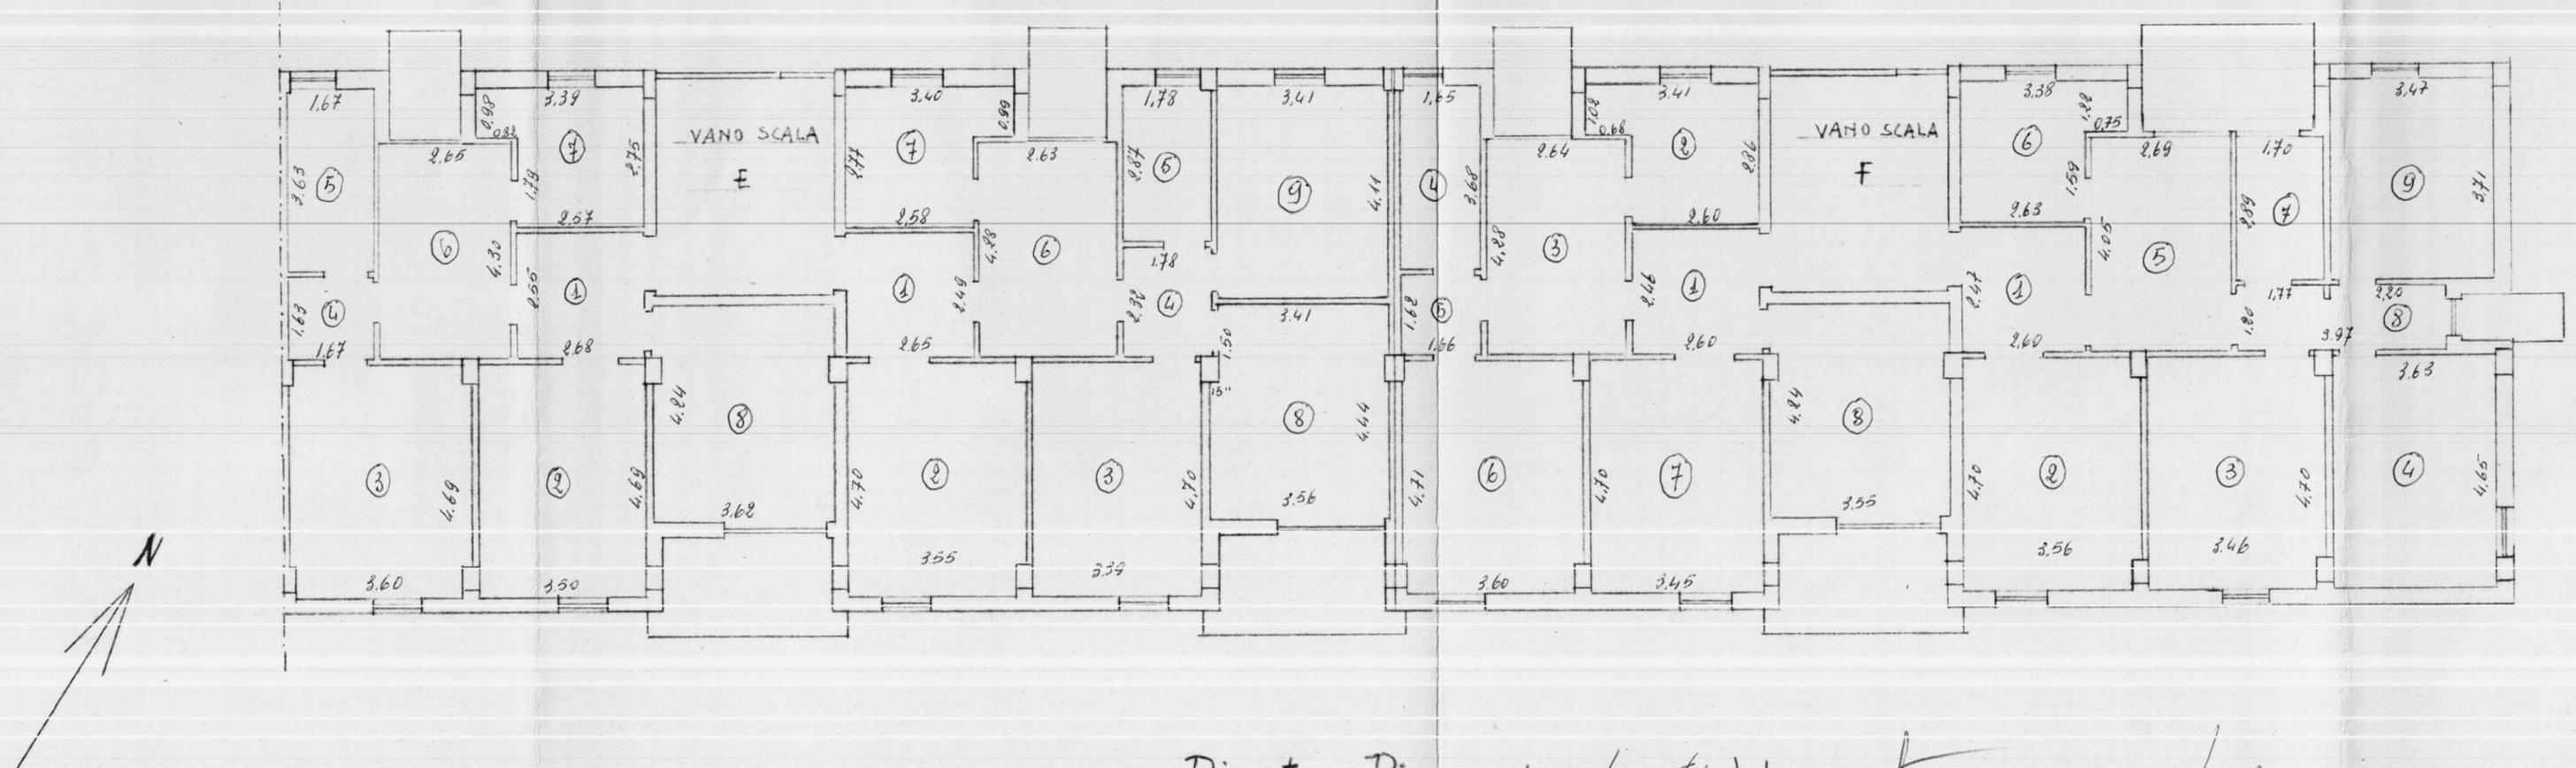

Pianta Piano secondo e tipo

IMPRESA

IL DIRETTORE DEI LAVORI

Scala 1:100

[Handwritten signatures and notes]