


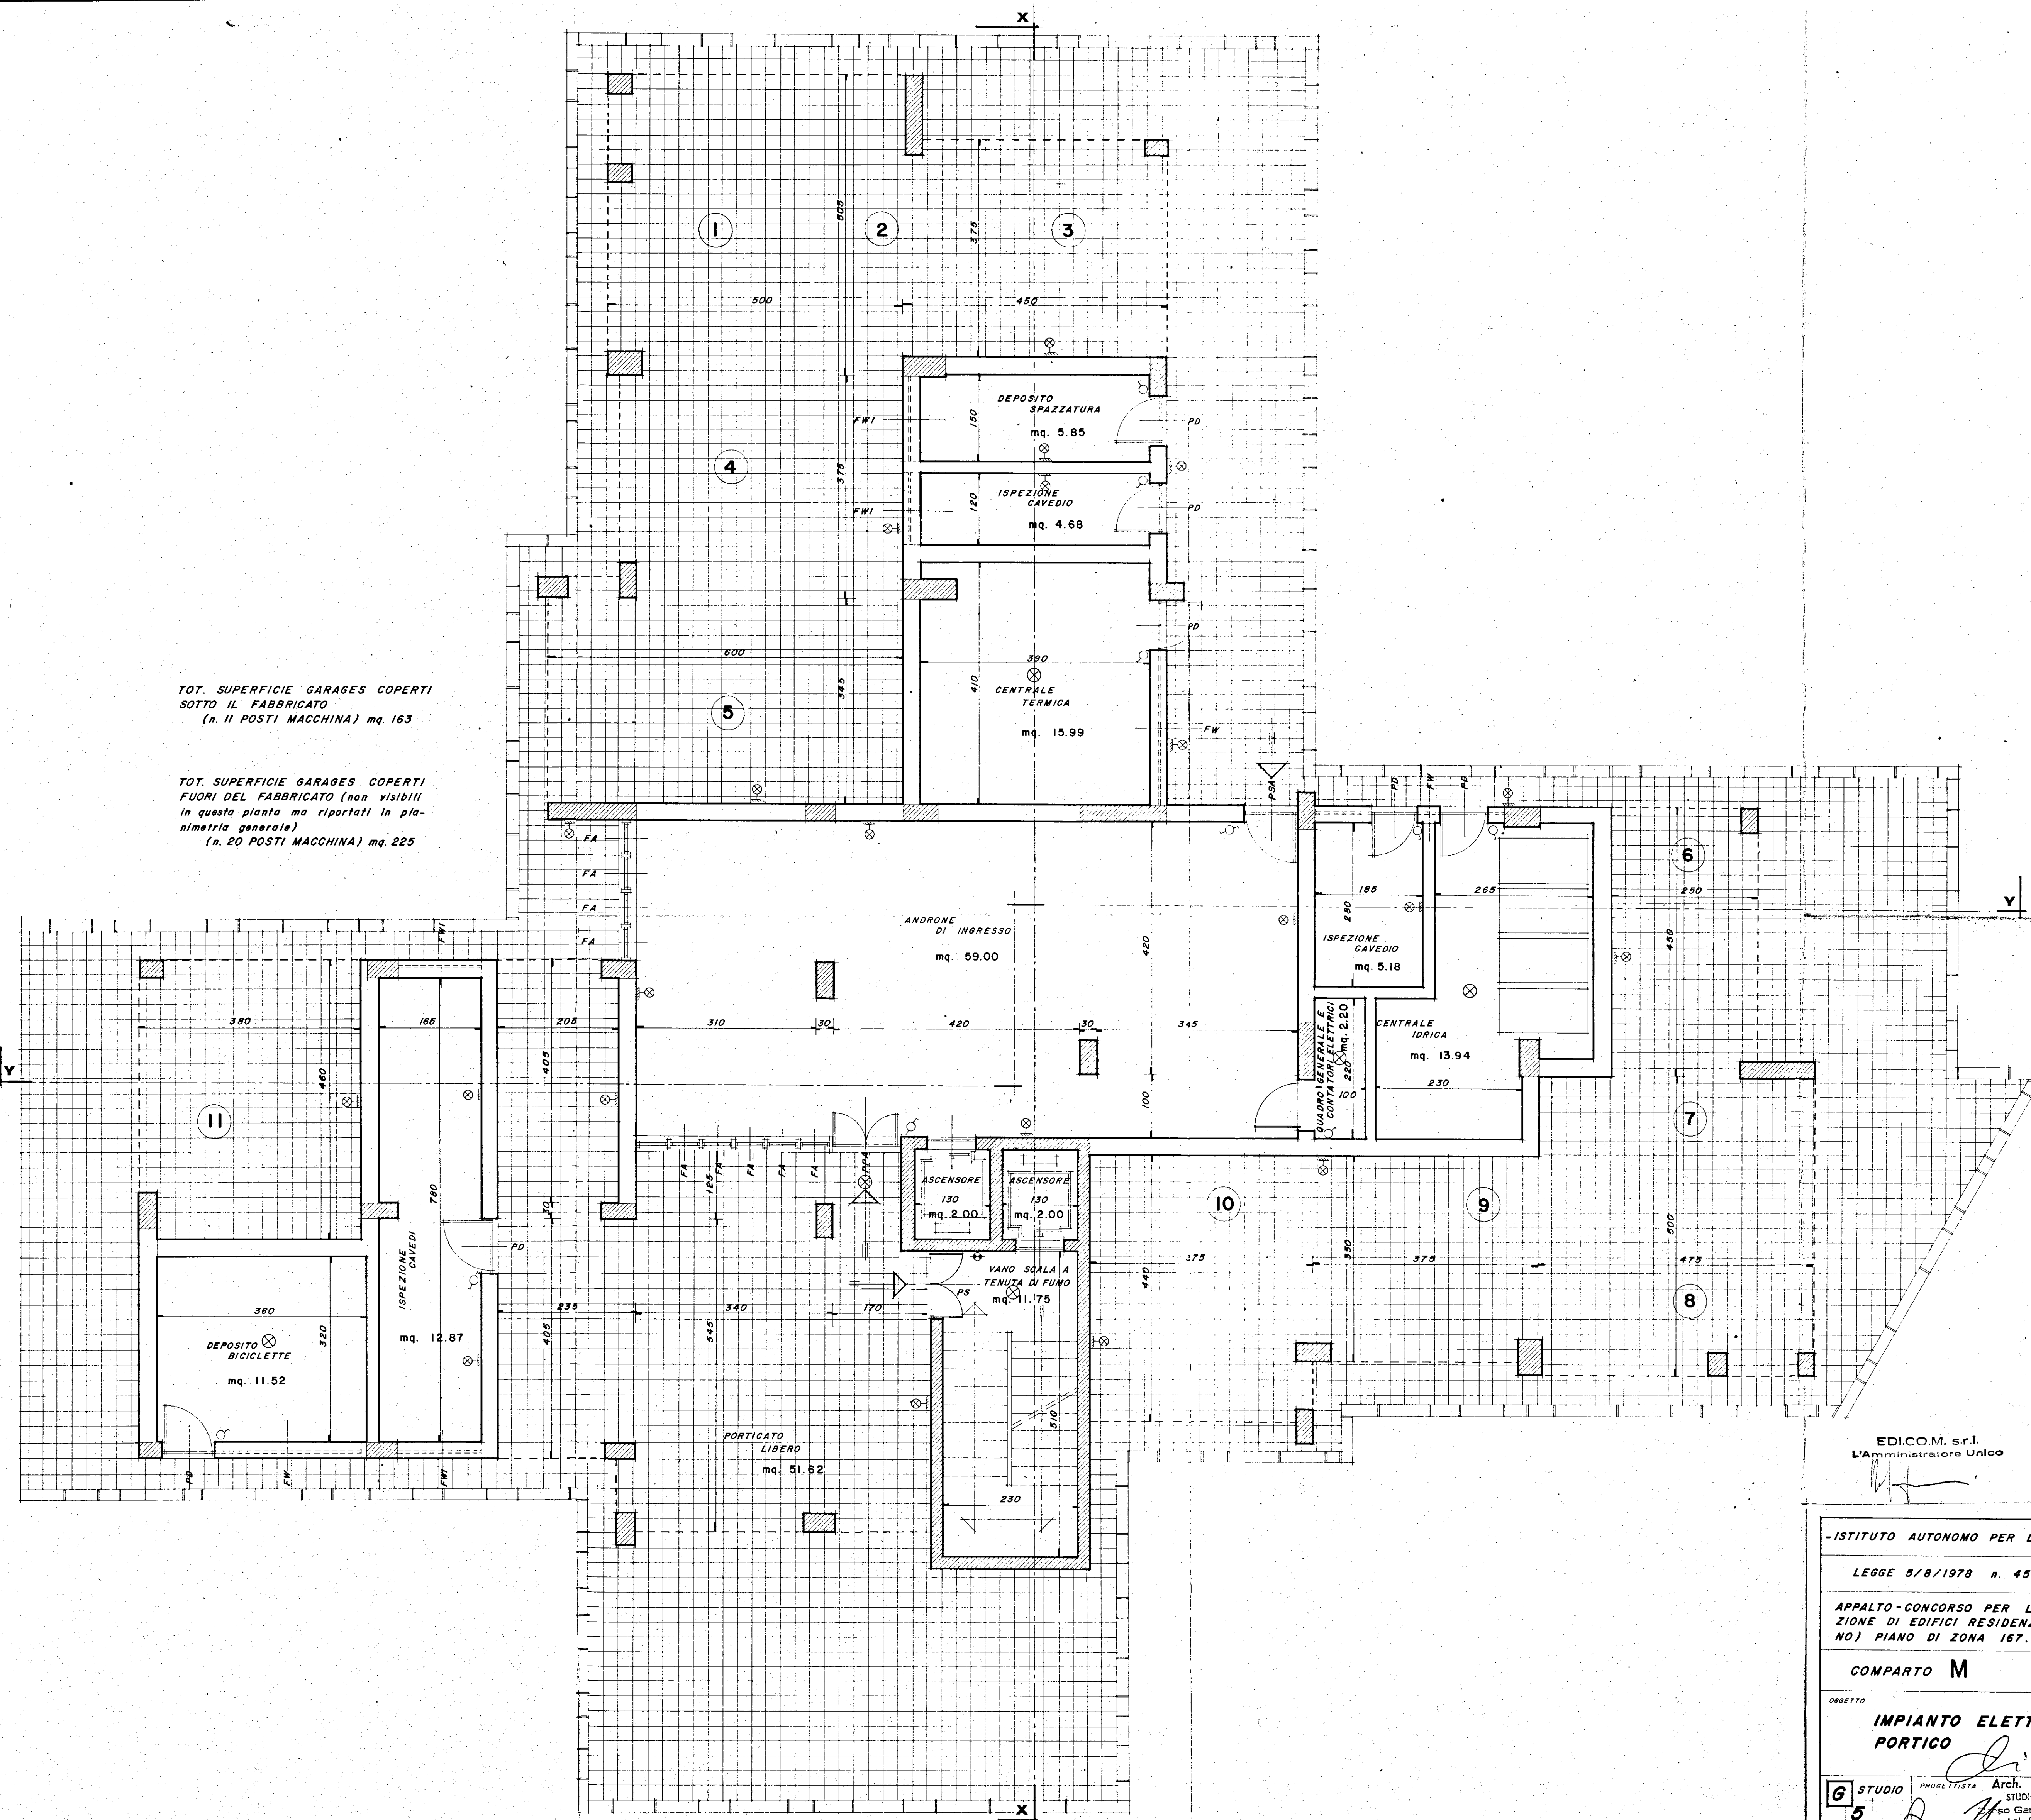

EDI.CO.M. s.r.l.
L'Amministratore Unico

DE GE CO. 54
L'Annuaire de l'Union

-ISTITUTO AUTONOMO PER LE CASE POPOLARI DELLA PROVINCIA DI BRINDISI-			
LEGGE 5/8/1978 n. 457		PROGRAMMA ESECUTIVO DI INTERVENTO n. 72 e 73	
APPALTO-CONCORSO PER LA PROGETTAZIONE E LA COSTRUZIONE DI EDIFICI RESIDENZIALI IN BRINDISI (RIONE PERRINO) PIANO DI ZONA 167.			SCALA 1:50
COMPARTO M		LOTTO 3	
OGGETTO IMPIANTO ELETTRICO PIANA PIANO PORTICO			DATA GENNAIO '80
Arch. LUIGI MACCHIA STUDIO GRUPPO CINQUE so Garibaldi, 53 - BRINDISI tel. 24047 - 24048			AGG. TAV. n° 1 2
G 5	STUDIO	PROGETTISTA	