

COMUNE DI FASANO
UFFICIO N. 10

Il capo d'ufficio ha autorizzato favorevolmente
il presente progetto di costruzione di alloggi popolari
in FASANO (BR) n. 31 (17 da mq. 45 e 14 da mq. 95)
ai sensi della legge 471/1976
Fasano, 12.12.78
A. FURZANO
CAPO UFFICIO



UFFICIO DEL GENIO CIVILE BRINDISI
Si attesta che copia del presente atto
è stata depositata presso l'Ufficio
ai sensi della legge 471/1976
Fasano, 12.12.78
A. FURZANO
CAPO UFFICIO

ISTITUTO AUTONOMO CASE POPOLARI - BR

LEGGE 5 AGOSTO 1976 N. 457 PROGRAMMA INTERVENTO 007/75/1

PROGETTO PER LA COSTRUZIONE DI ALLOGGI POPOLARI IN FASANO (BR)

FABBRICATO 31 ALLOGGI N. 31 (17 DA MQ. 45 E 14 DA MQ. 95)

FABBRICATO 28 ALLOGGI N. 14 DA MQ. 95


PIANTA PIANO TIPO

SCALA 1:50

DATA

AGGIORNAMENTI

TAV. 4

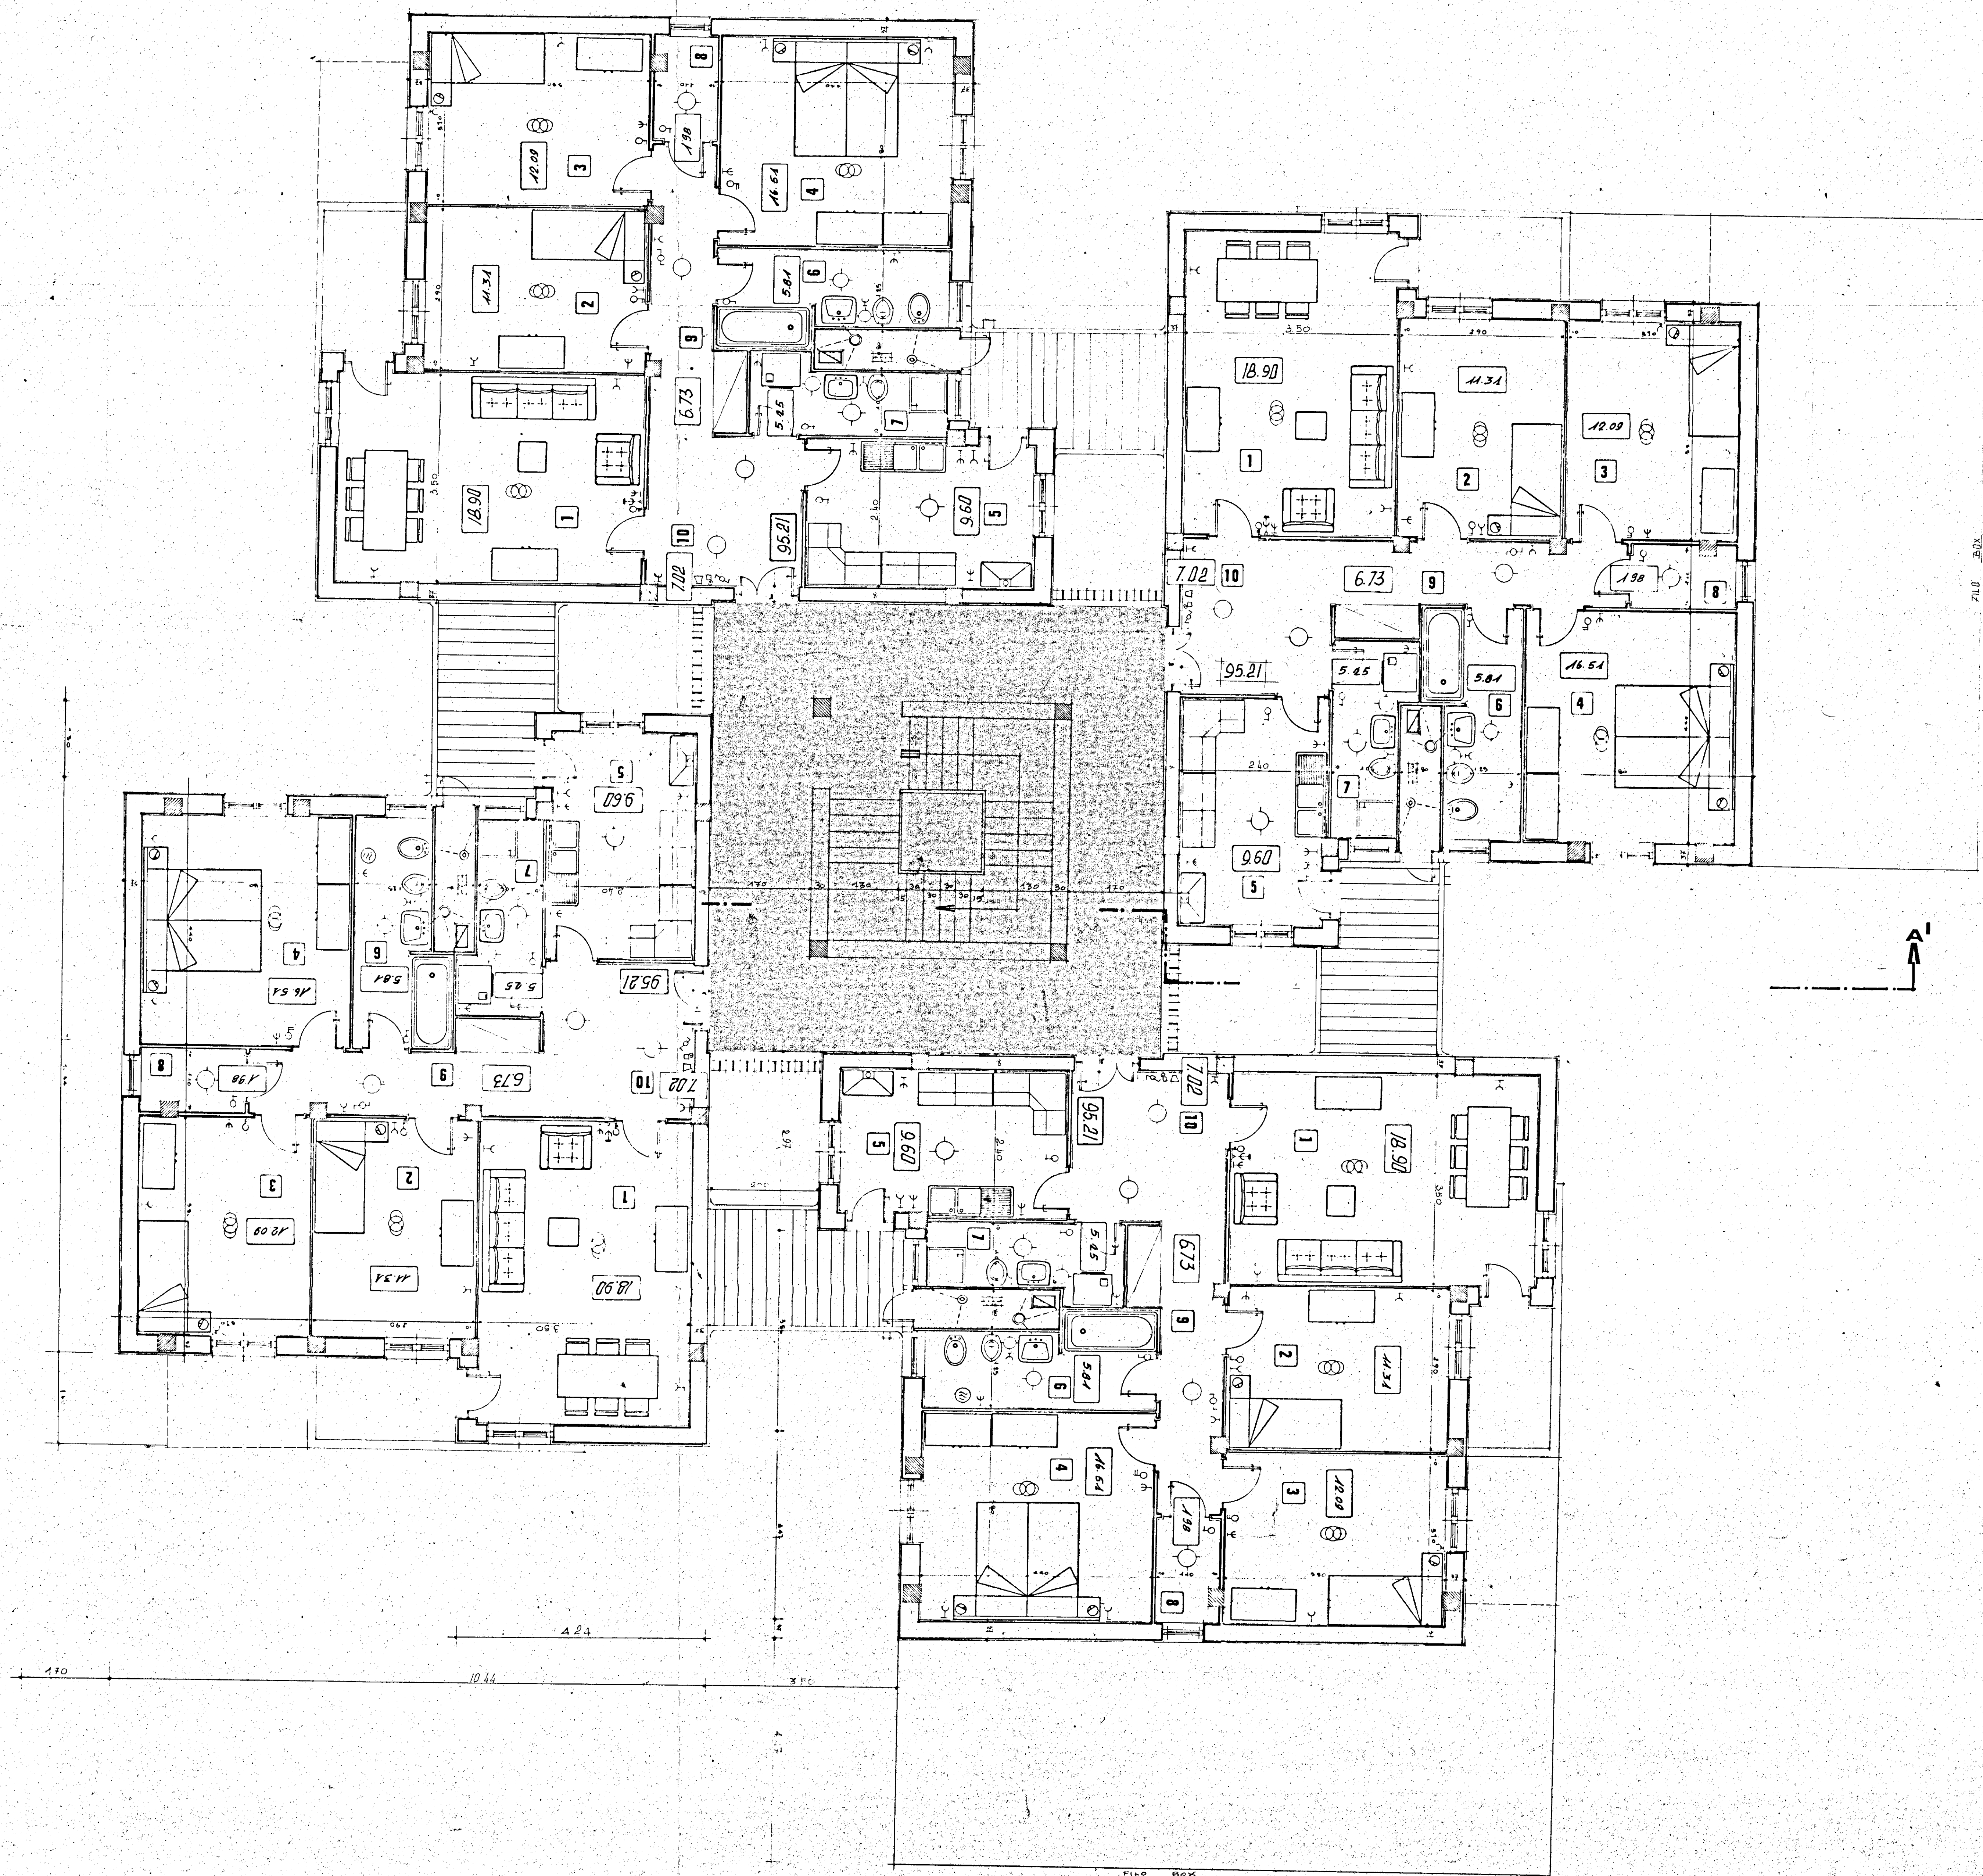

(A) (RIFERIMENTO PROSPETT. D)