

Parere favorevole alle condizioni
 di cui alla nota n. 1143/1953
 del 17 luglio 1978
 IL C. REGIONALE PROVINCIALE
 (Dott. Ing. P. M. Morale)



ISTITUTO AUTONOMO CASE POPOLARI - BR

LEGGE 8 AGOSTO 1977 N. 513 PROGRAMMA INTERVENTO 001 65 1

PROGETTO PER LA COSTRUZIONE DI ALLOGGI POPOLARI IN BRINDISI

RIONE PERRINO LOTTO D 1/2/3/4

ALLOGGI N. 40 (24 DA MQ. 95 E 16 DA MQ. 45)

EDIFICIO A SPINA D₁, ALLOGGI N. 3 DA 95 M² E N. 7 DA 45 M²

PIANTA PIANO 2°

SCALA 1:100

DATA


AGGIORNAMENTI



TAV. 4

RIF. PROSPETTO C

ATTACCO SCALA PAL. LOTTO D₂

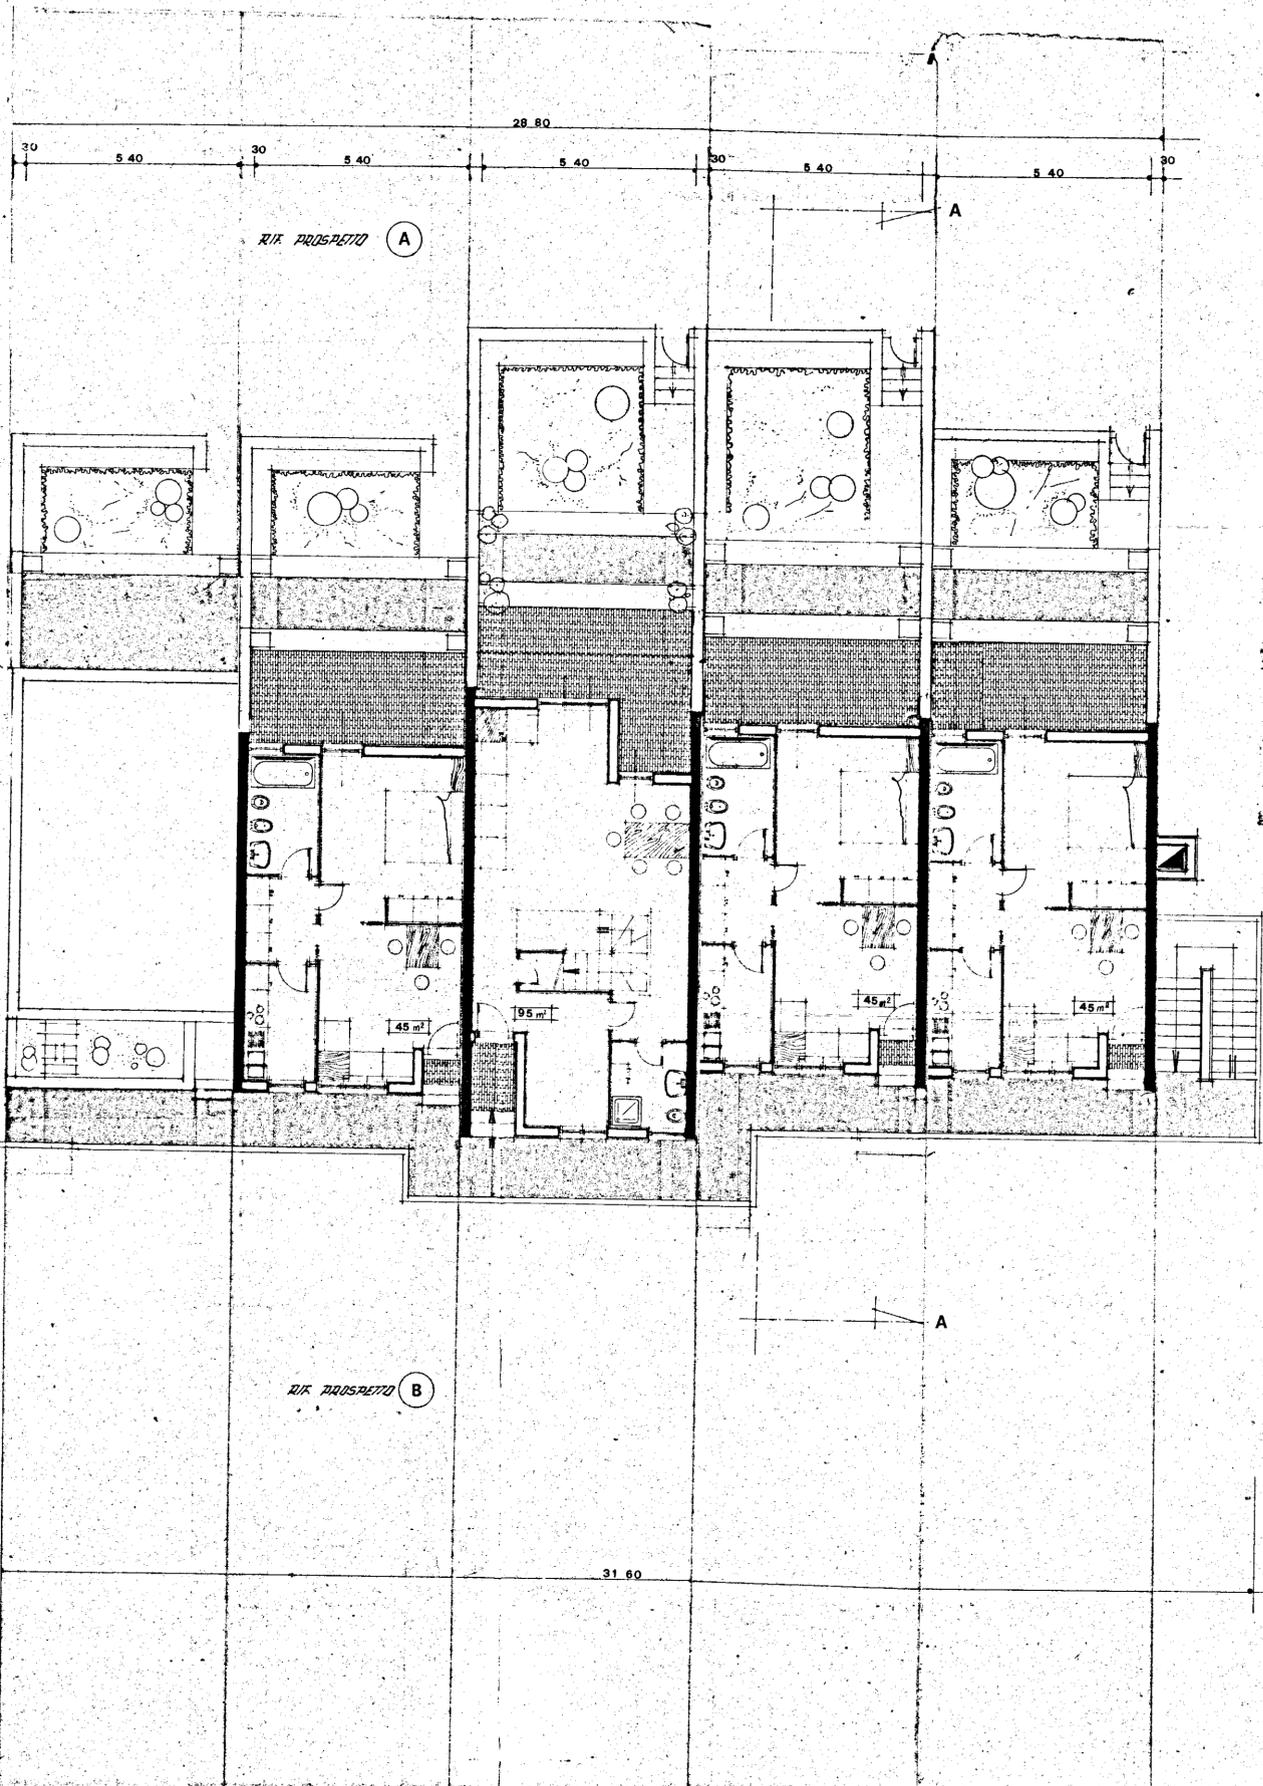

RIF. PROSPETTO A

RIF. PROSPETTO B

22.00

31.60