



ISTITUTO AUTONOMO CASE POPOLARI
PER LA PROVINCIA DI BRINDISI

COSTRUZIONE DI N° ABITAZIONI PER
LAVORATORI AGRICOLI DIPENDENTI
IN LATIANO -


PIANTE
Scala 1:100

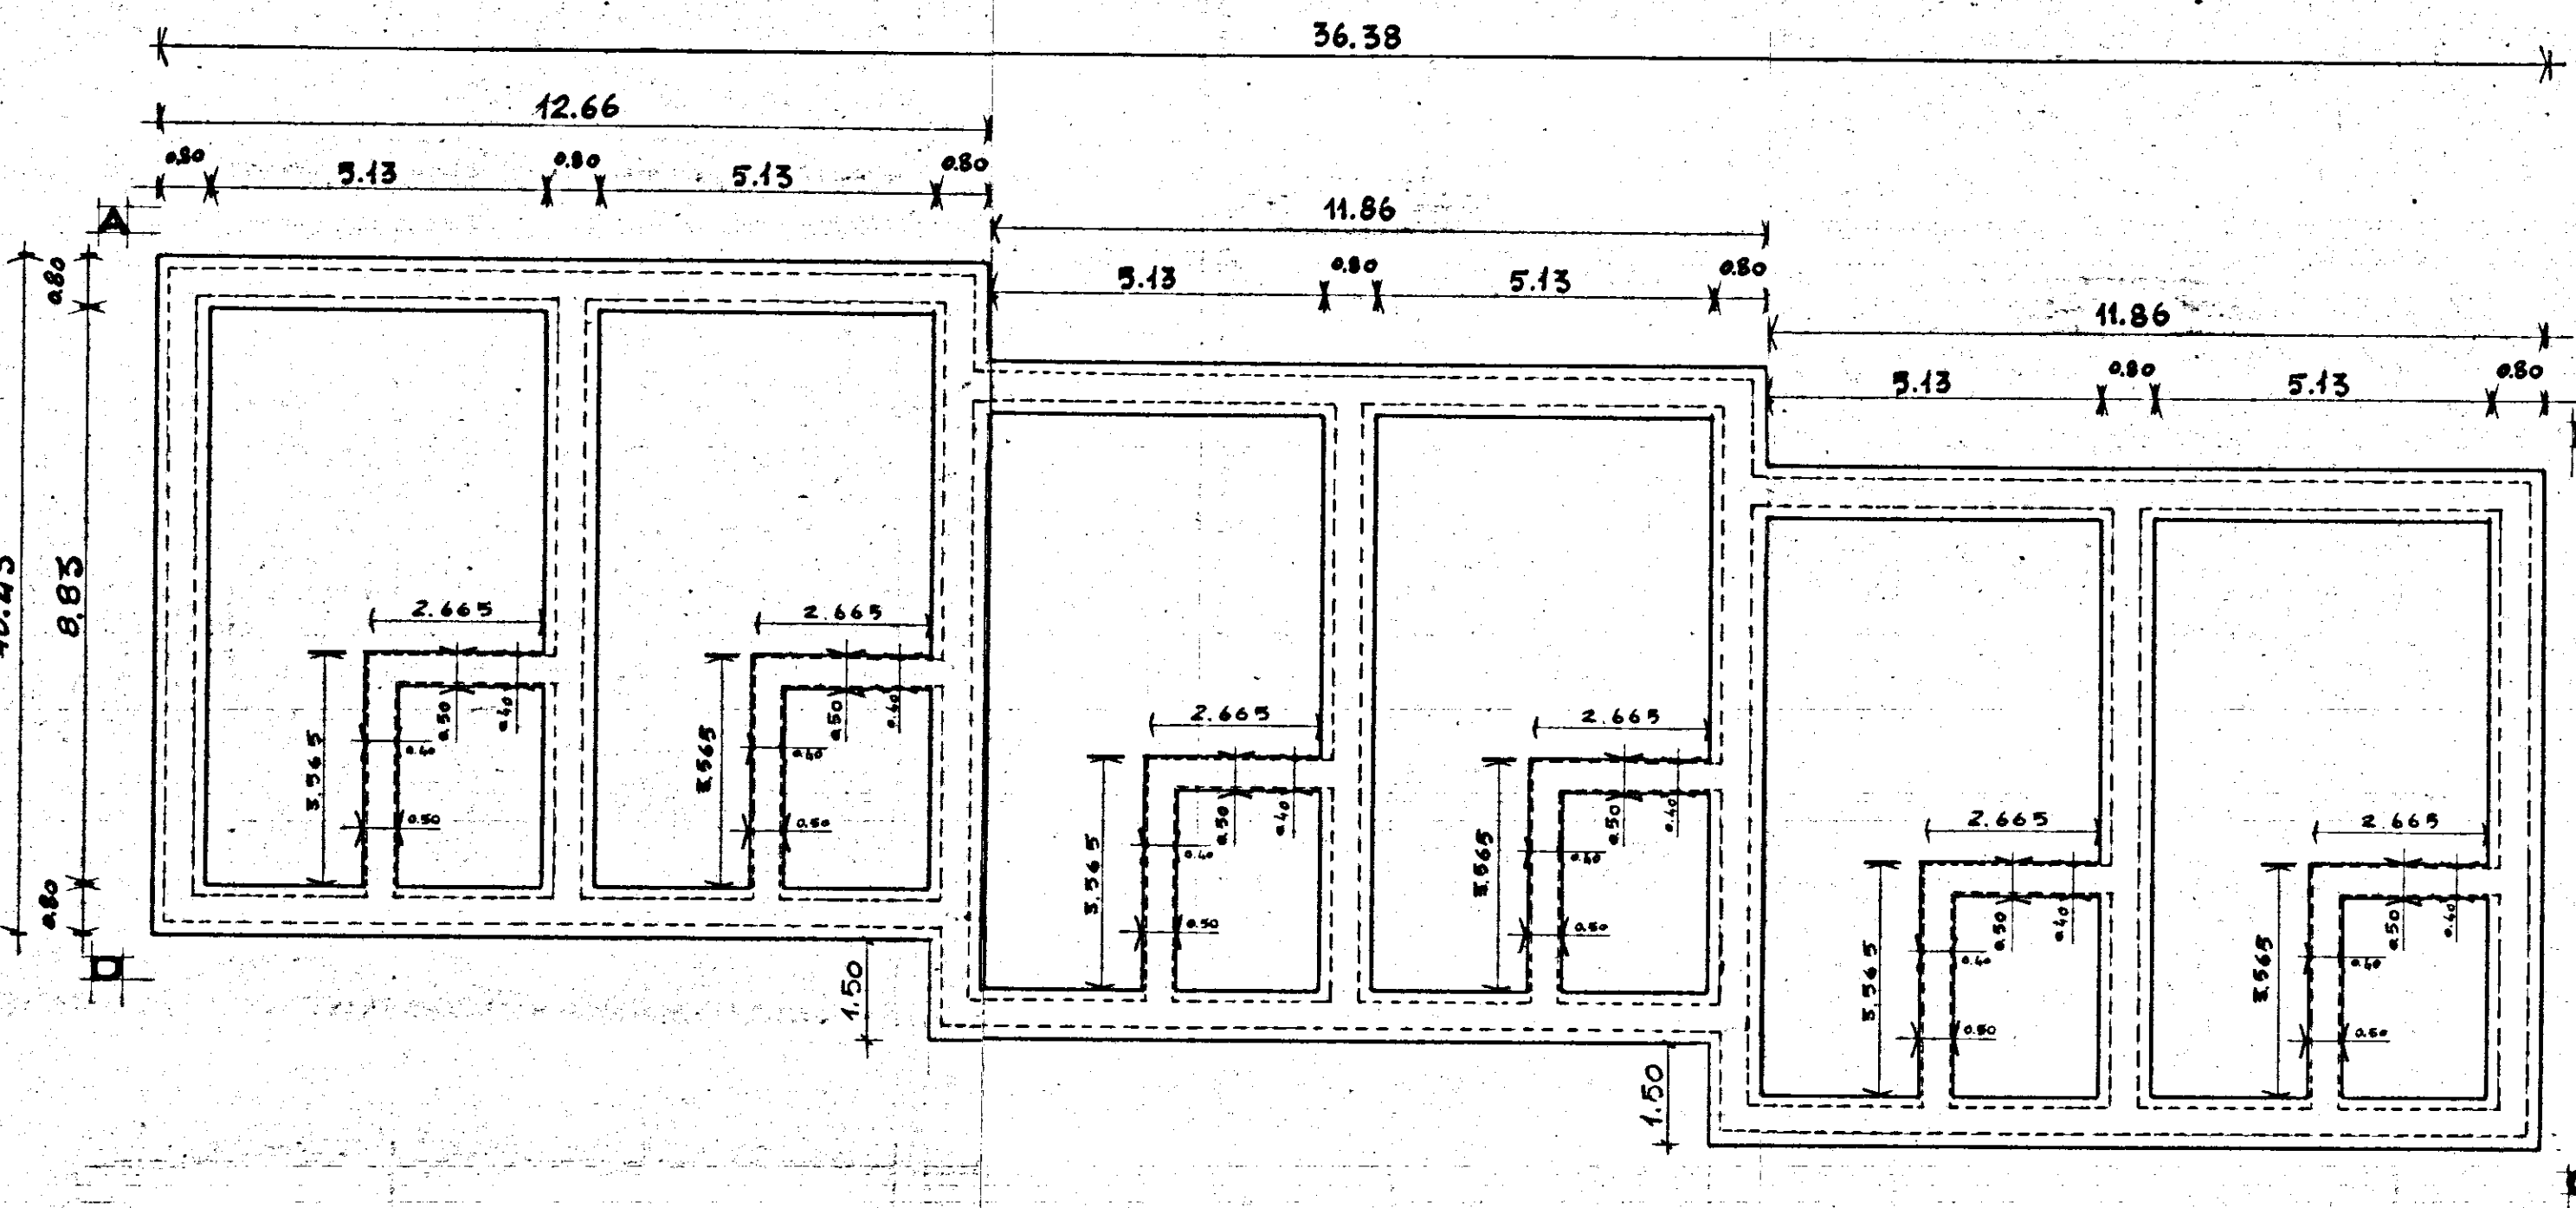


PIANTA FONDAZIONI

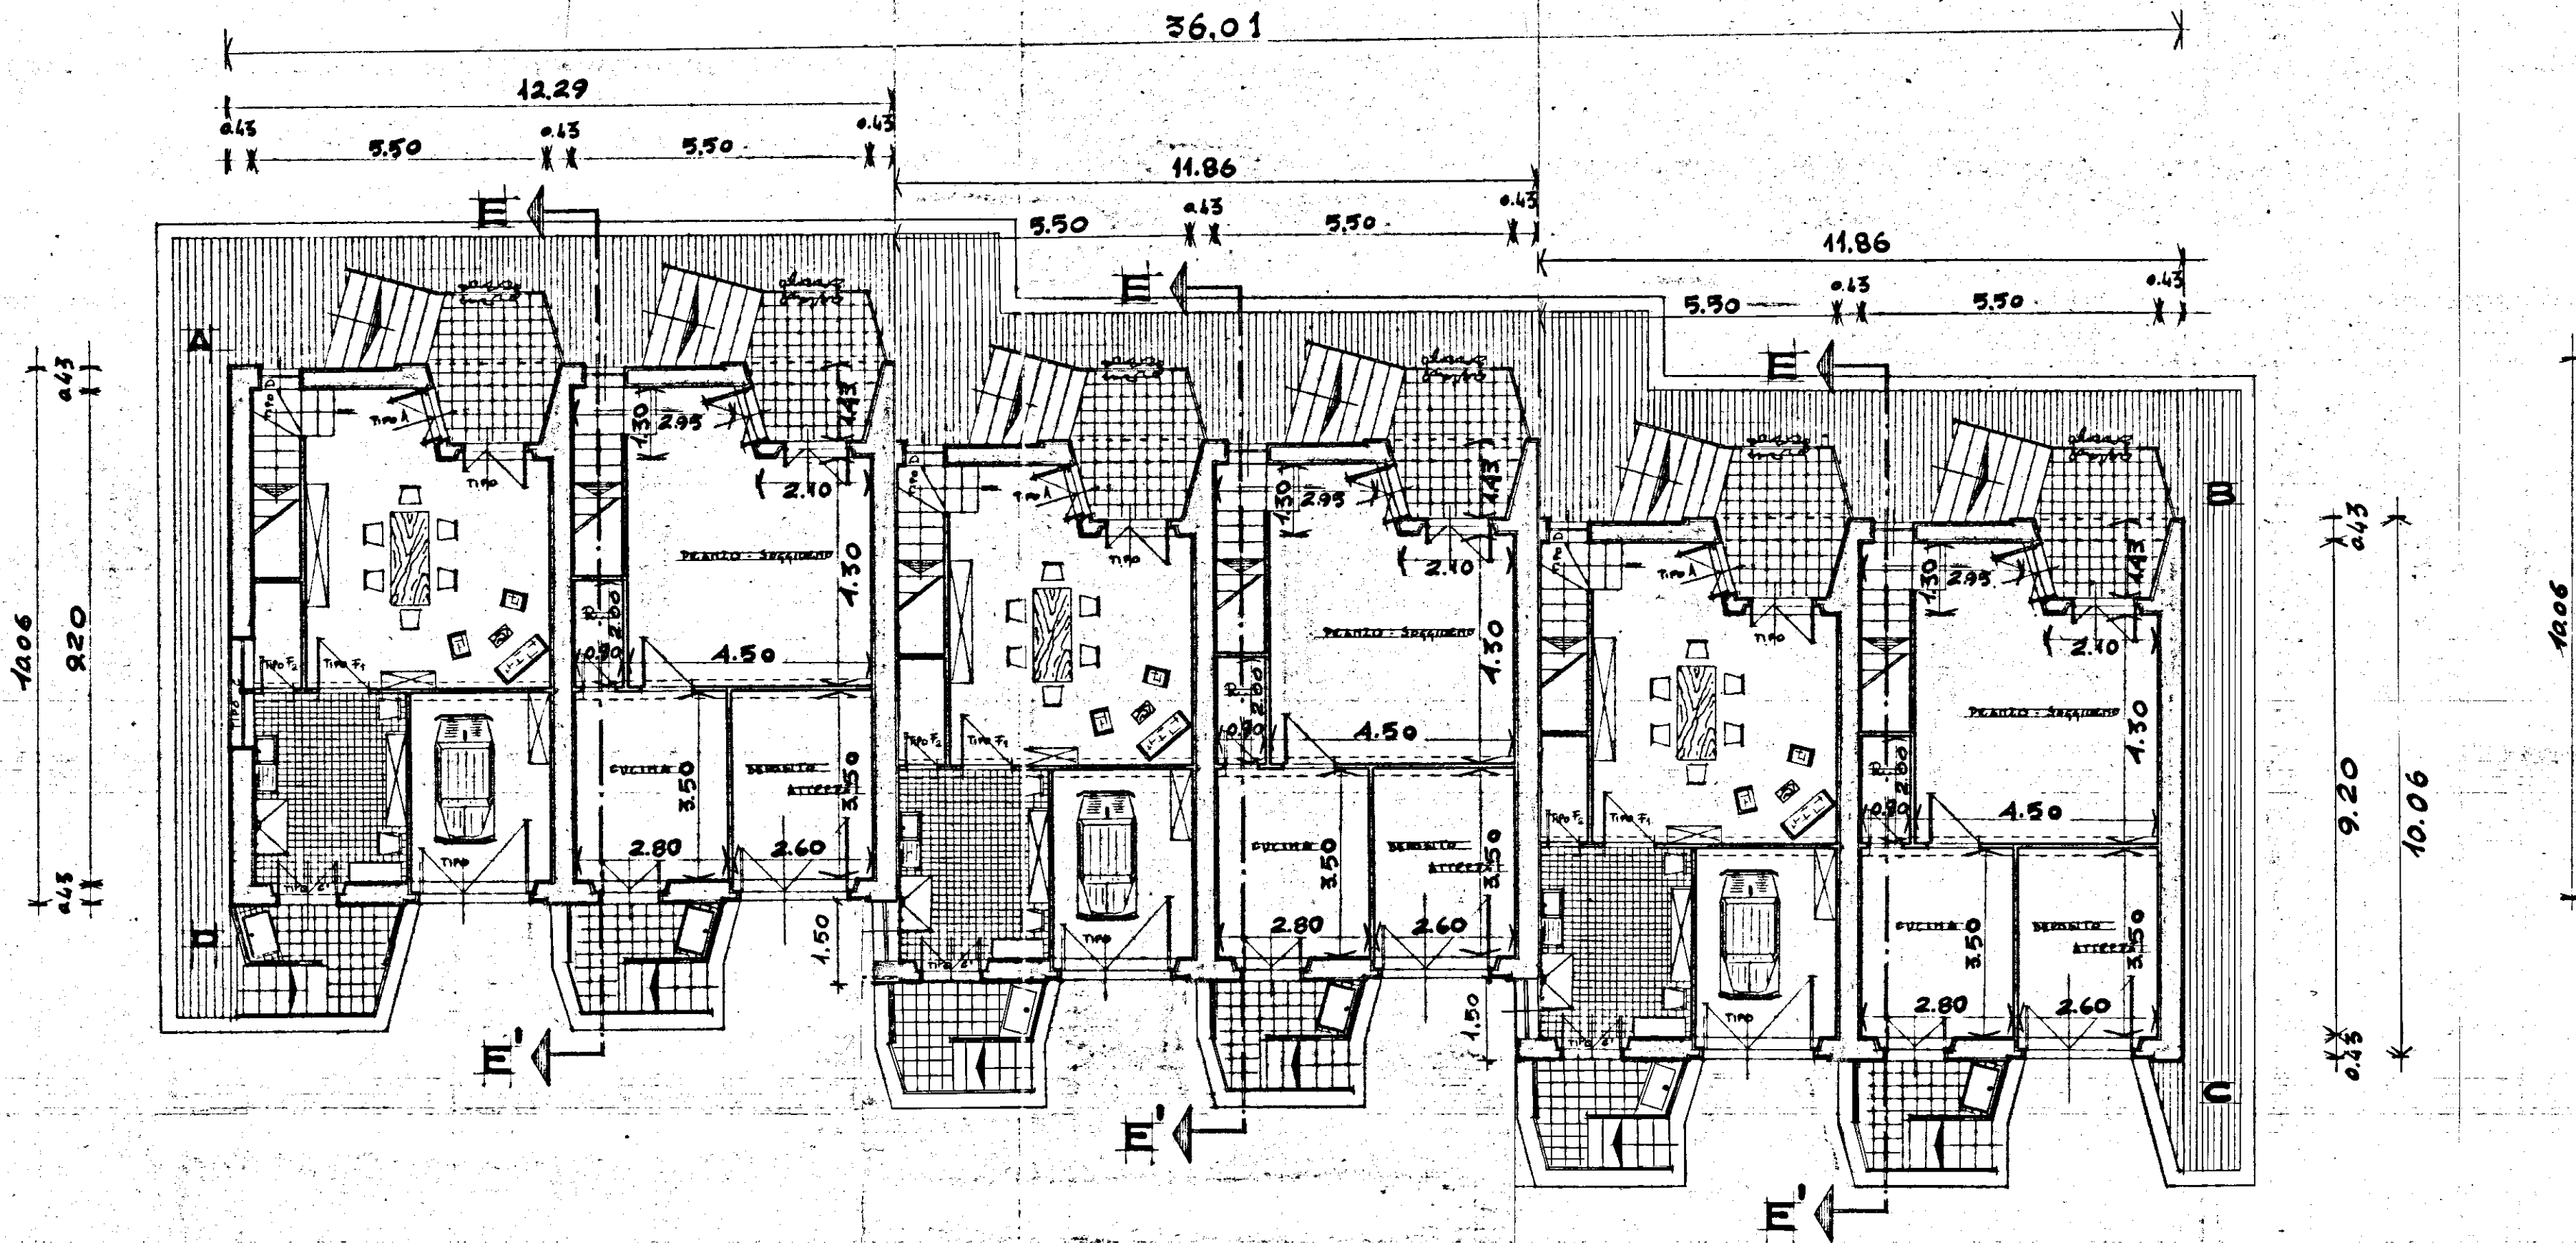

PIANTA PIANO TERRA

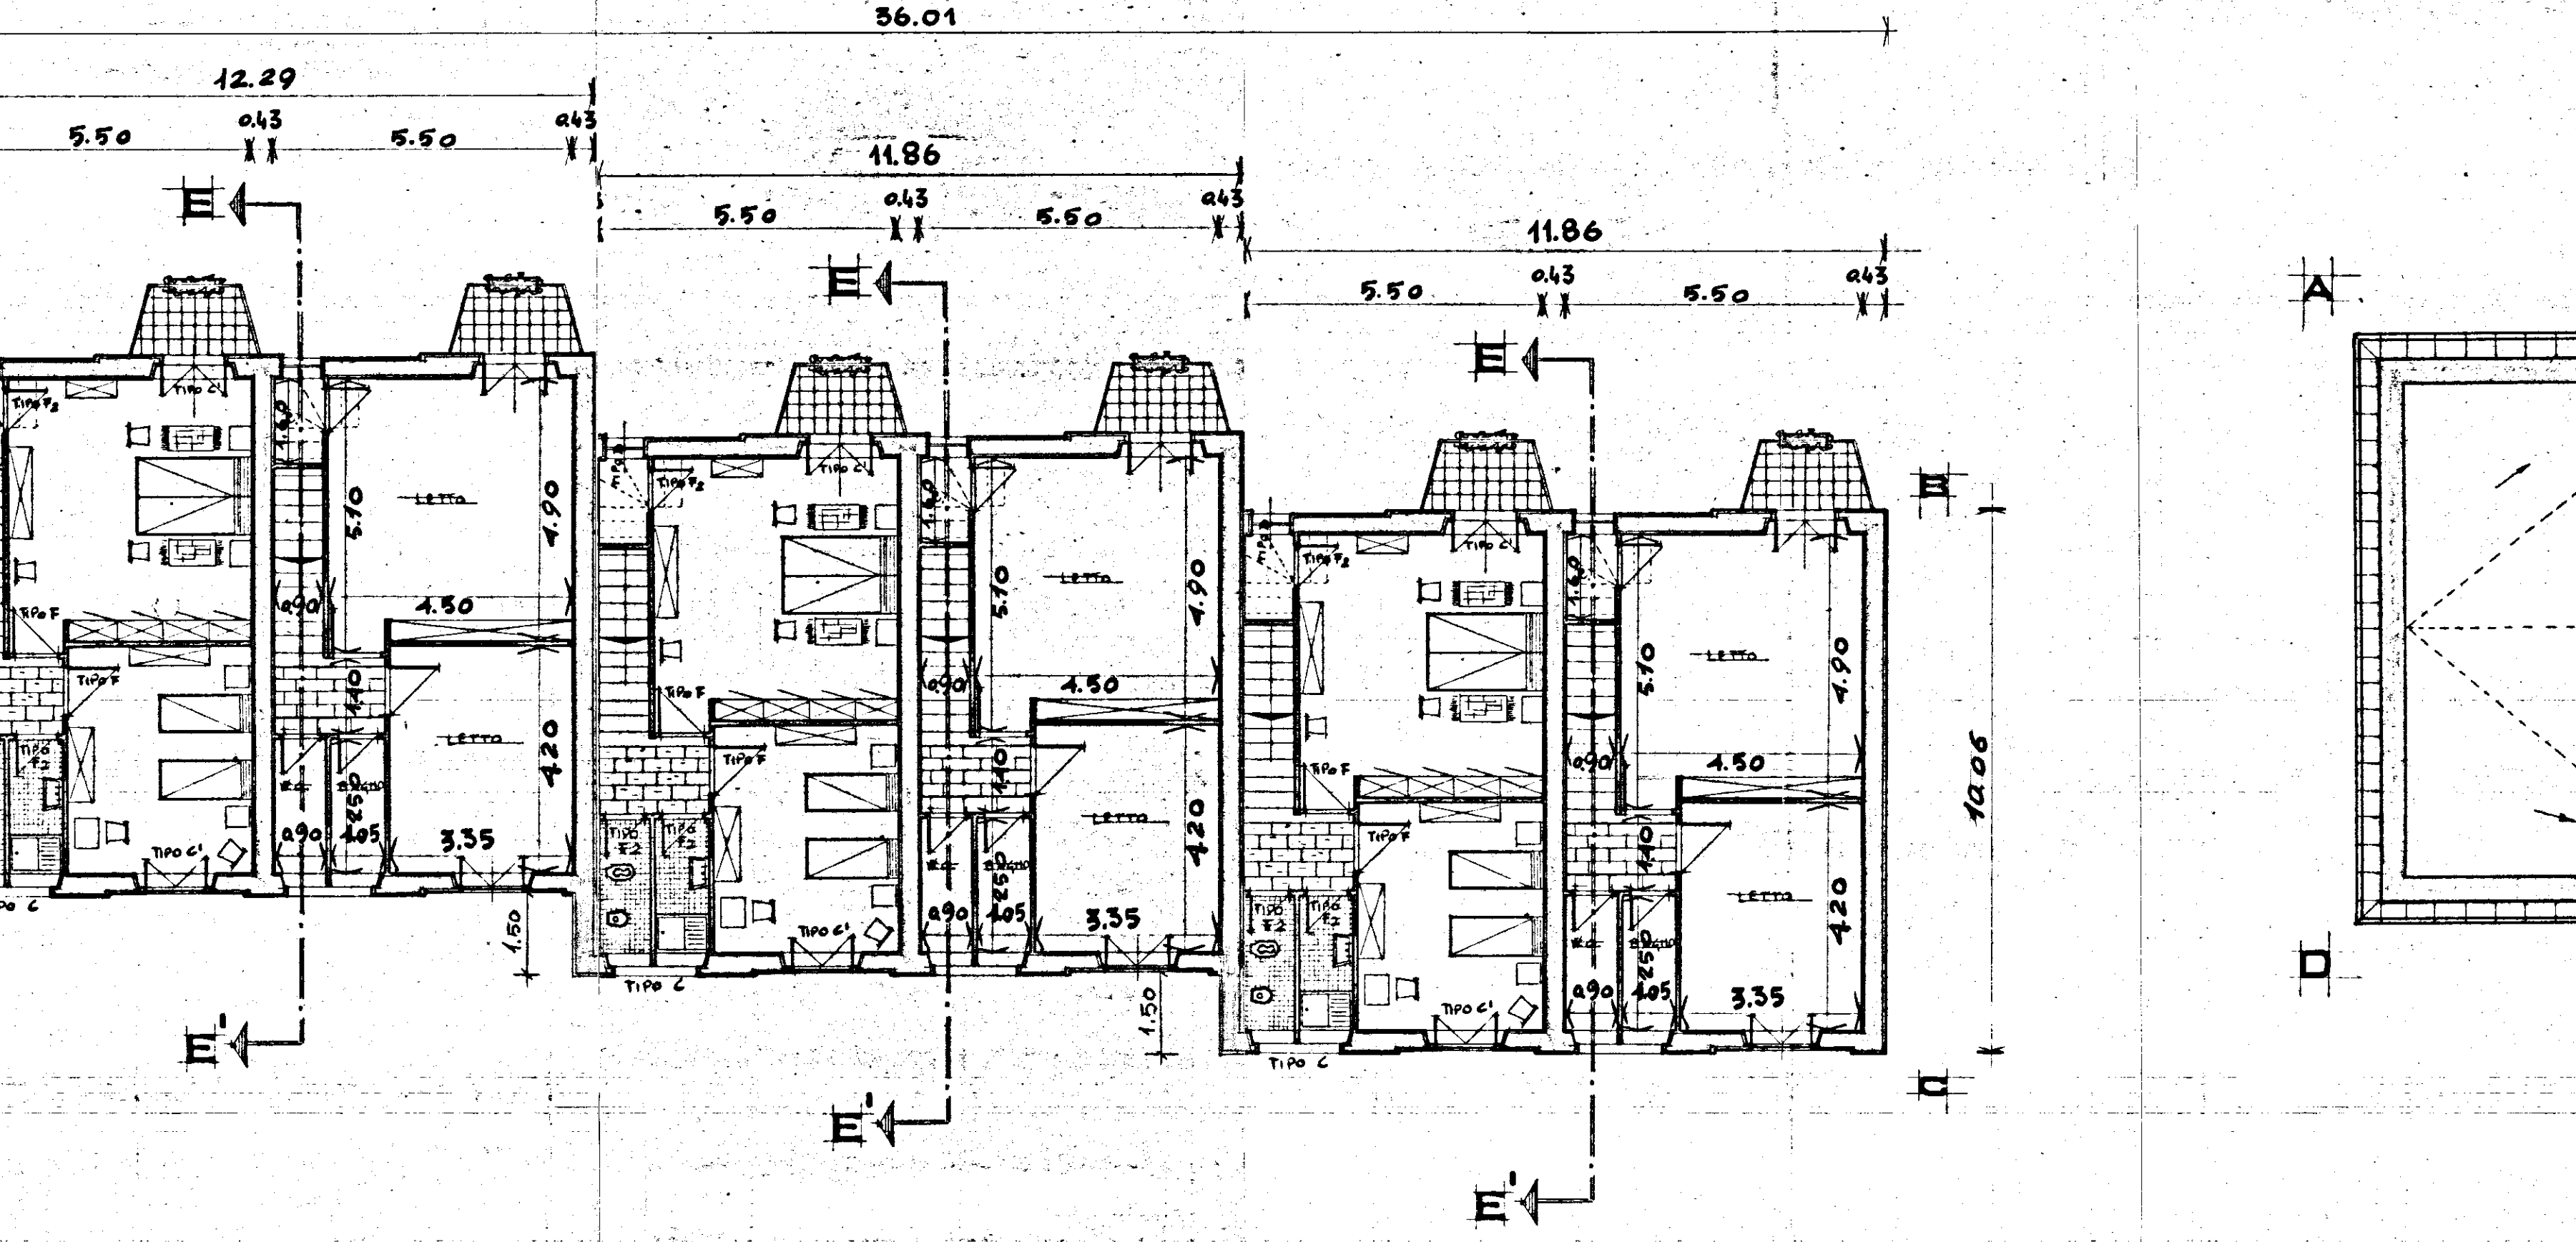

PIANTA PIANO PRIMO

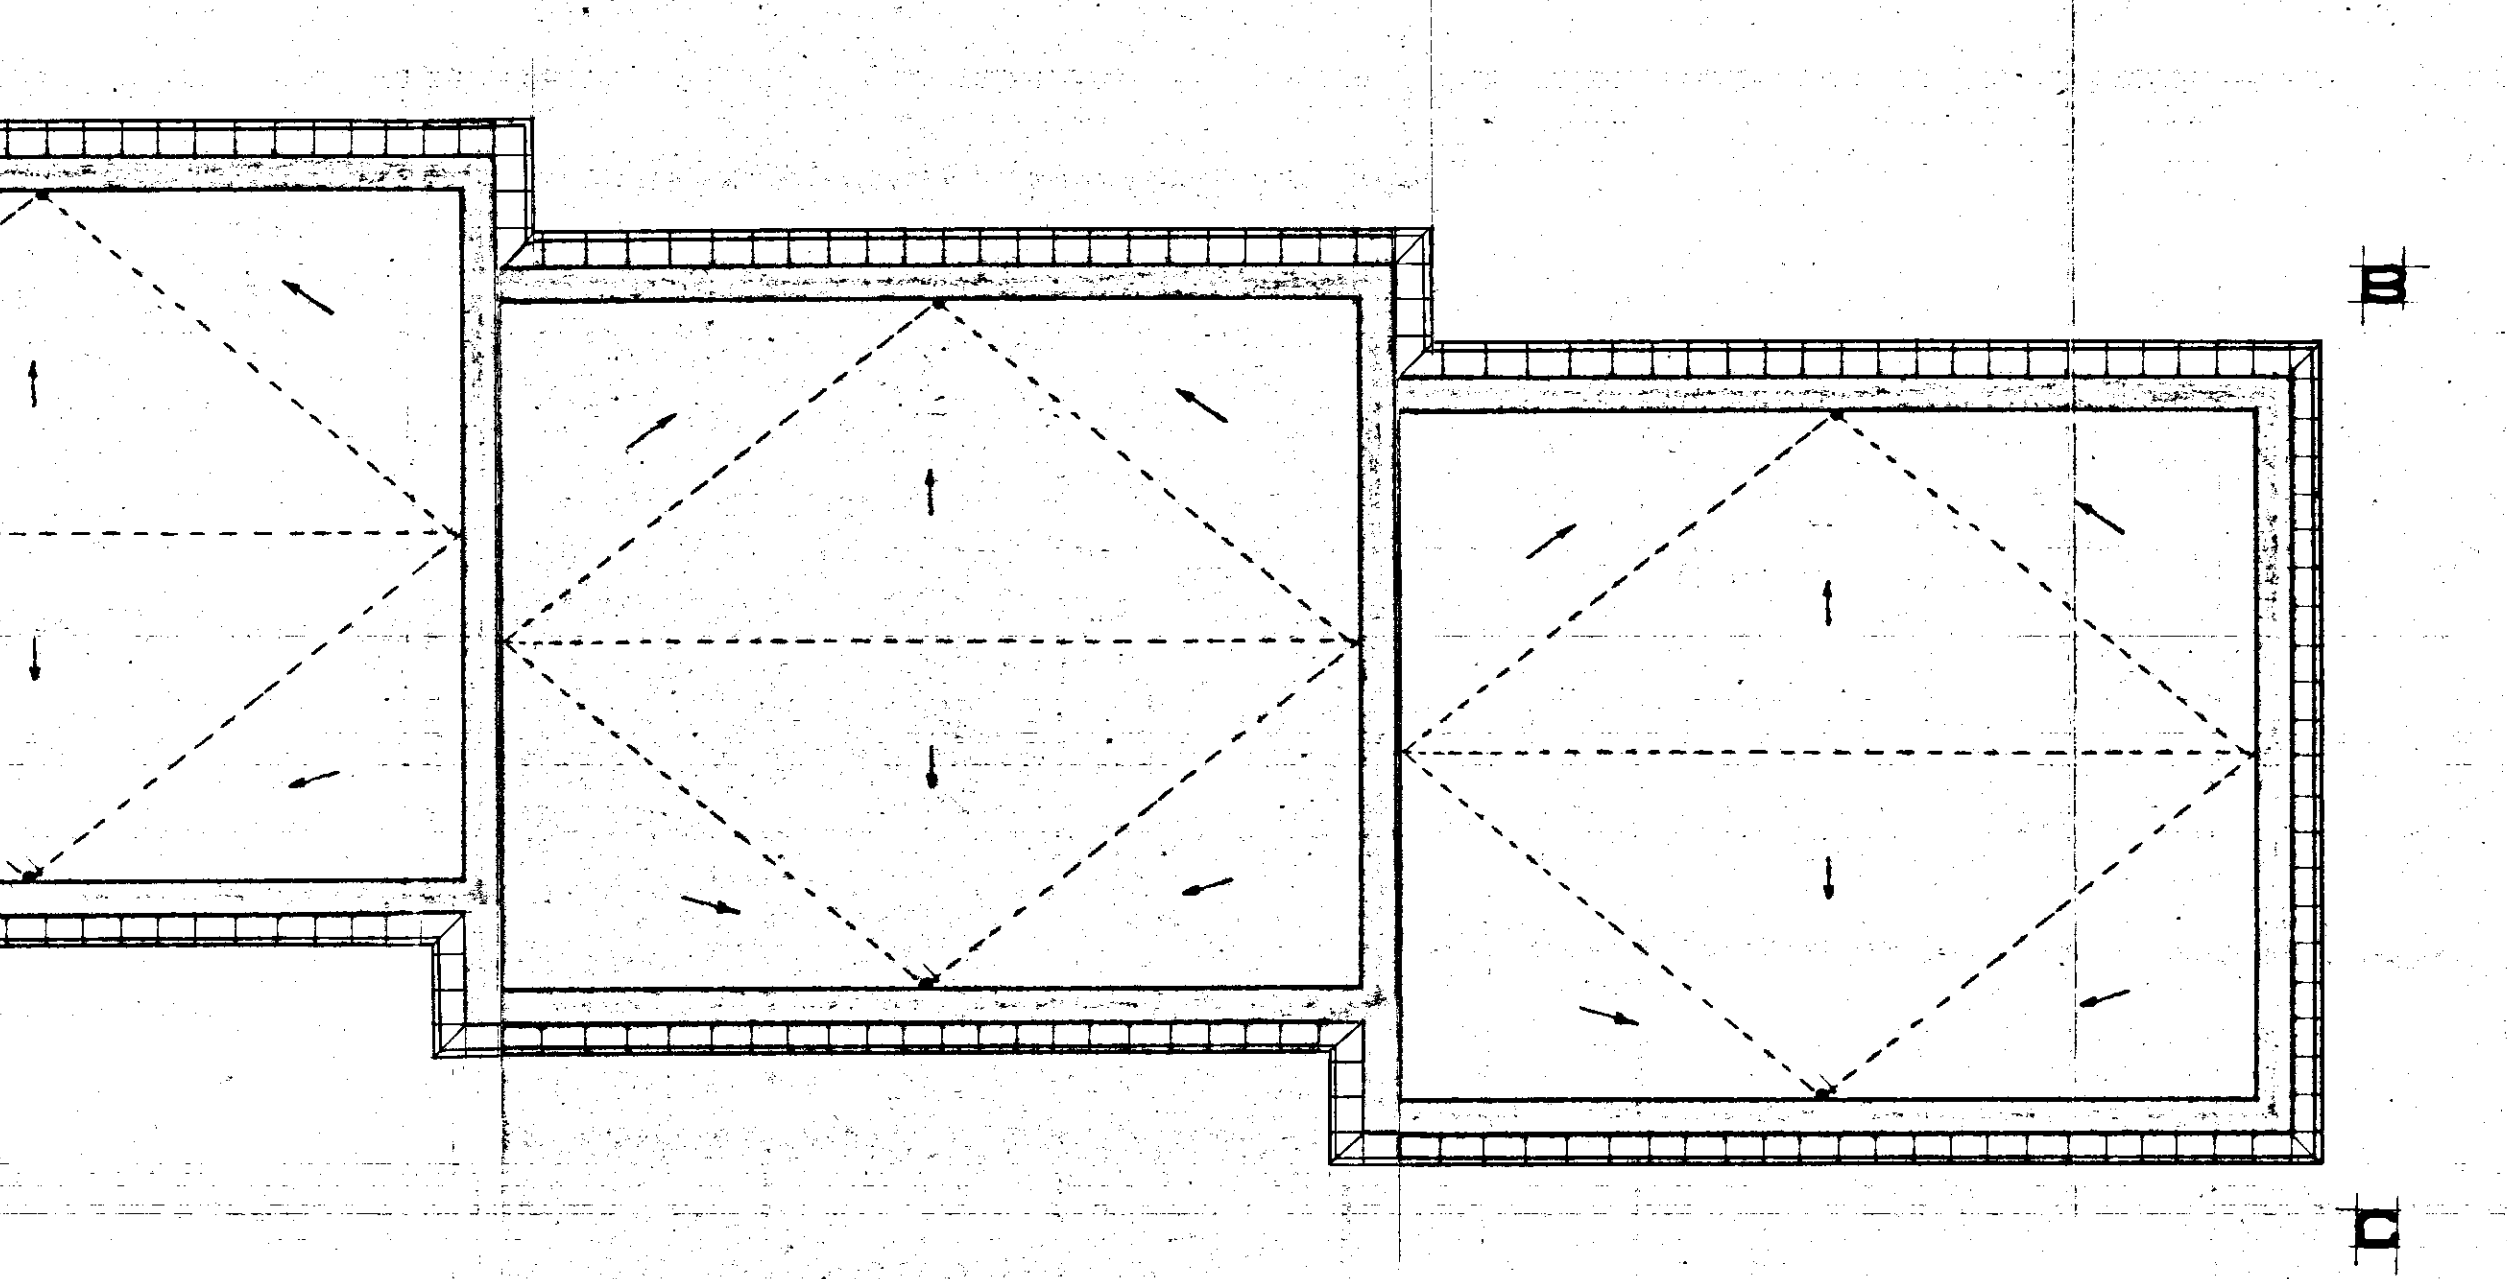

PIANTA TERRAZZA