


[illegible]


GESTIONE INA - CASA - ISTITUTO AUTONOMO CASE POPOLARI DI BRINDISI
Piano incremento occupazione operaia - Legge 25-11-1955, n. 1148

PROGETTO PER LA COSTRUZIONE DI CASE
PER LAVORATORI IN CAROVIGNO


TAV. N.:	EDIFICIO n. II	PROGETTO: GRUPPO GIANNICO
2.1	DIANTE	ARCH. M. GIANNICO
		ARCH. A. MARSELLA
		ARCH. F. PADULA
	SCALA 1:100	TARANTO 15-1999

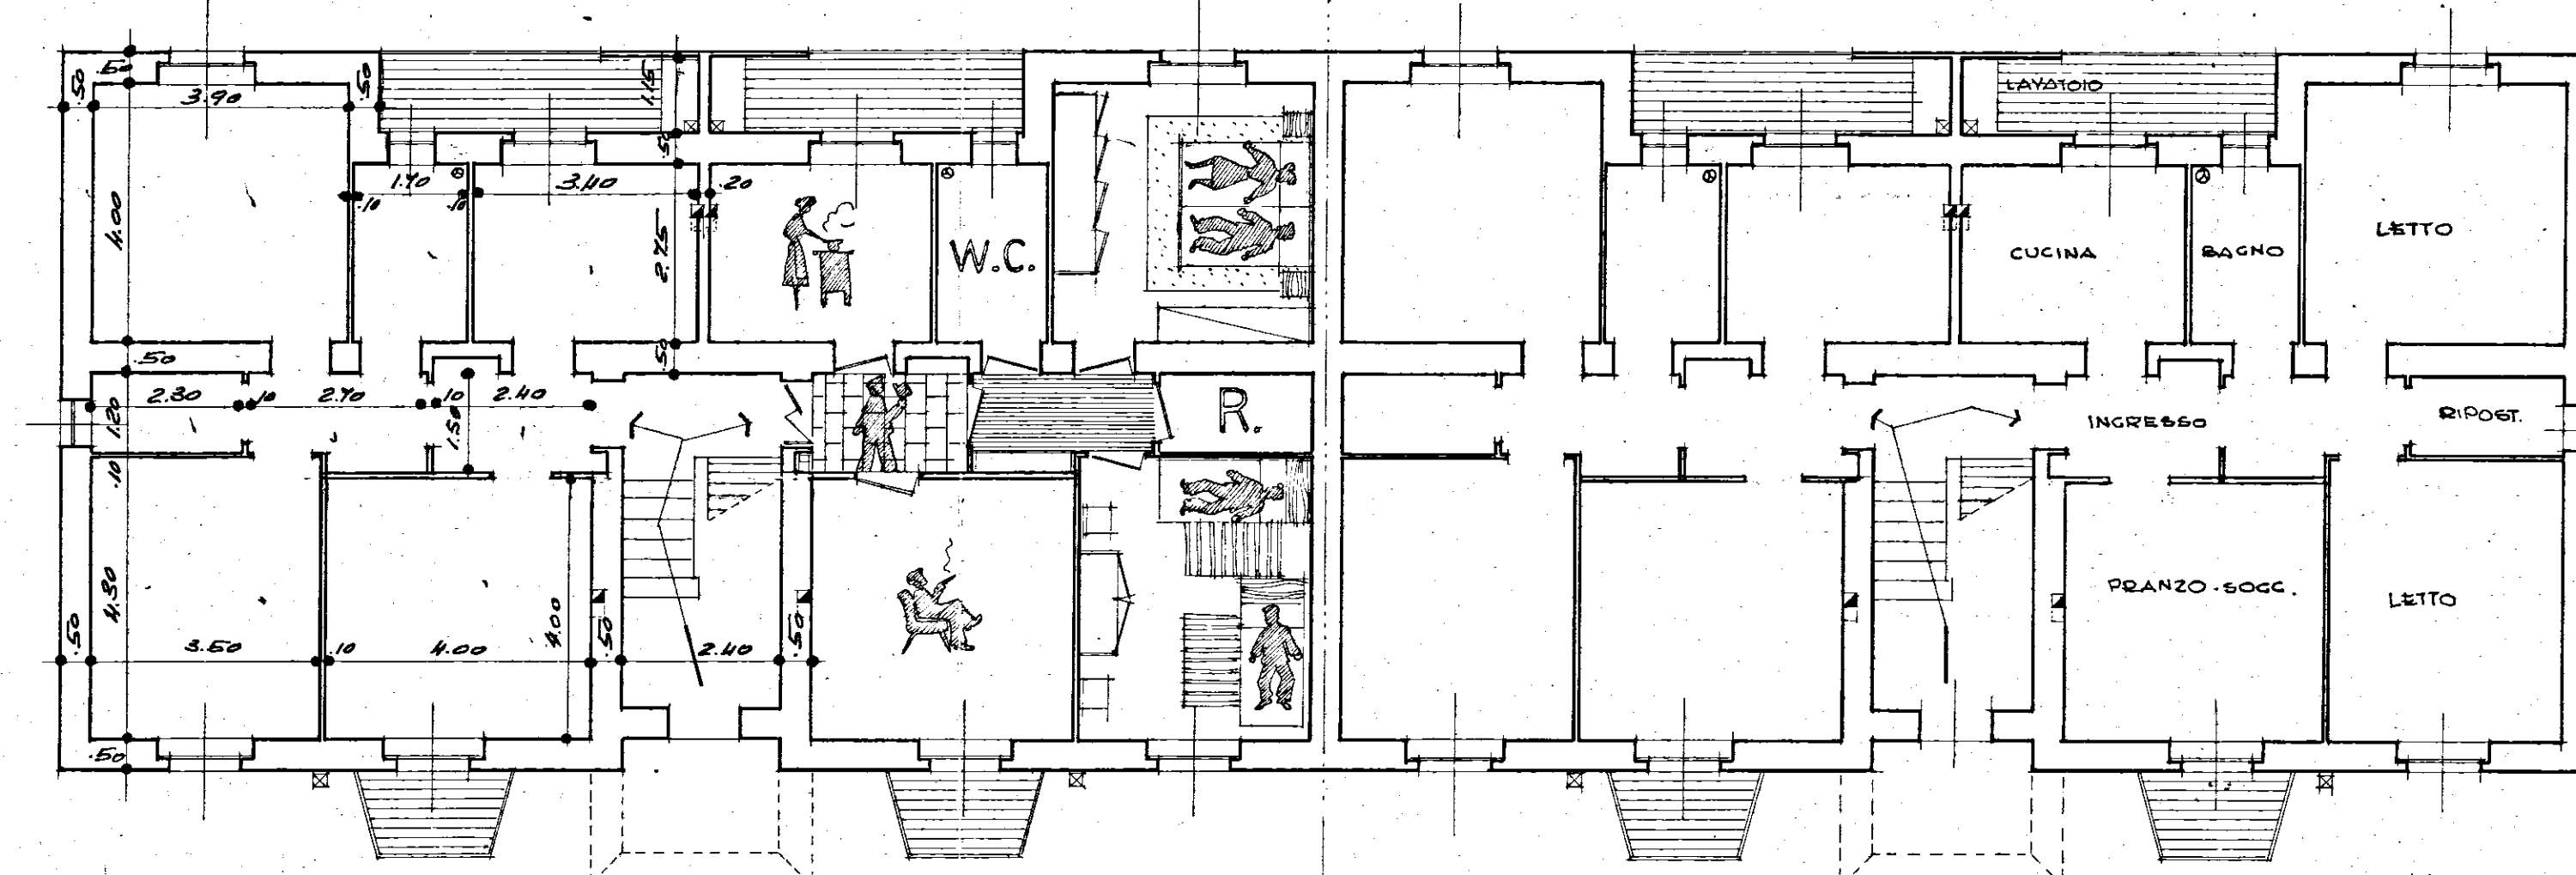

pianta piave rialzato

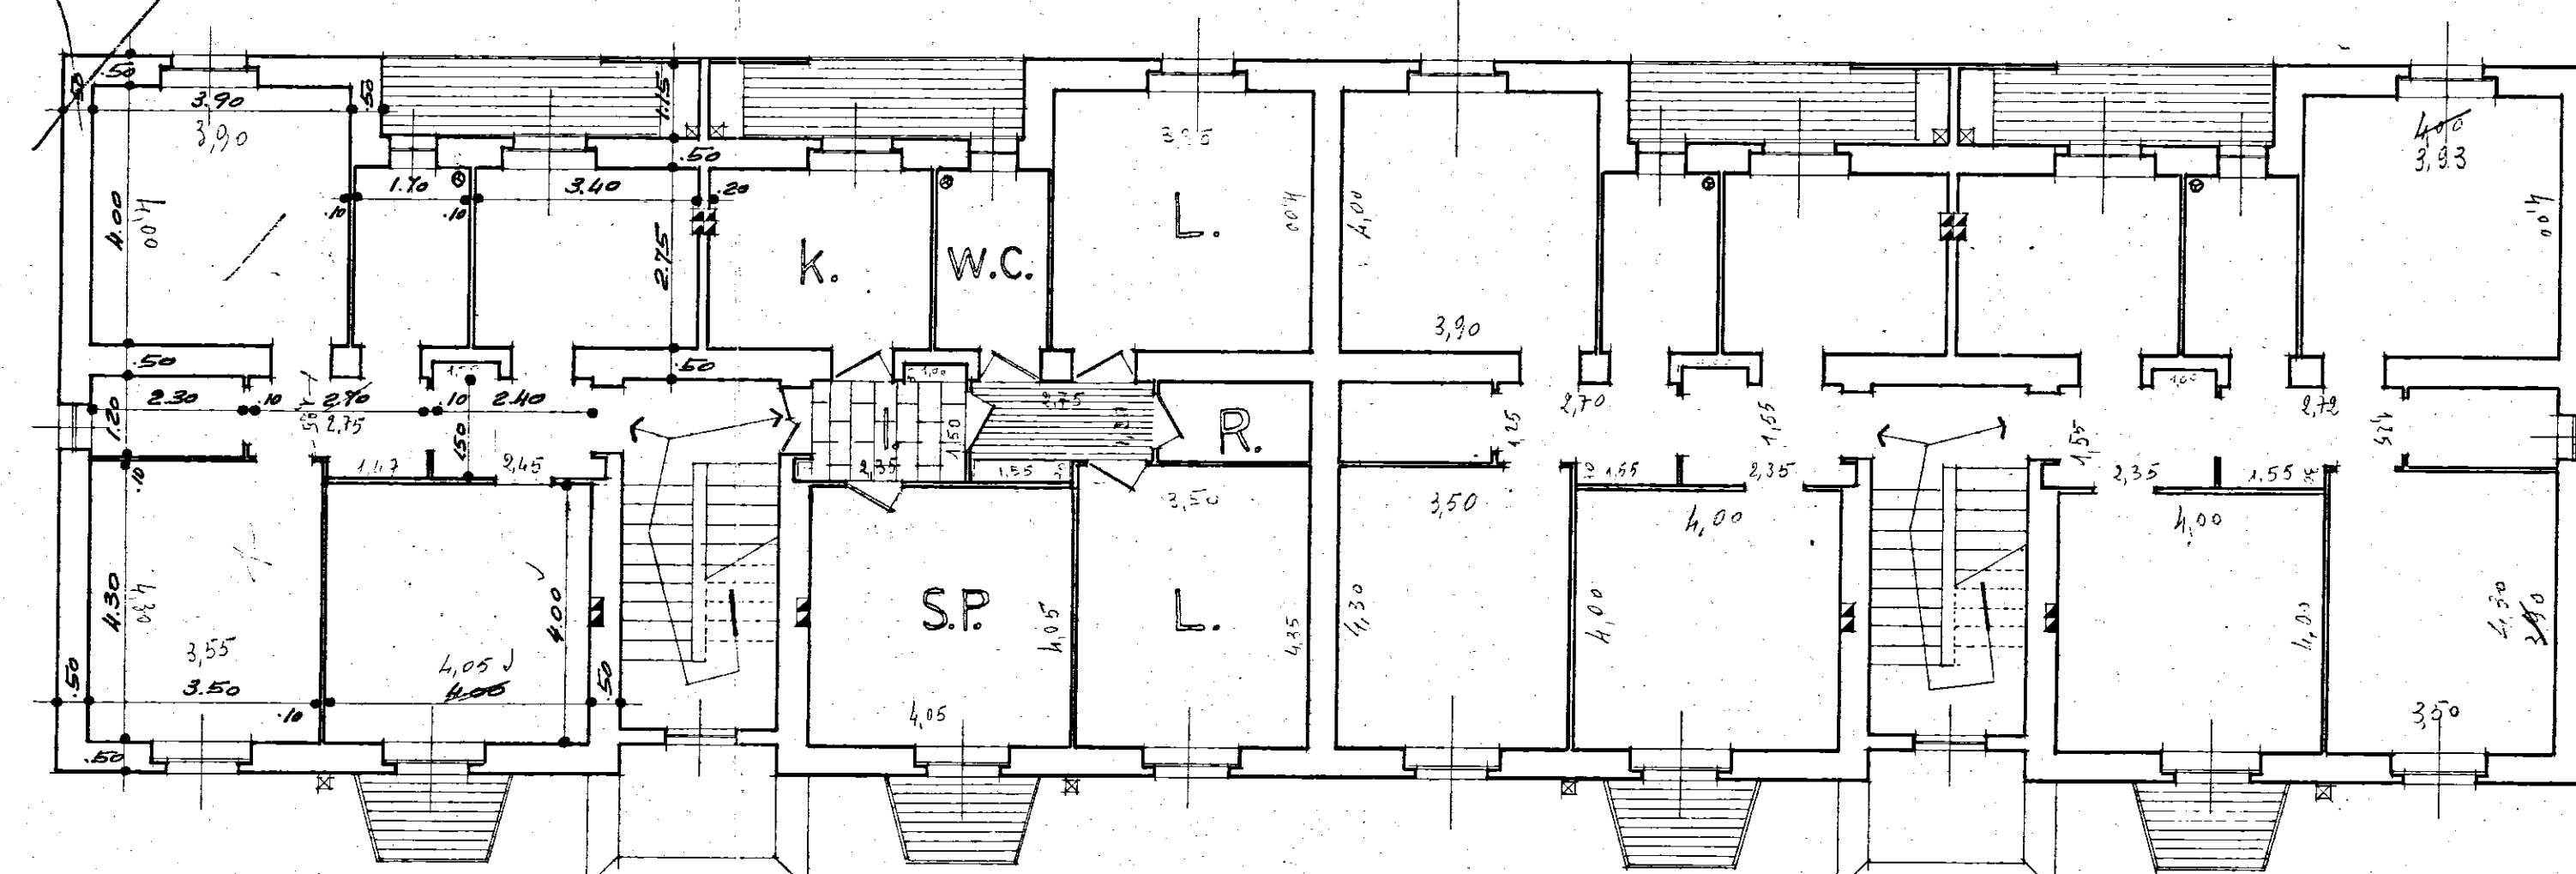

pianta piano primo

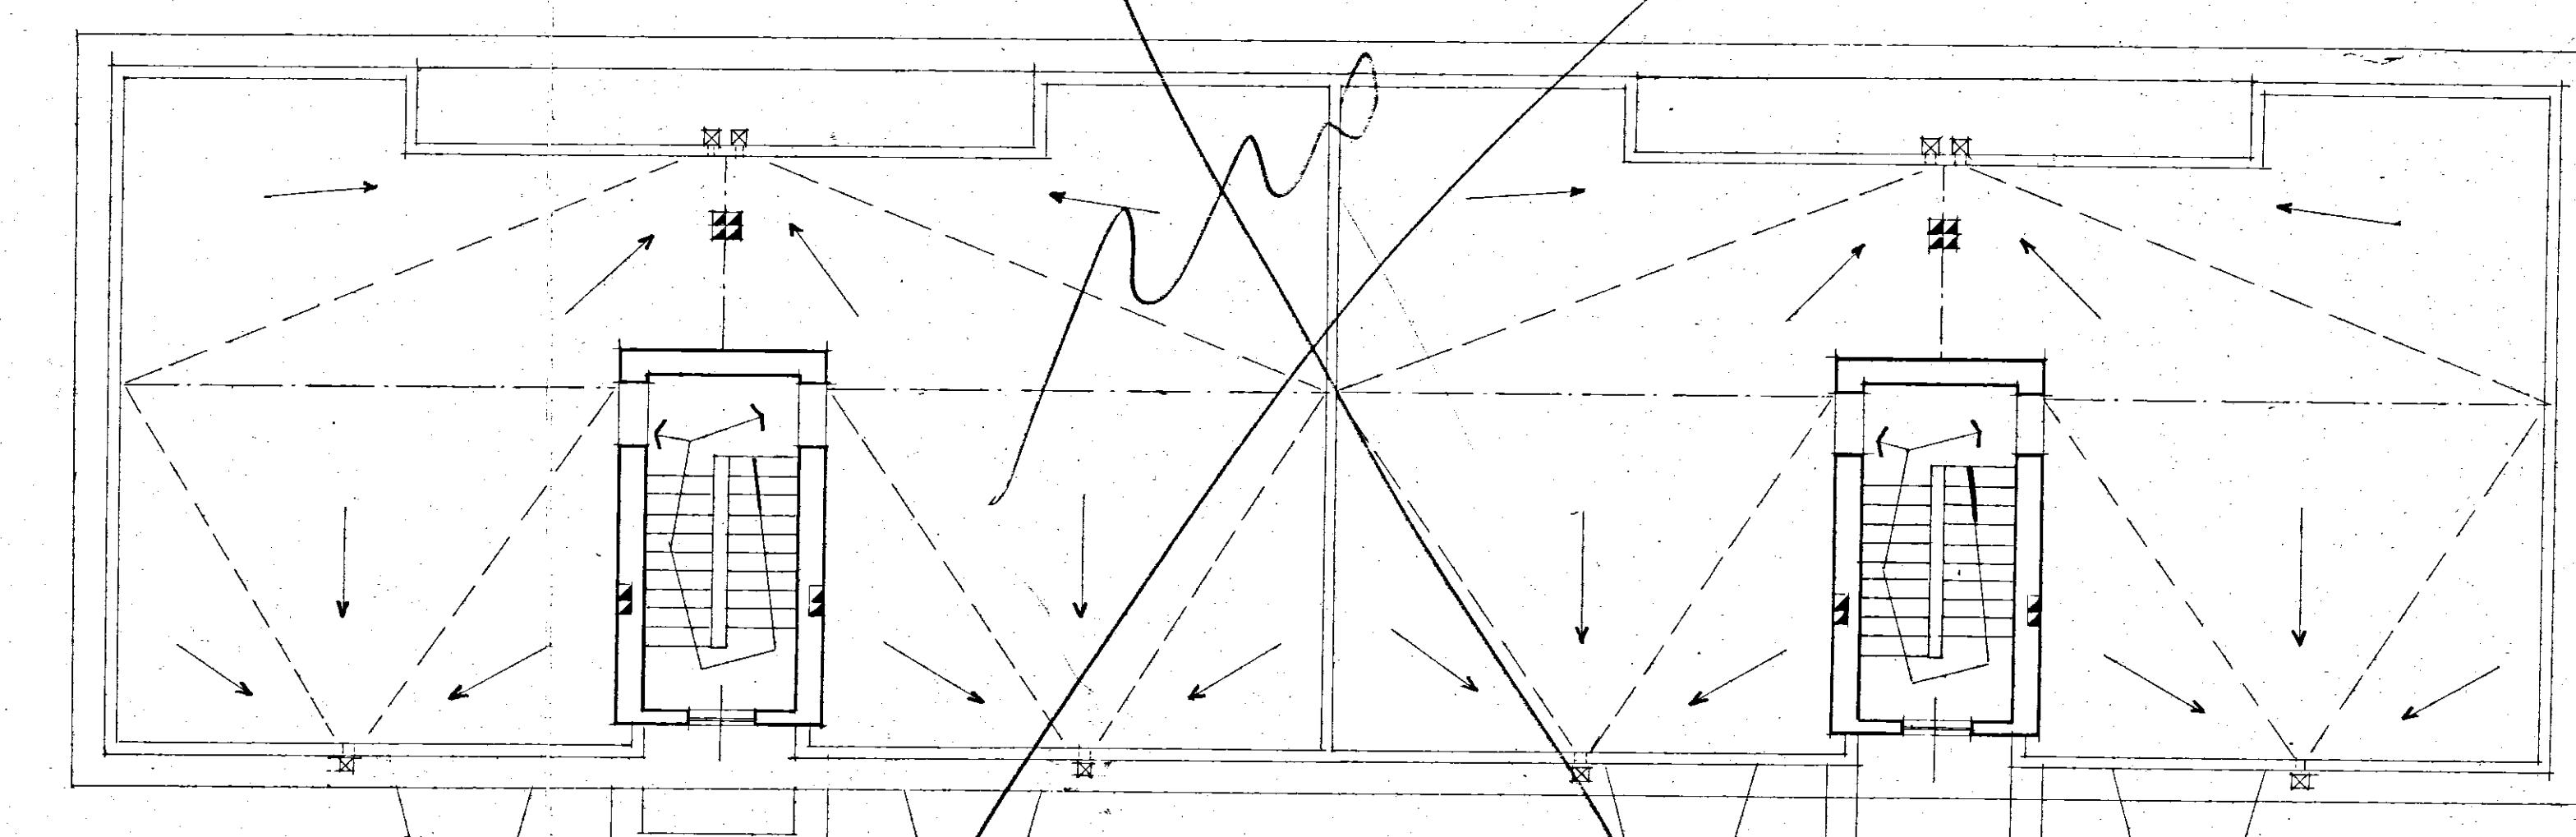

pianta copertura

Balance no 1.

~~Accounting paid~~ $2 \times 4 \times 500 = 4000$ = 4000
Left: instrument $2 \times 2 \times 390 \times 400 = 62400$ = 62400
profit $2 \times 2 \times 500 \times 200 = 40000$ = 40000