

ISTITUTO AUTONOMO CASE POPOLARI
PER LA PROVINCIA DI BRINDISI

DELIBERA G.R. N° 1104 DEL 22/07/2003 LEGGE 457/78 2° - 6°/1 - 6°/2 - 7° BIENNIO

LAVORI DI RECUPERO DEL PATRIMONIO I.A.C.P. NEL COMUNE DI
BRINDISI - RIONE PERRINO - VIA ARNO - LOTTO 80 - COMPARTO A1
PIANO DI ZONA 167
ALLOGGI N.30 DA MQ. 82.00

VIA ARNO

VIA OFANTO

VIA VOLTURNO

LOTTO 59

LOTTO 60

LOTTO 80

PROGETTO:
DOTT. ING. GIUSEPPE DE ANGELIS

RESPONSABILE DEL PROCEDIMENTO:
DOTT. ING. MARIO QUARTA

COORD. SICUREZZA IN FASE DI
PROGETTAZIONE: GEOM. VITTORIO SERINELLI

COLLABORAZIONE TECNICA:
GEOM. FERDINANDO DEL PRATE
GEOM. NICOLA GORGONI


DATA: 21 MAG. 2004

SCALA: 1:100

ARCHIVIO:

TAV. 4

PIANTA
PIANO 10°

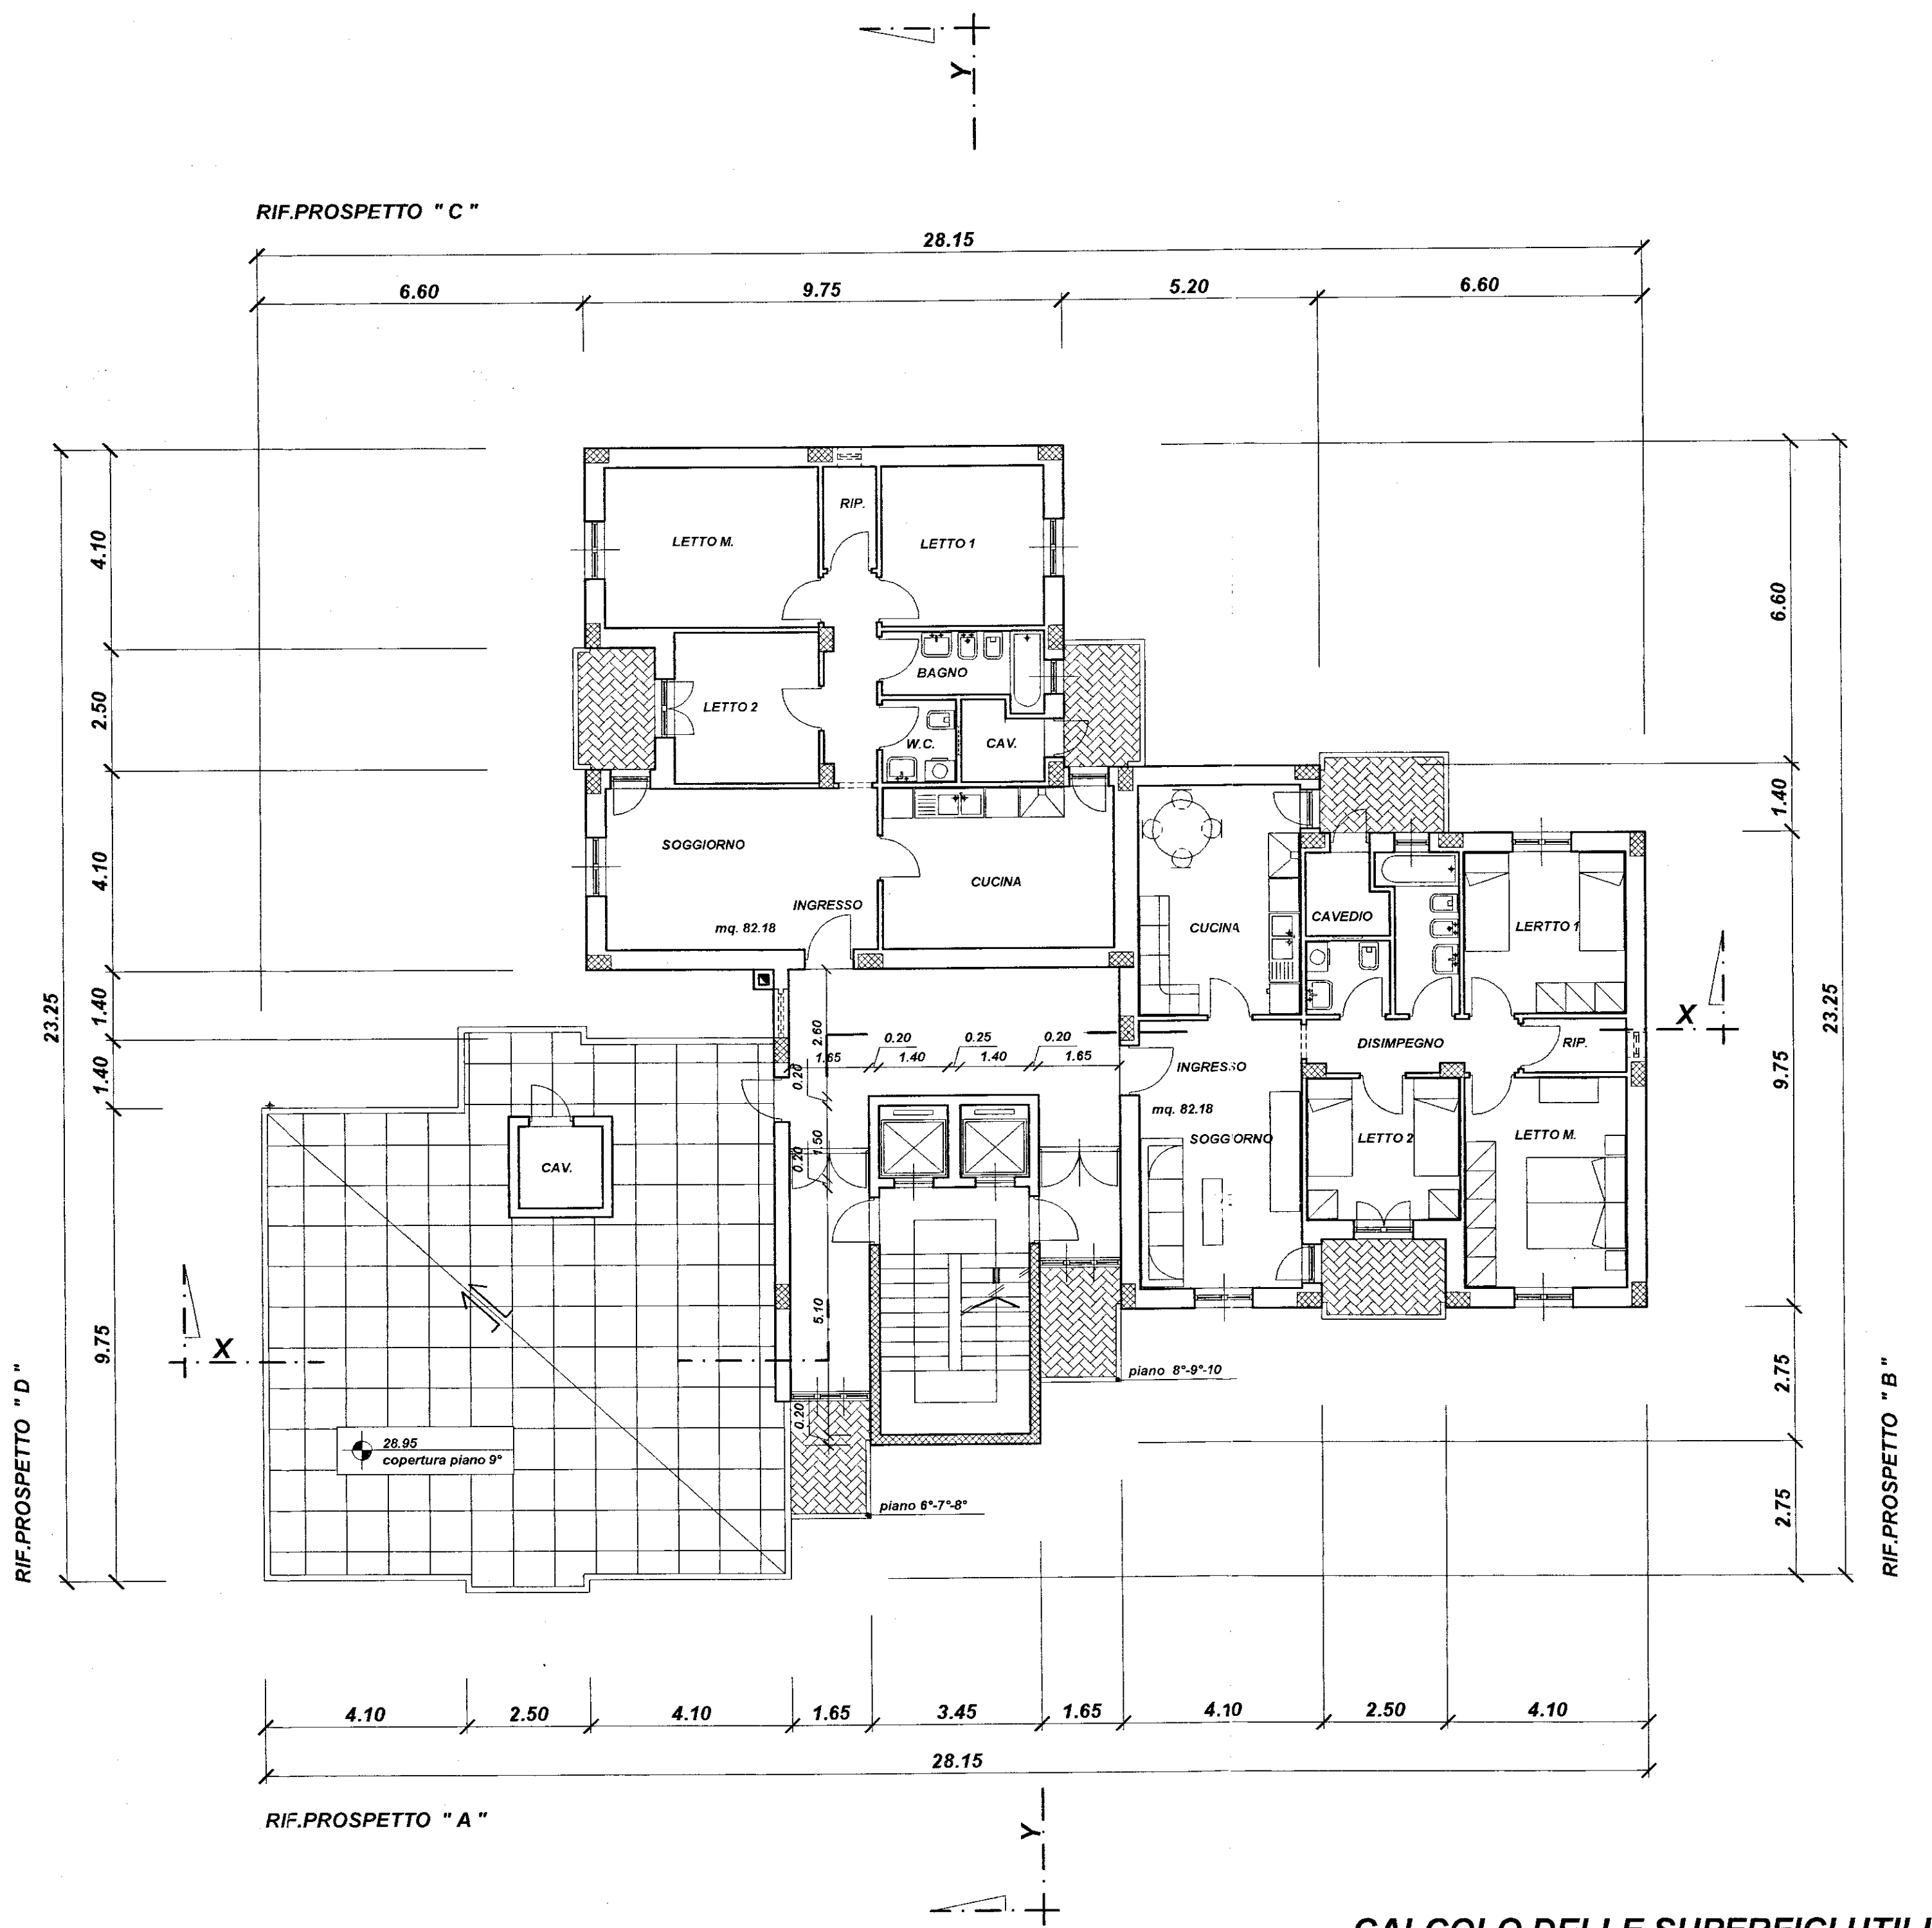

PIANTA PIANO DECIMO

CALCOLO DELLE SUPERFICI UTILI

LETTO M. :	4.35 x 3.30 = mq. 14.35
LETTO 1 :	3.30 x 3.30 = mq. 10.89
LETTO 2 :	3.10 x 2.90 = mq. 9.14
BAGNO :	3.30 x 1.30 + 0.40 x 0.7 = mq. 4.57
W.C. :	1.70 x 1.50 = mq. 2.55
SOGGIORNO :	5.55 x 3.30 = mq. 18.31
CUCINA :	4.70 x 3.30 = mq. 15.51
RIPOSTIGLIO :	2.10 x 1.10 = mq. 2.31
DISIMPEGNO :	4.30 x 1.10 = mq. 4.73
INC. PILASTRI :	0.20 x 0.50 + 0.20 x 0.40 = mq. - 0.18
TOTALE	mq. 82.18