


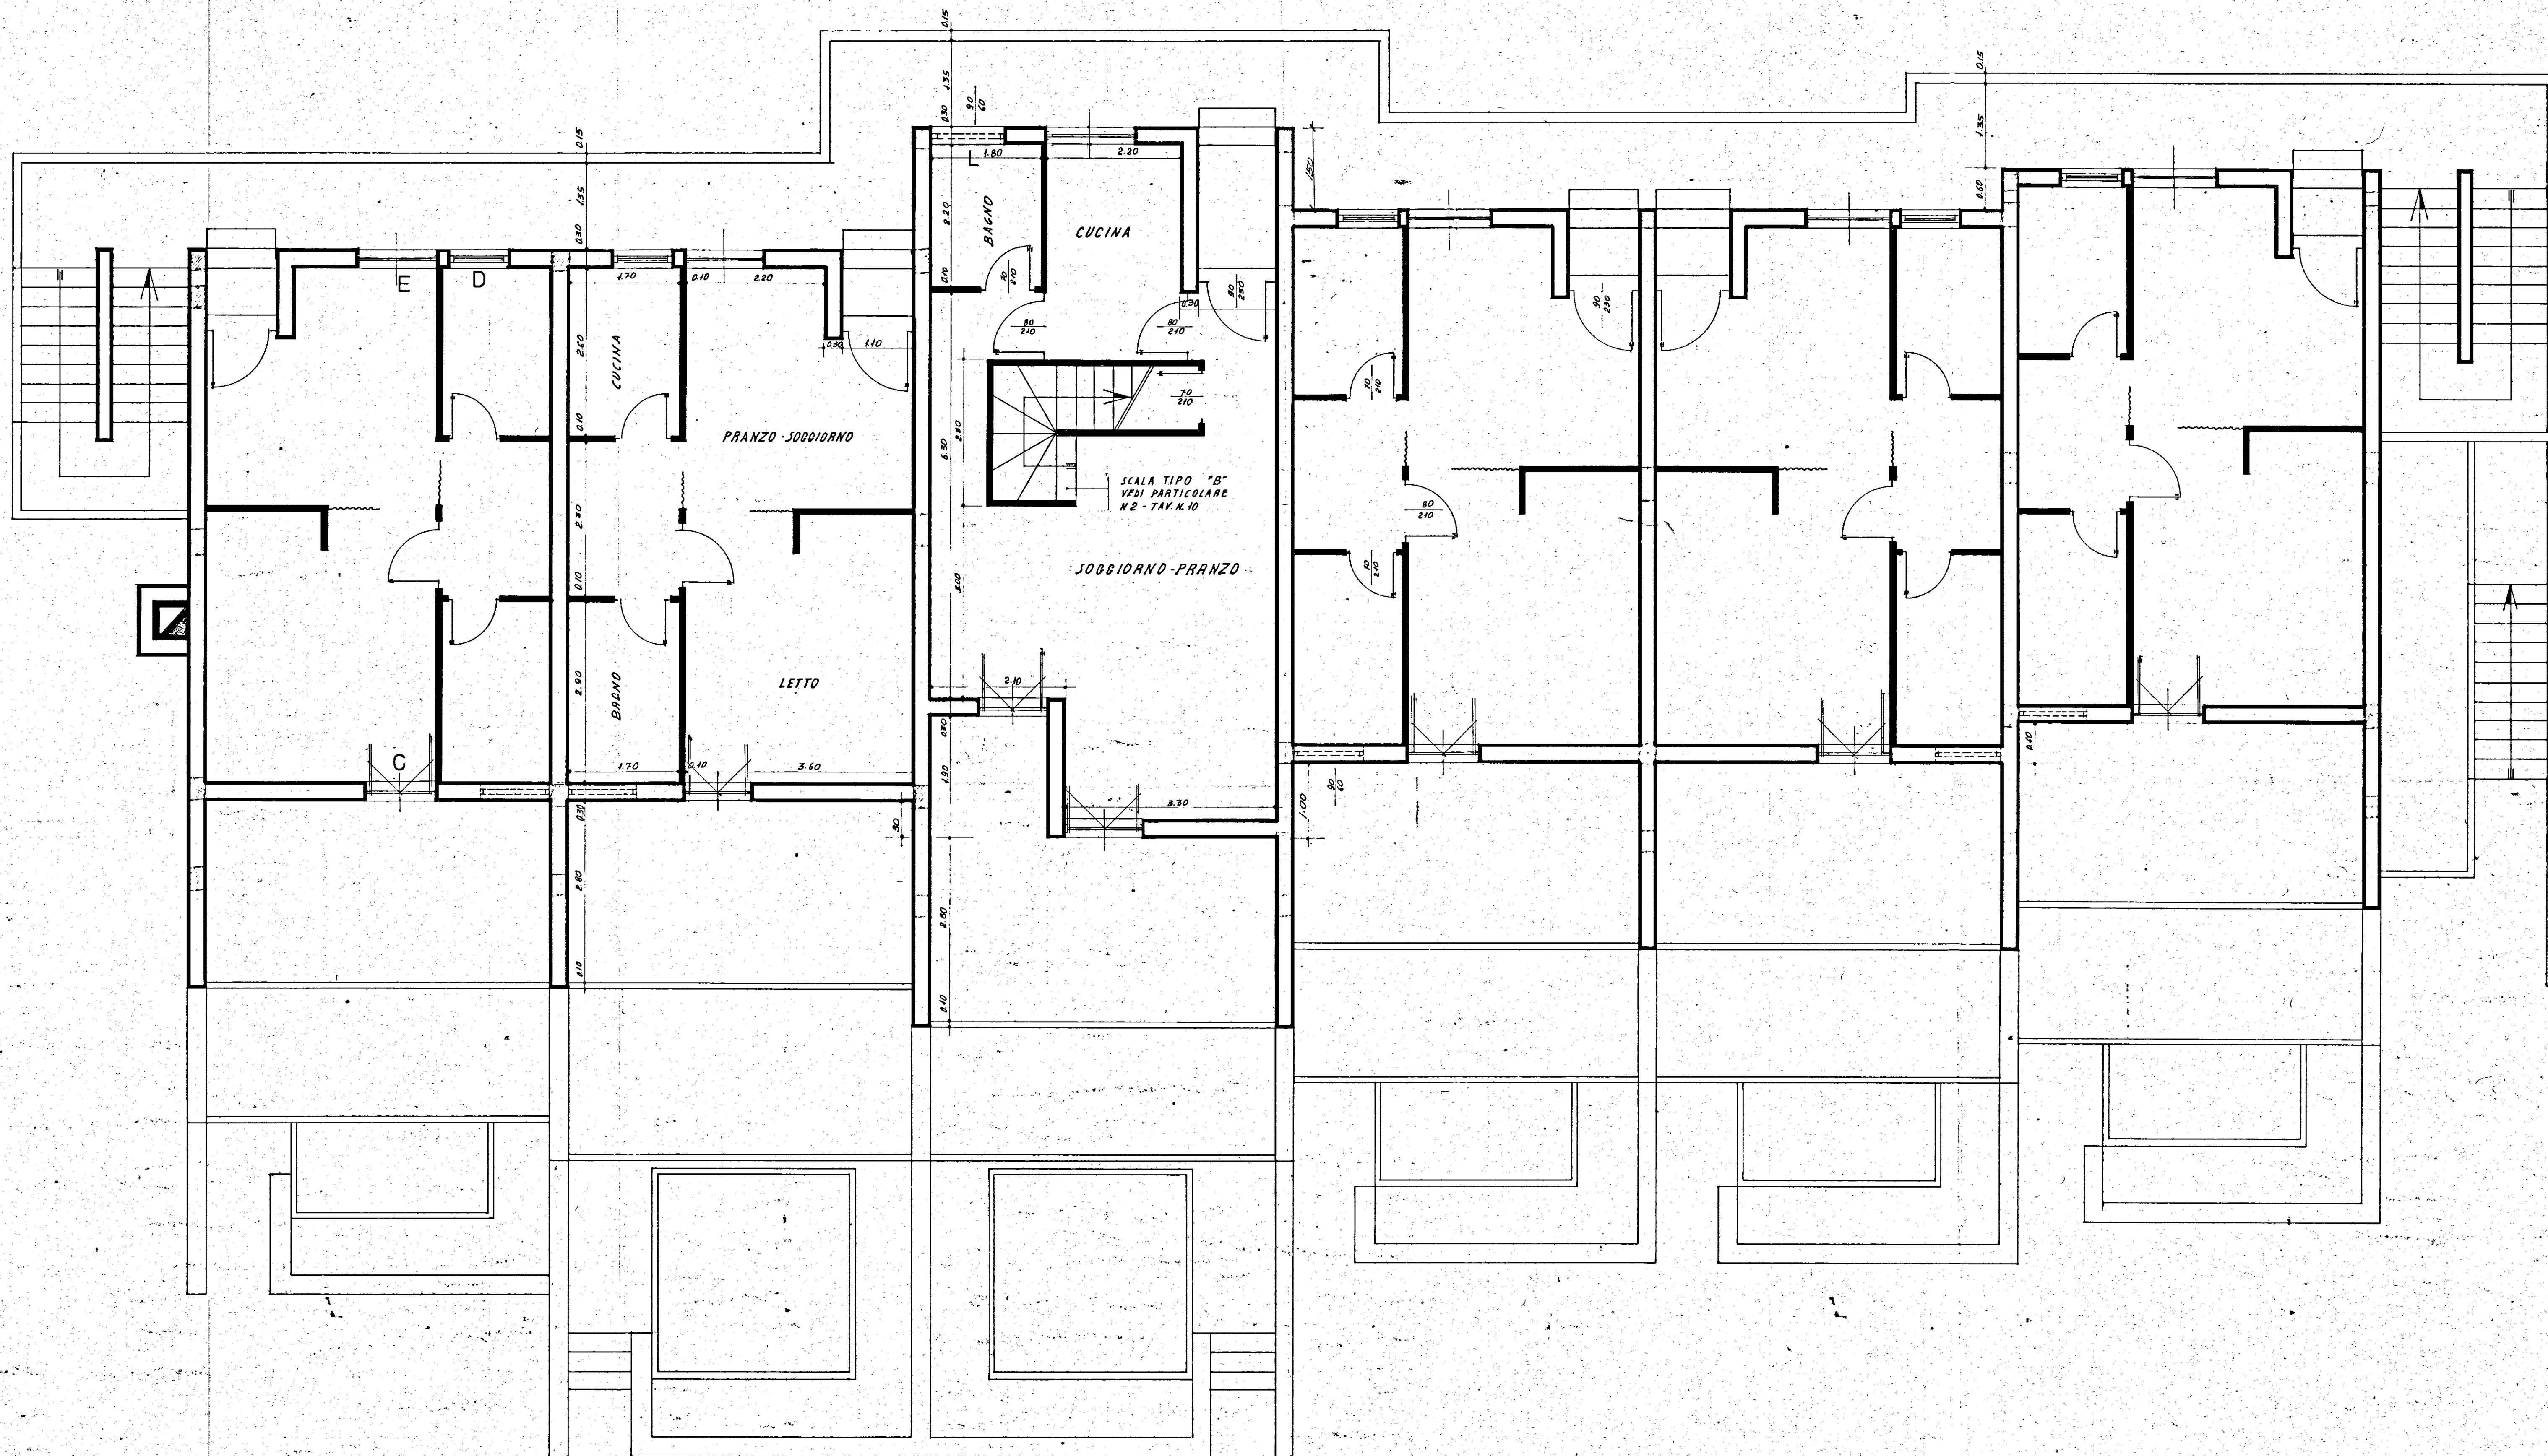

ISTITUTO AUTONOMO CASE POPOLARI

LEGGE 5 AGOSTO 1978 N° 457

INTERVENTO N° 004/89/1

ALLOGGI POPOLARI IN BRINDISI

VARIANTE

RIIONE PERRINO COMPARTO F LOTTI

ALLOGGI N° 16 (3 DA MQ 95 E 13 DA MQ 45)

EDIFICIO A SPINA' FF FF

PIANTA PIANO SECONDO

PROGETTISTA

SCALA 1:50

IMPRESA:

IMPRESA S. ANTONIO
CAPITO B

TAV. N° 3

DATA 5 FEBBRAIO 1981