

ISTITUTO AUTONOMO CASE POPOLARI PER LA PROVINCIA DI BRINDISI

**FINANZIAMENTO:
DELIBERA GIUNTA REGIONALE
N. 1480 DEL 03.01.2006**

**LAVORI DI MANUTENZIONE STRAORDINARIA E RISANAMENTO
ALLOGGI DI E.R.P. IN BRINDISI
RIONE S. ELIA - CANTIERE EX GESCAL 2813
PIAZZA MANTEGNA - PIAZZA SPADINI - VIA SPADINI**

progetto esecutivo

**PROGETTISTA :
GEOM. Maurizio SPAGNOLO**

**RESPONSABILE DEL PROCEDIMENTO :
DOTT. ARCH. Vito Gianluca TUCCI**

**COORDINATORE SICUREZZA
IN FASE DI PROGETTAZIONE:
GEOM. Rocco CAFORIO**

**COLLABORAZIONE TECNICA:
GEOM. Antonio NAPOLITANO**

GEOM. Vincenzo TONDO



DATA : SETTEMBRE 2007

SCALA : 1:100

ARCHIVIO :

TAV. 9

**PALAZZINA H
PIAZZA MANTEGNA CIV. 1/H**

PIANTE - PROSPETTI - SEZIONI

PROSPETTO 2/H

VIA A. MANTEGNA

9.85

VIA G. BOLDINI

PROSPETTO 3/H

H

CIV. 1H

29.60


PROSPETTO 1/H

PIAZZA A. MANTEGNA

ATTACCO CORPO DI FABBRICA CIV. 2/I


PROSPETTO 4/H

PIANTA PIANO TERRA

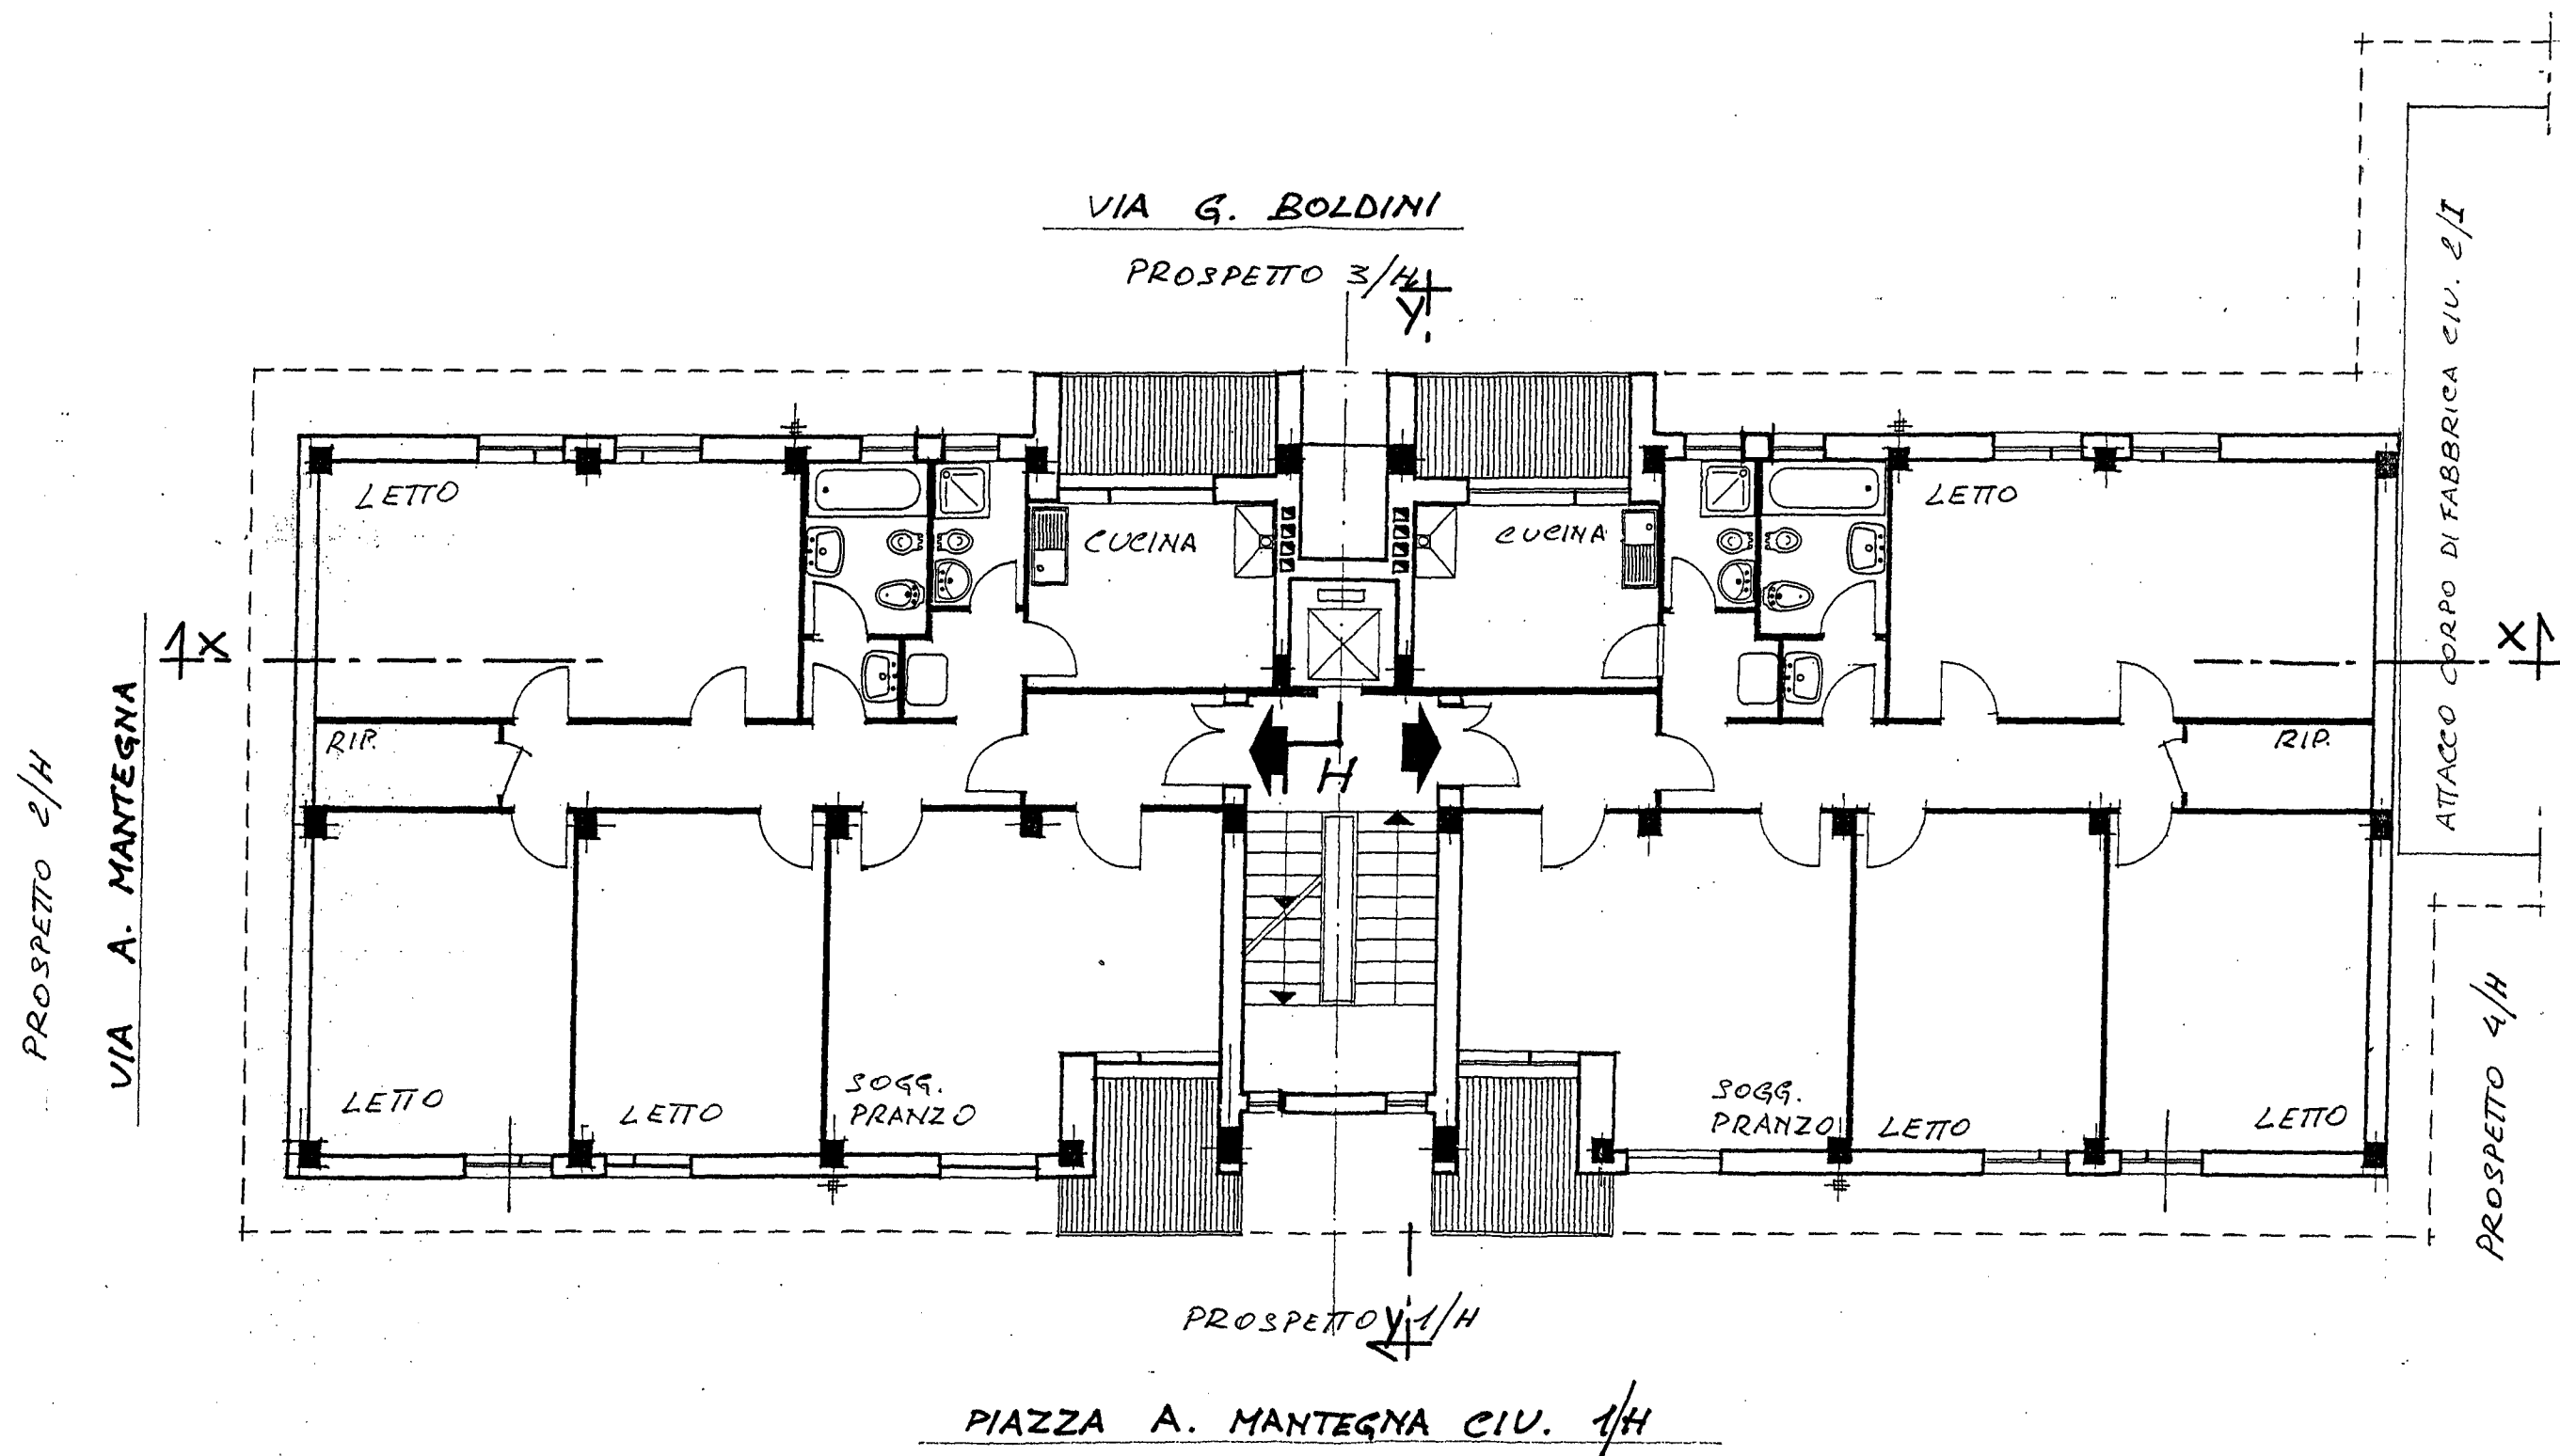

VIA A. MANTEGNA

PROSPETTO 2/H

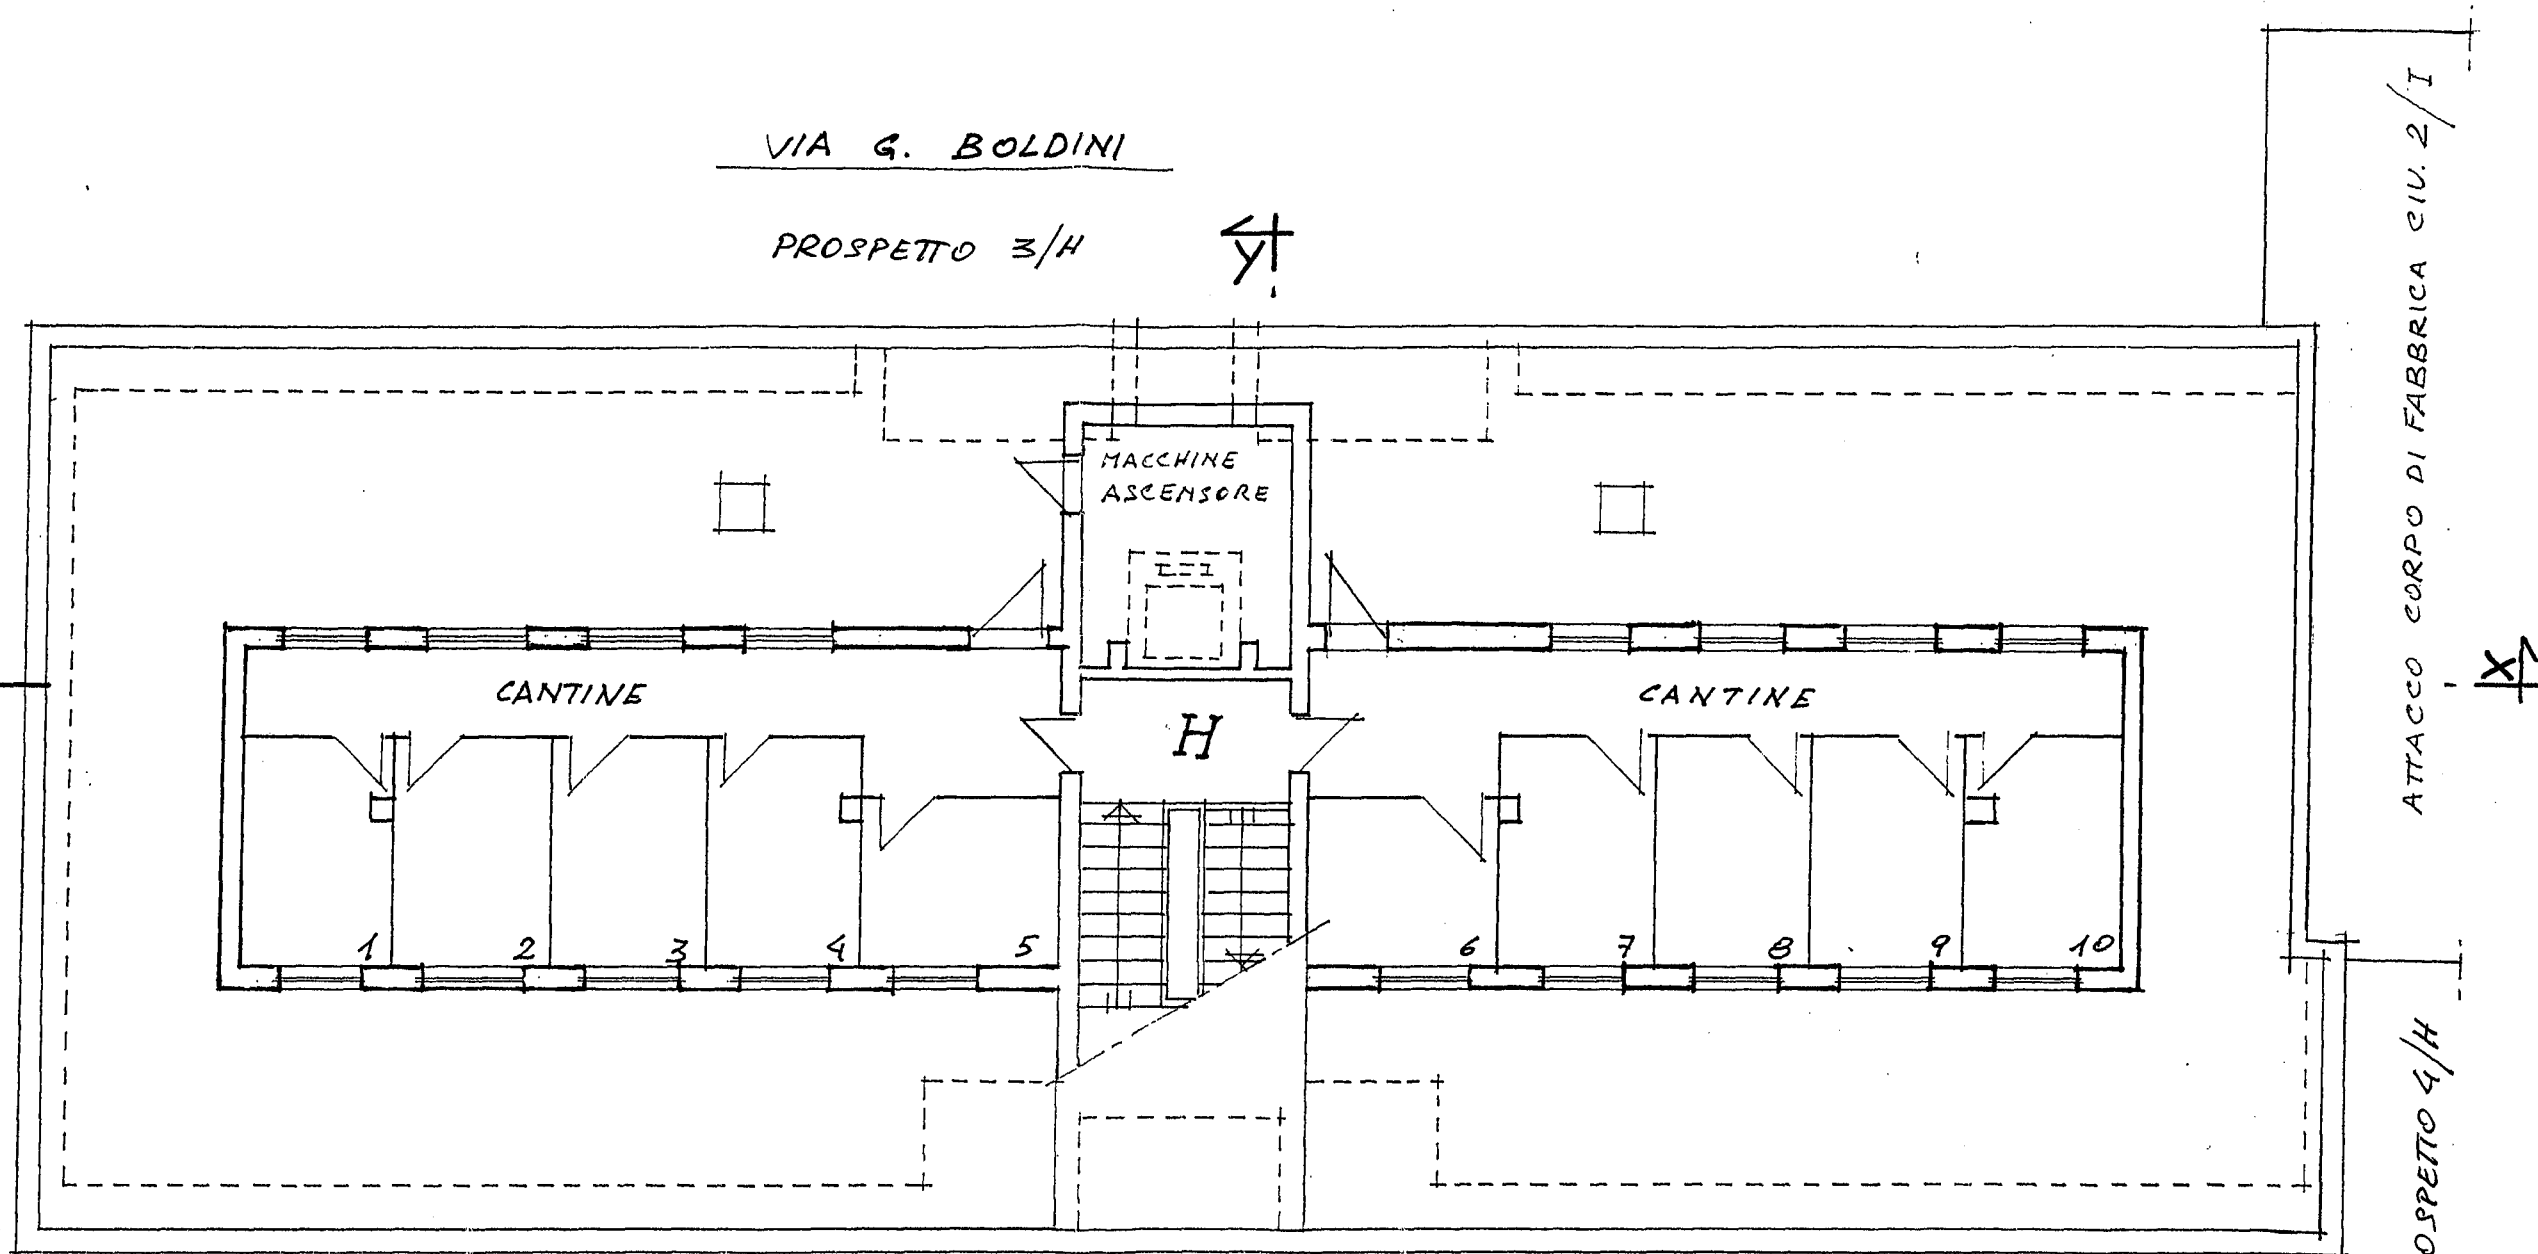

VIA G. BOLDINI

PROSPETTO 3/H



PROSPETTO 1/H



PIAZZA A. MANTEGNA CIV. 1/H


ATTACCO CORPO DI FABBRICA CIV. 2/I

PROSPETTO 4/H






PROSPETTO 1 H

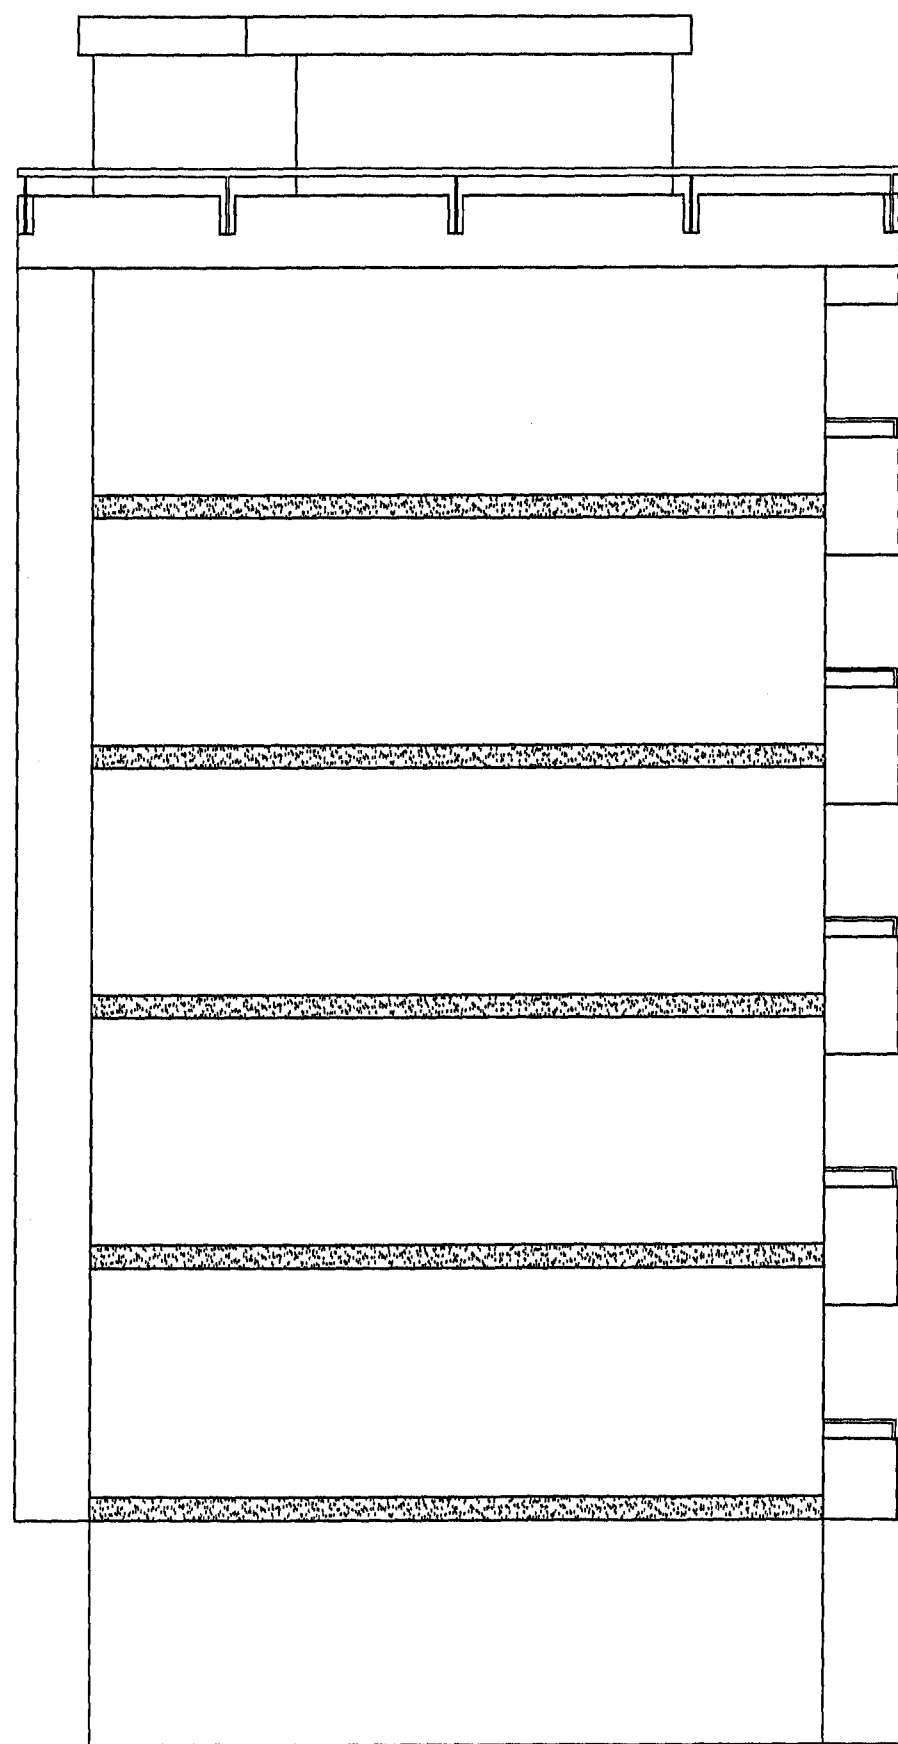


PROSPETTO 2 H

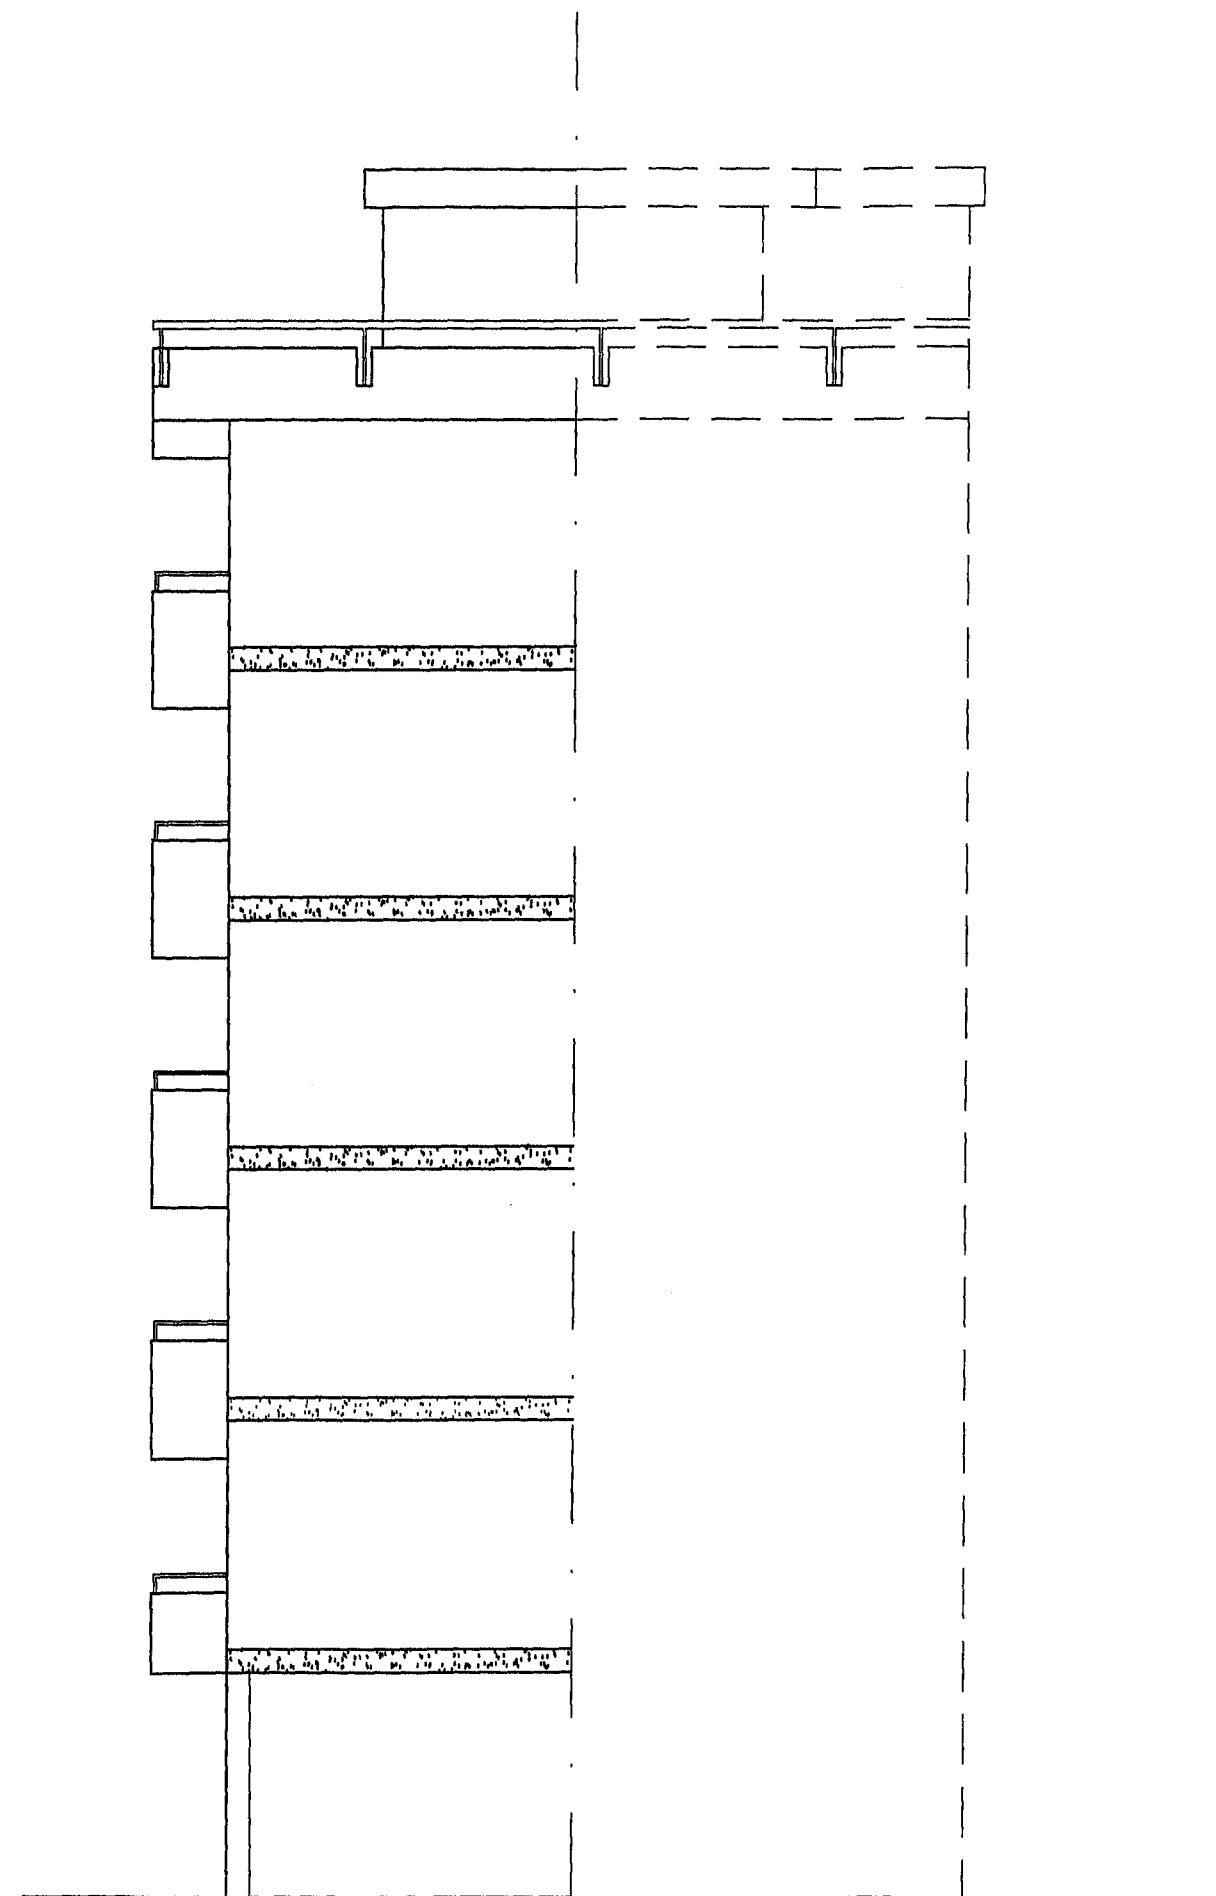


PROSPETTO 4 H



PROSPETTO 3 H

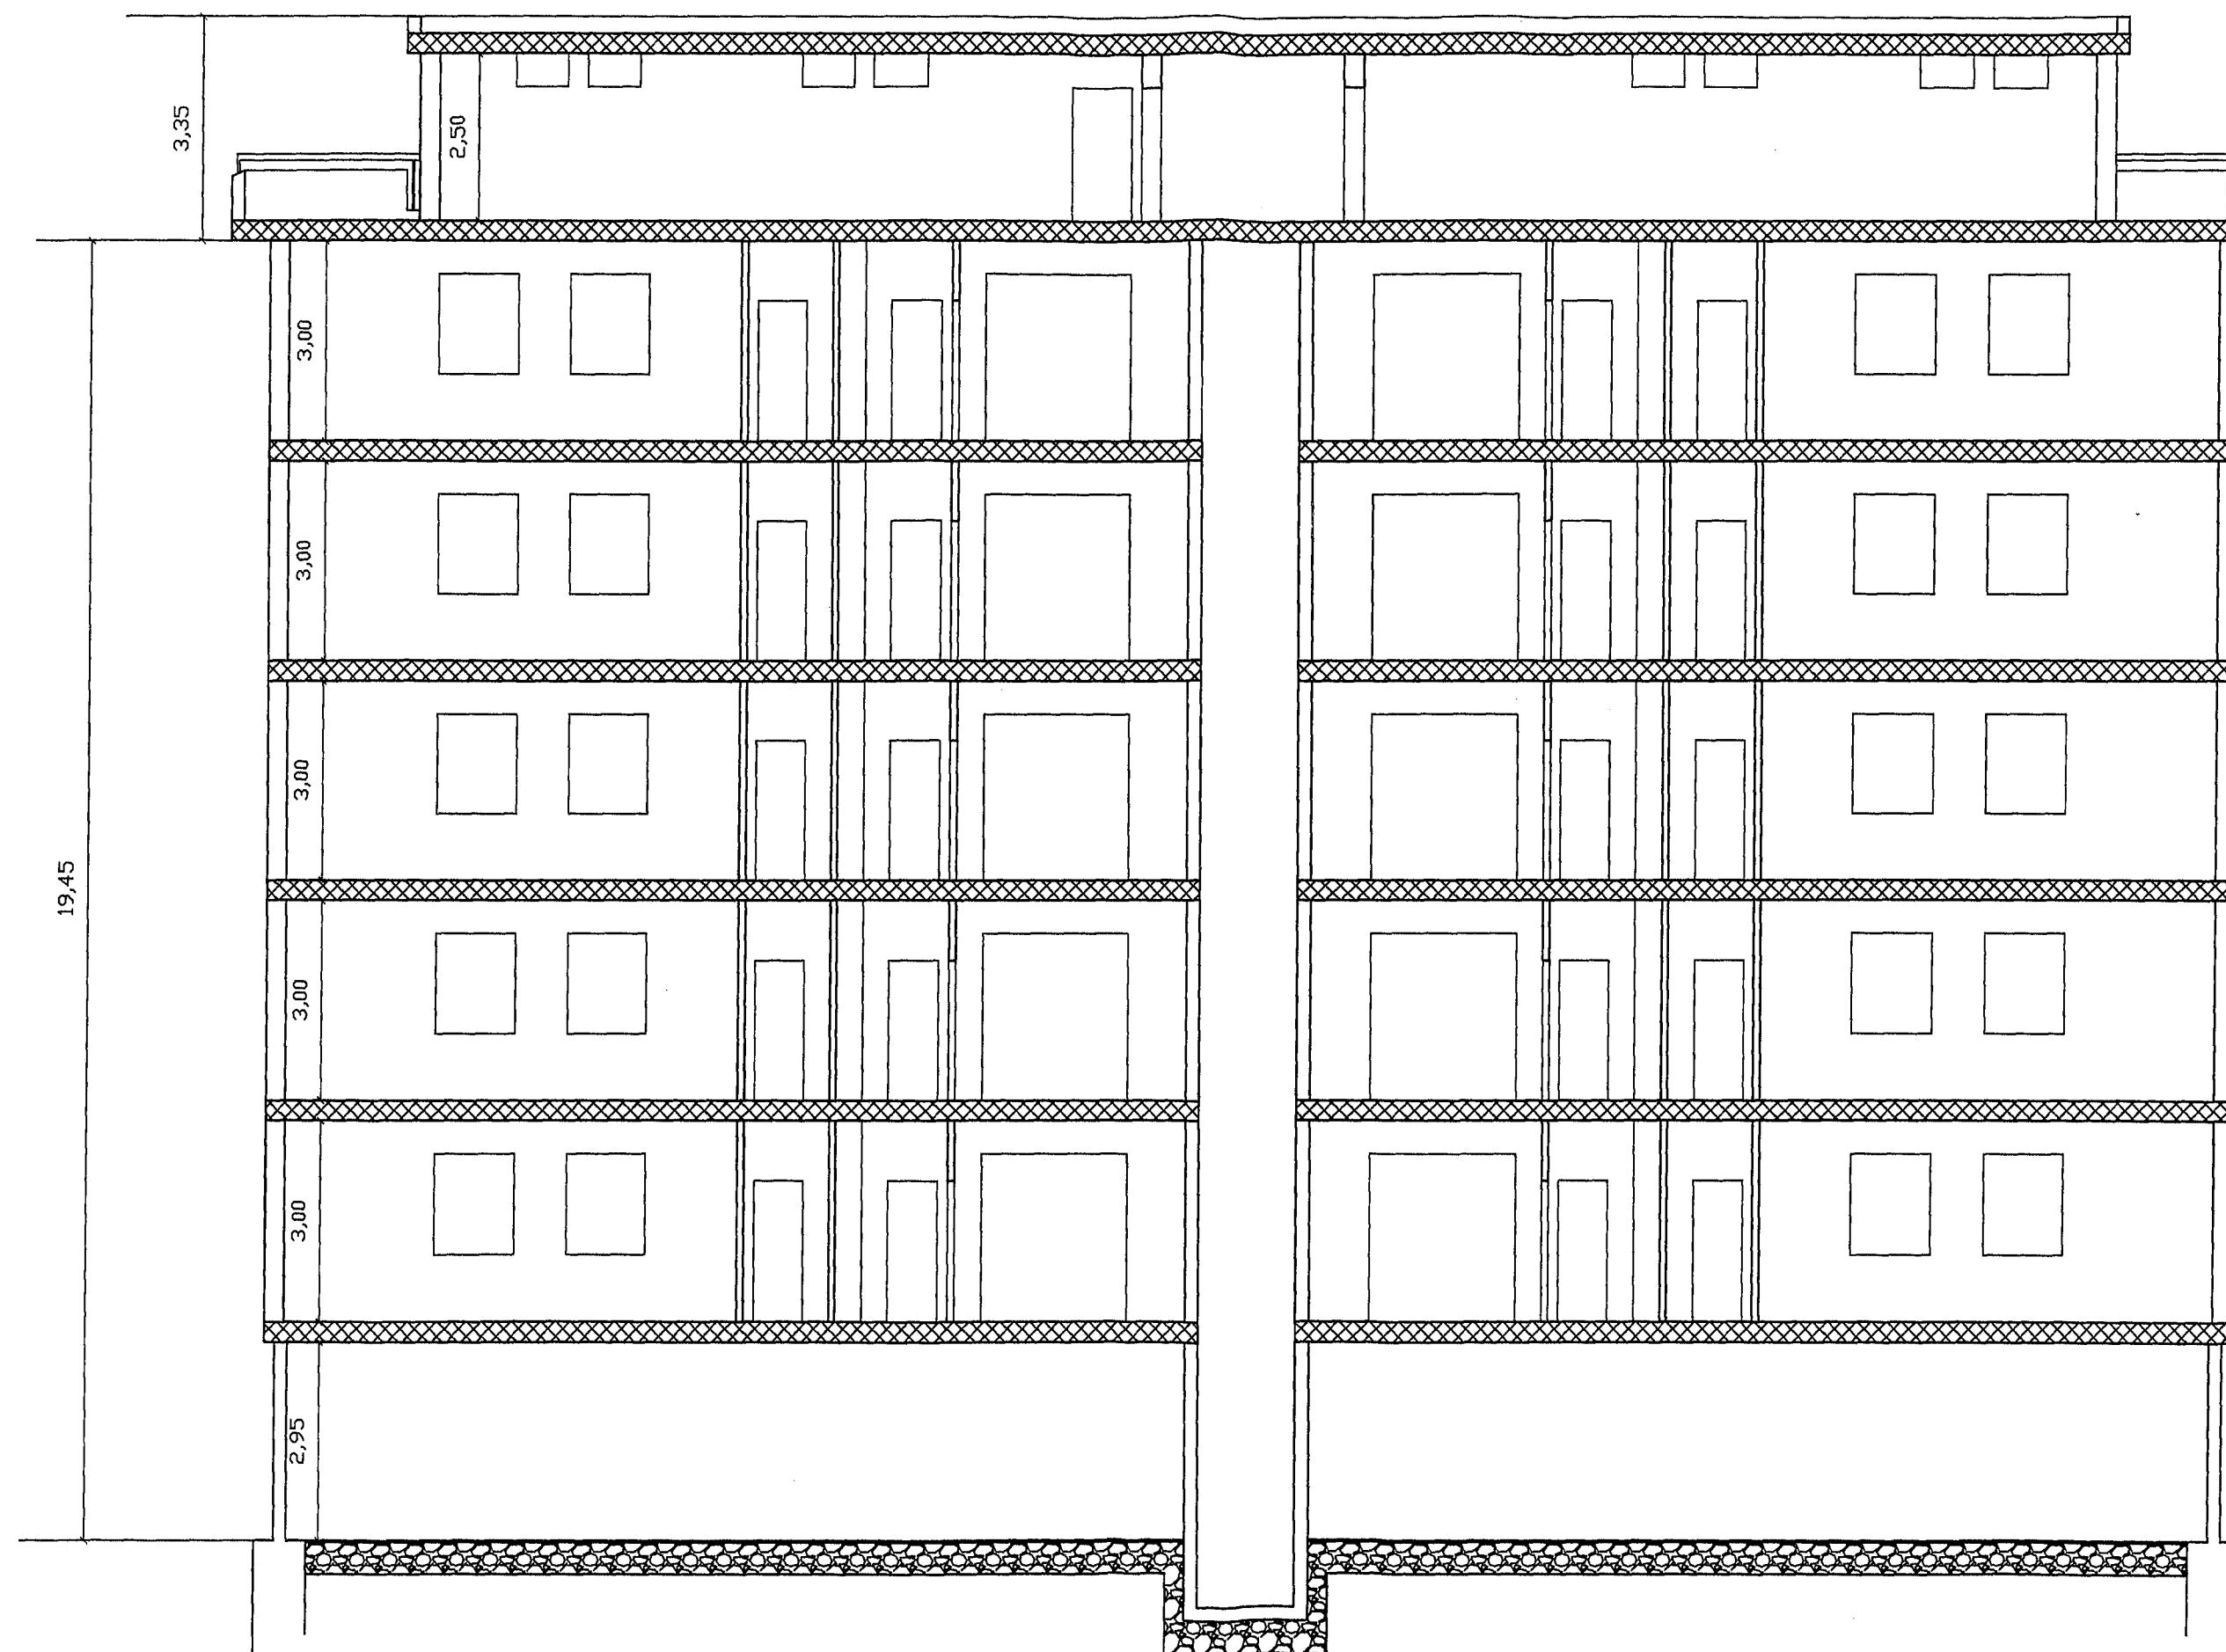

SEZIONE X - X

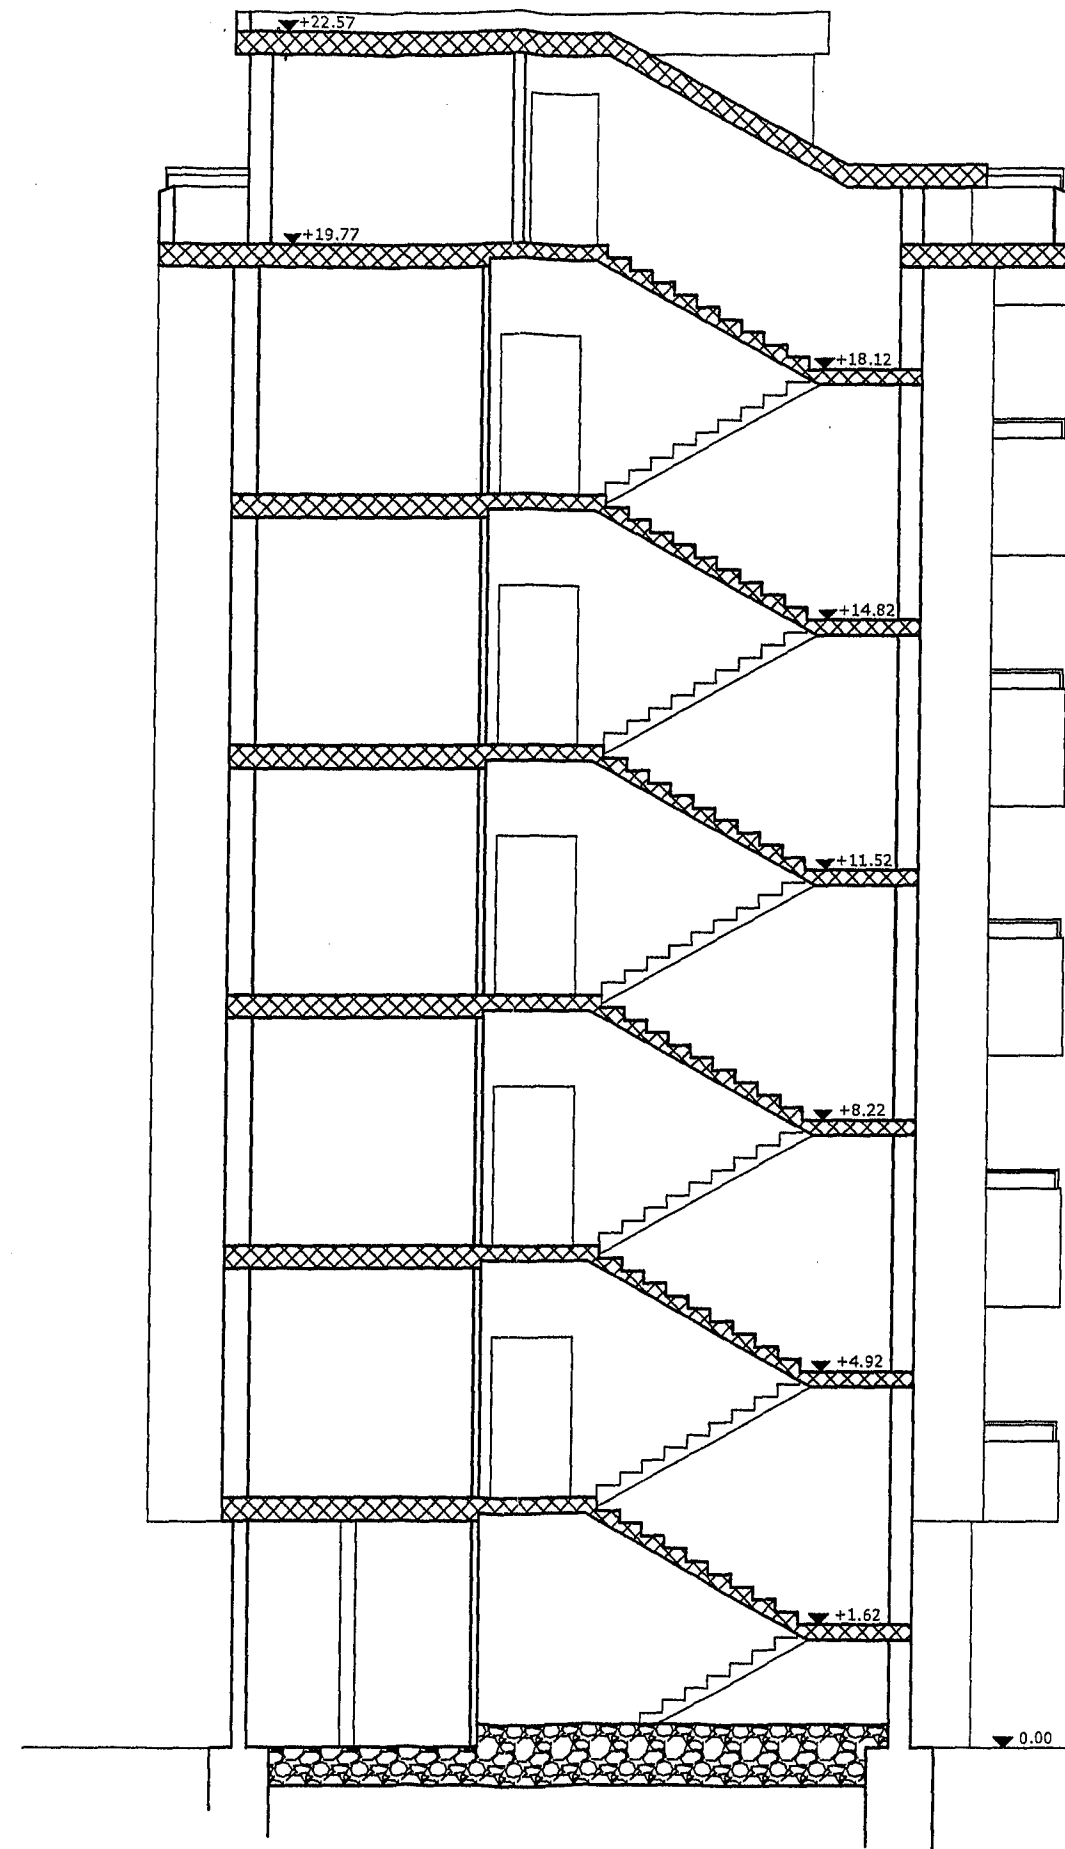

SEZIONE Y - Y