


ISTITUTO AUTONOMO CASE POPOLARI PER LA PROVINCIA DI BRINDISI


COSTRUZIONE DI 110 ABITAZIONI PER
LAVORATORI AGRICOLI DIPENDENTI
IN Ceglie M^a

PIANTE
SCALA 1:100


PIANTA FONDAZIONE

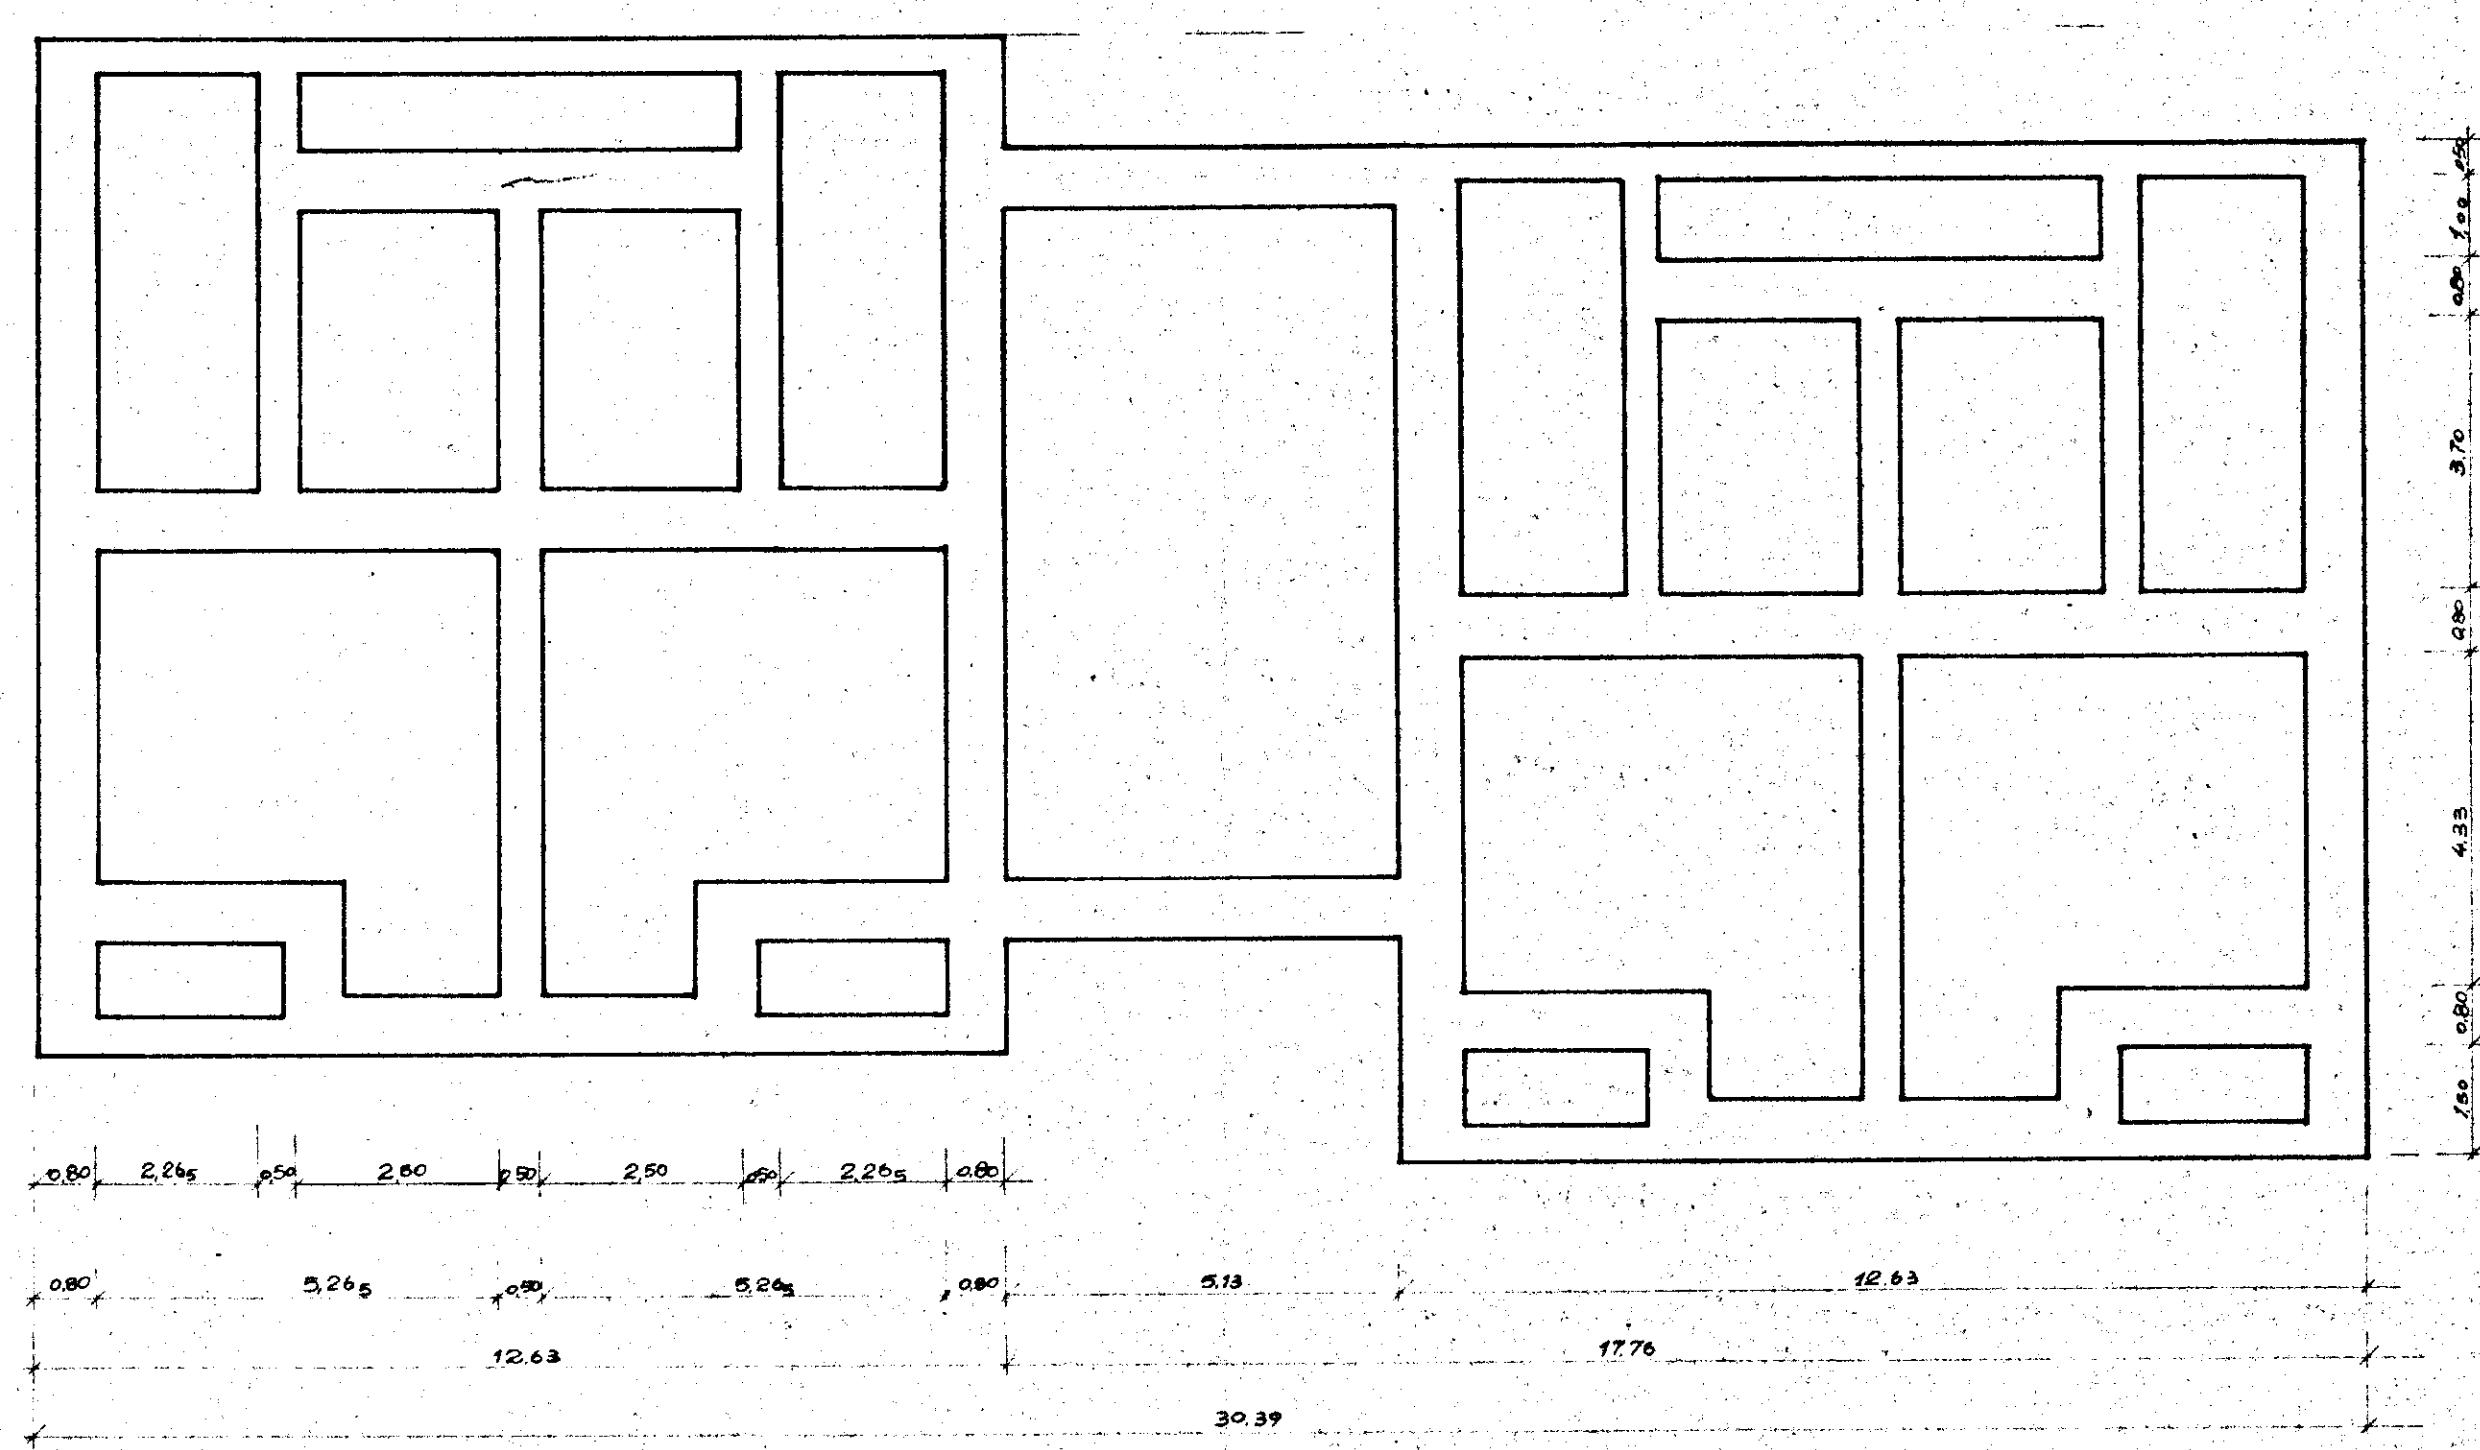

PIANTA PIANO TERRA

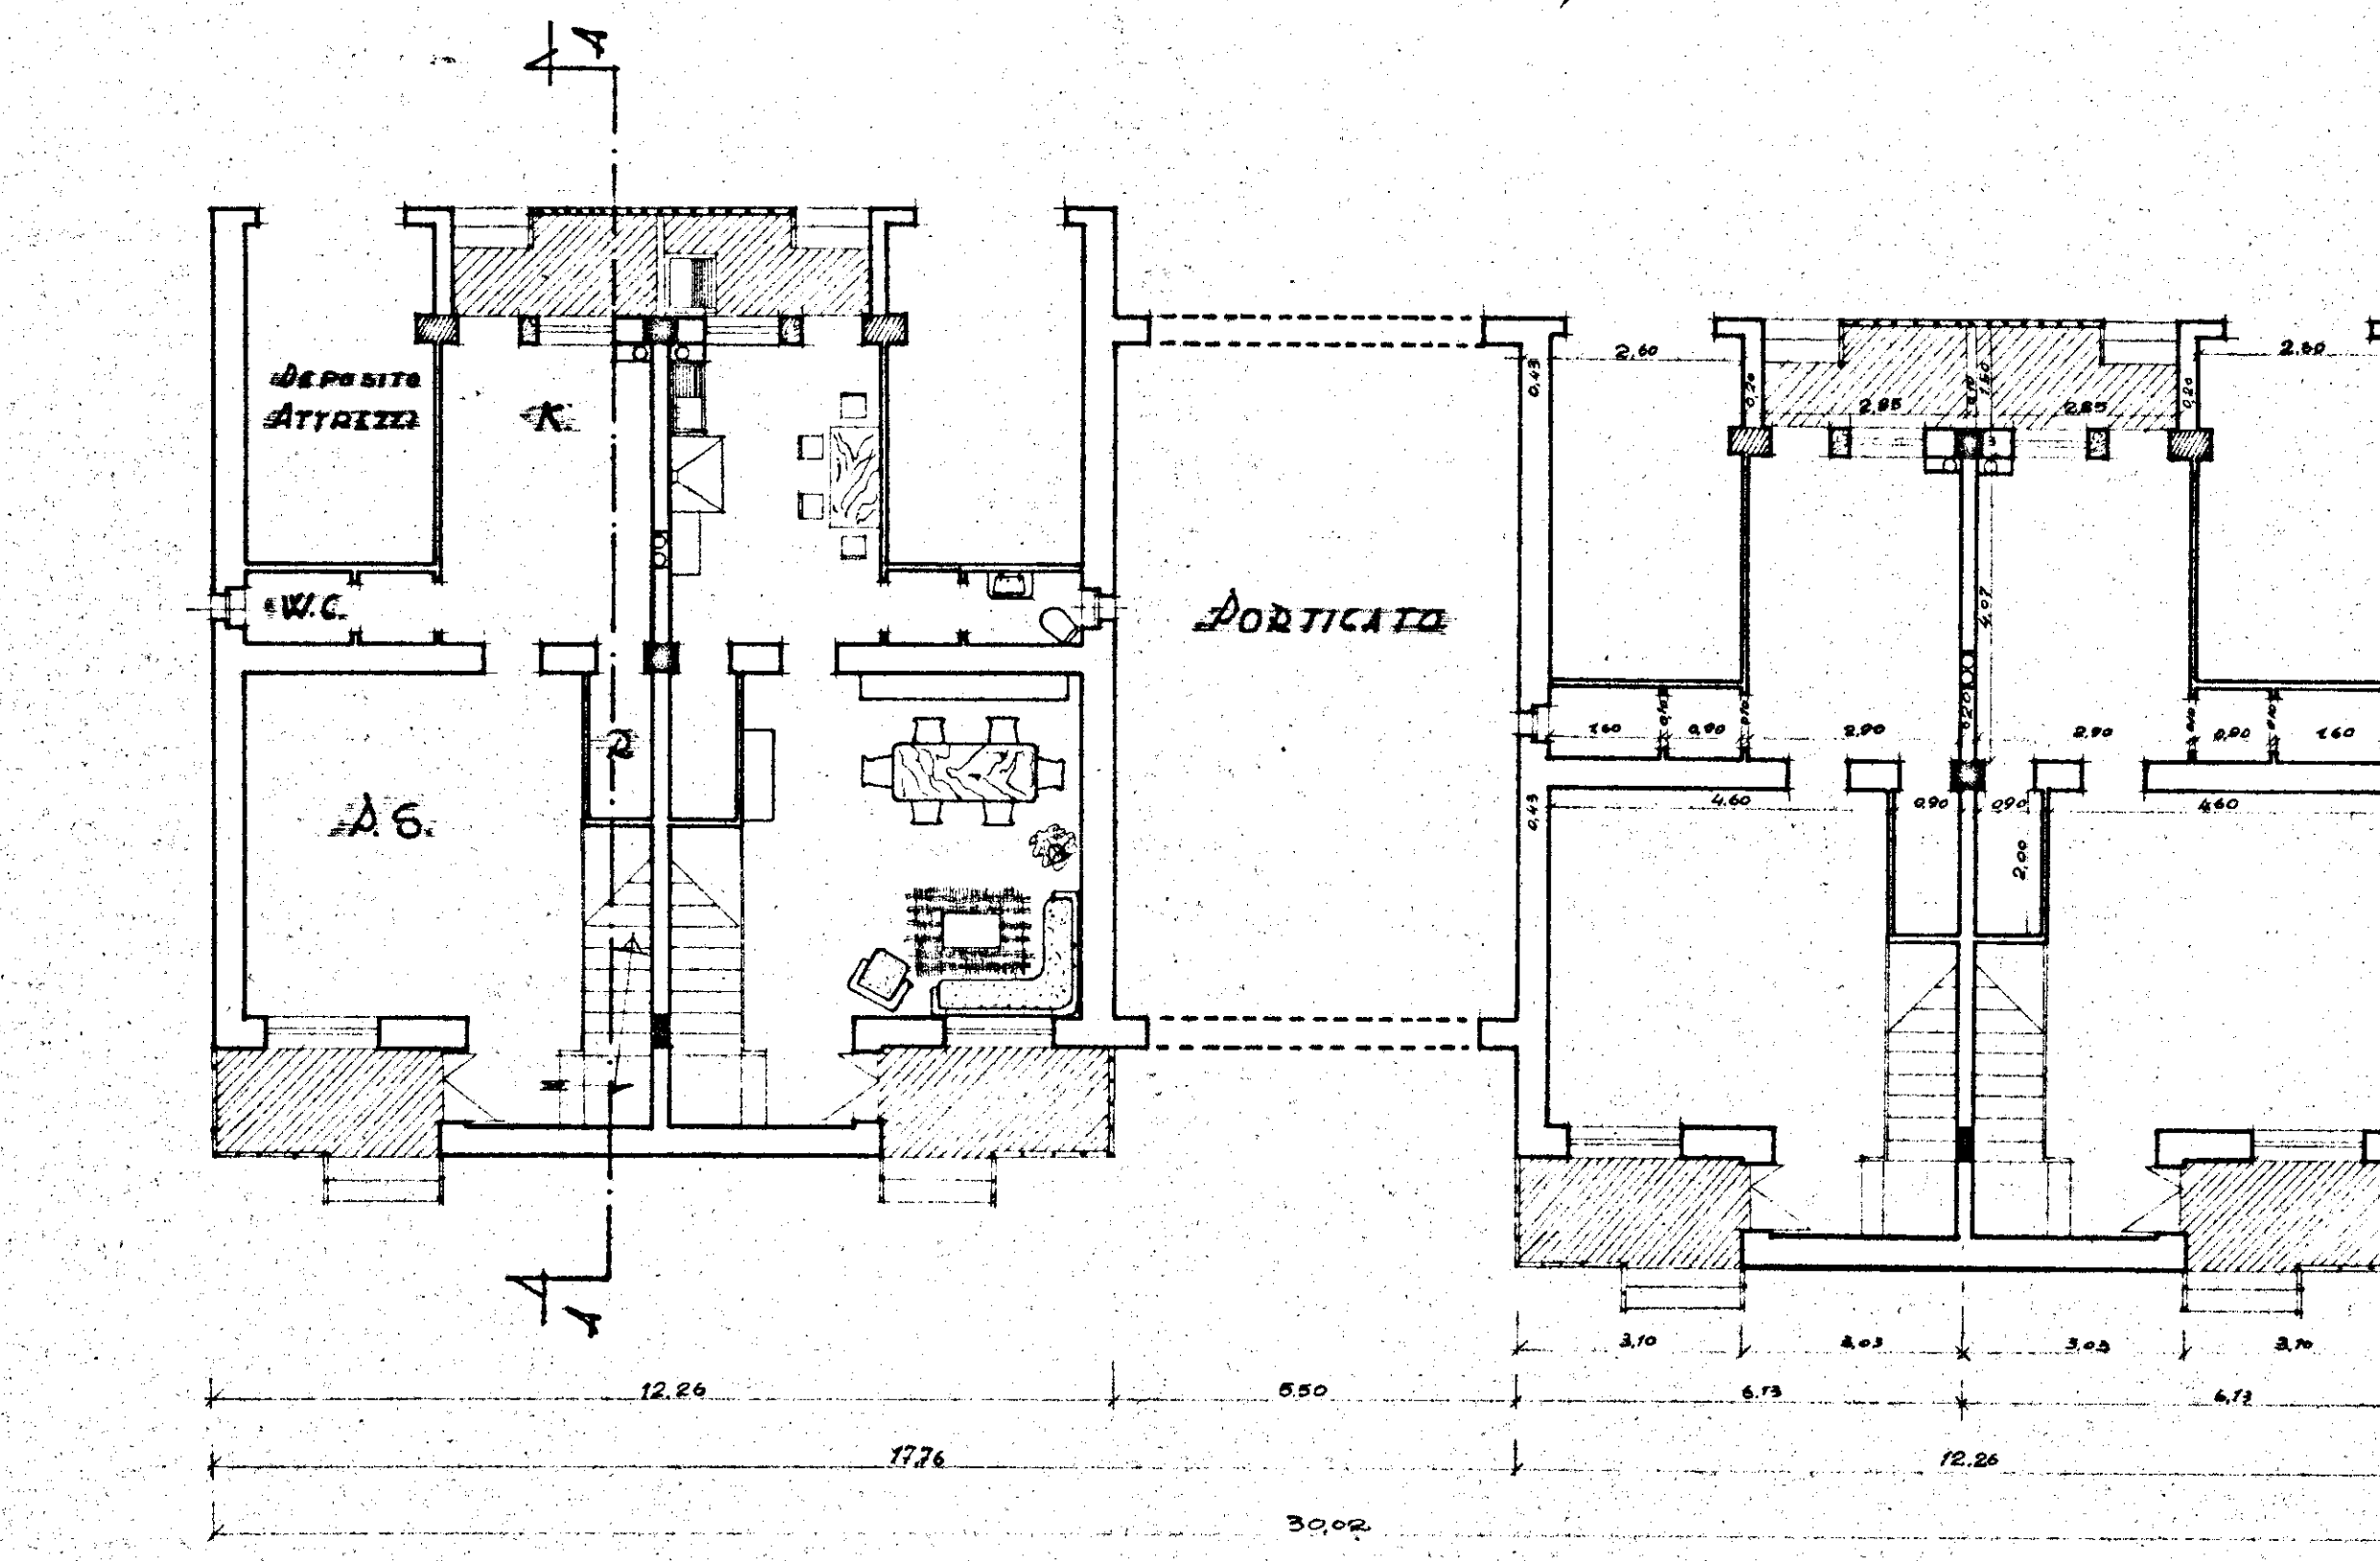

PIANTA PRIMO PIANO

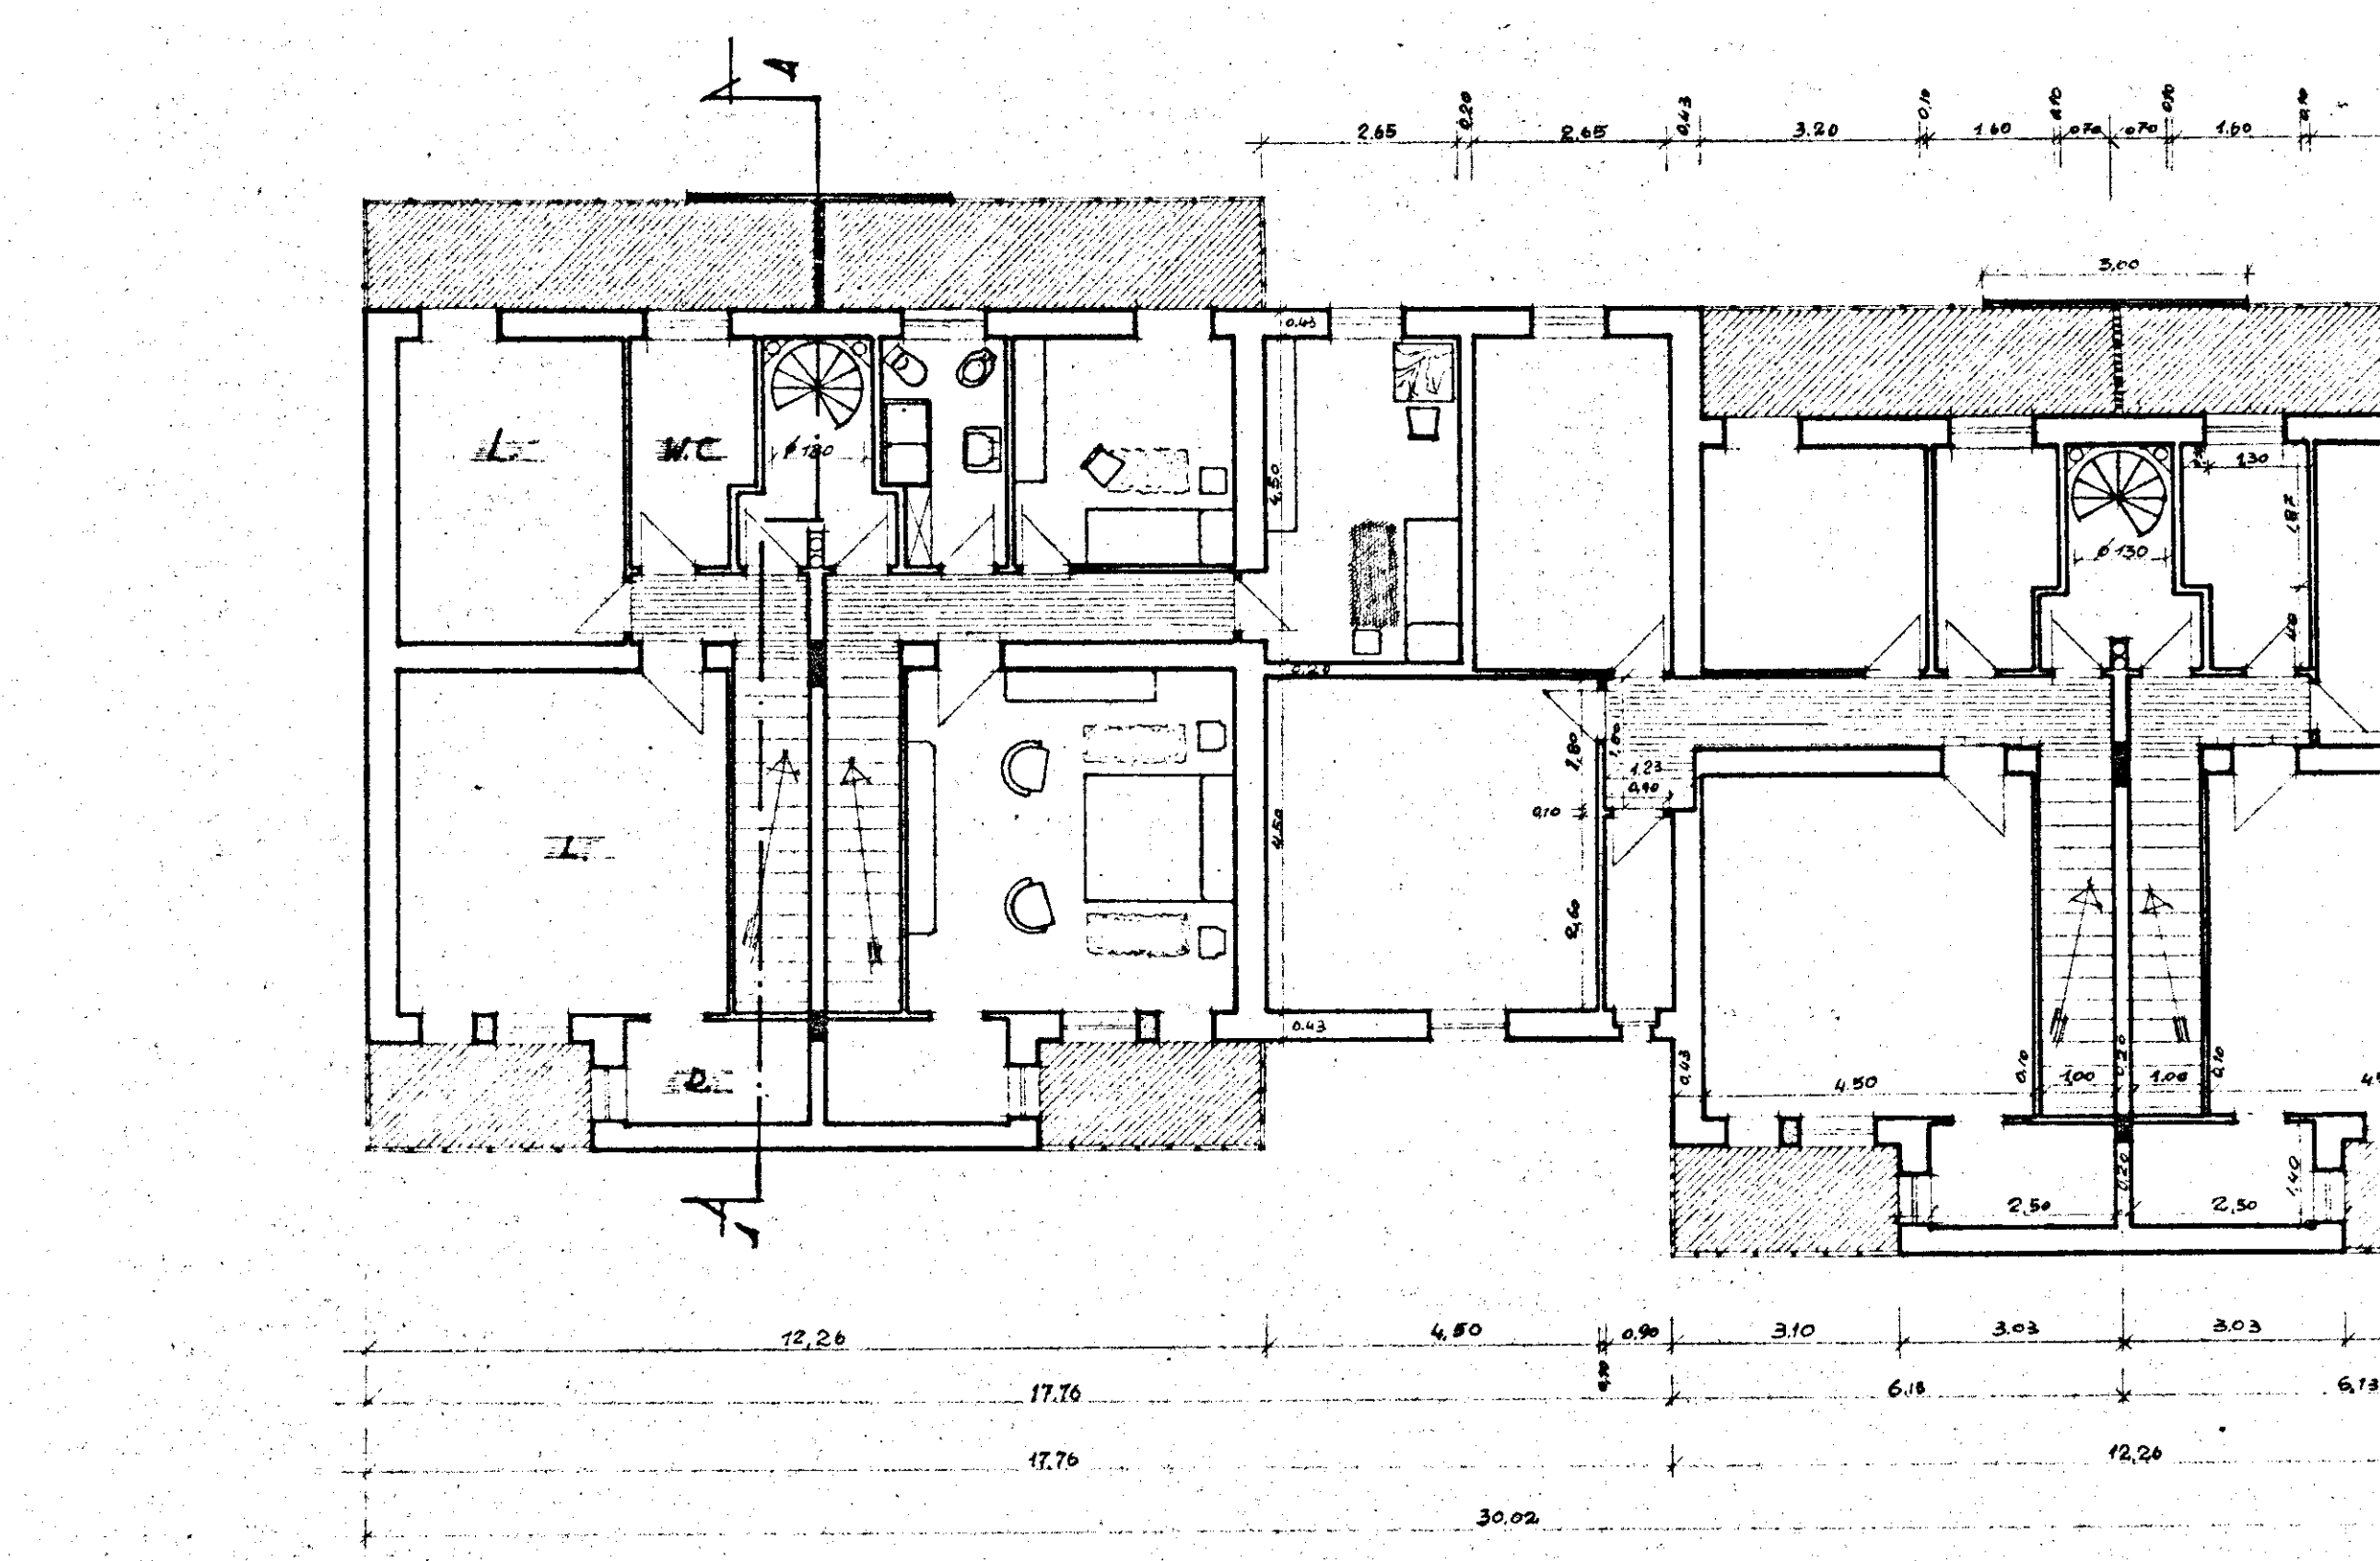

PIANTA PIANO TERRAZZI

