


ISTITUTO AUTONOMO CASE POPOLARI BRINDISI

CASE PER SENZA TETTO IN BRINDISI PAL. D


UBICAZIONE

SCALA 1:1000

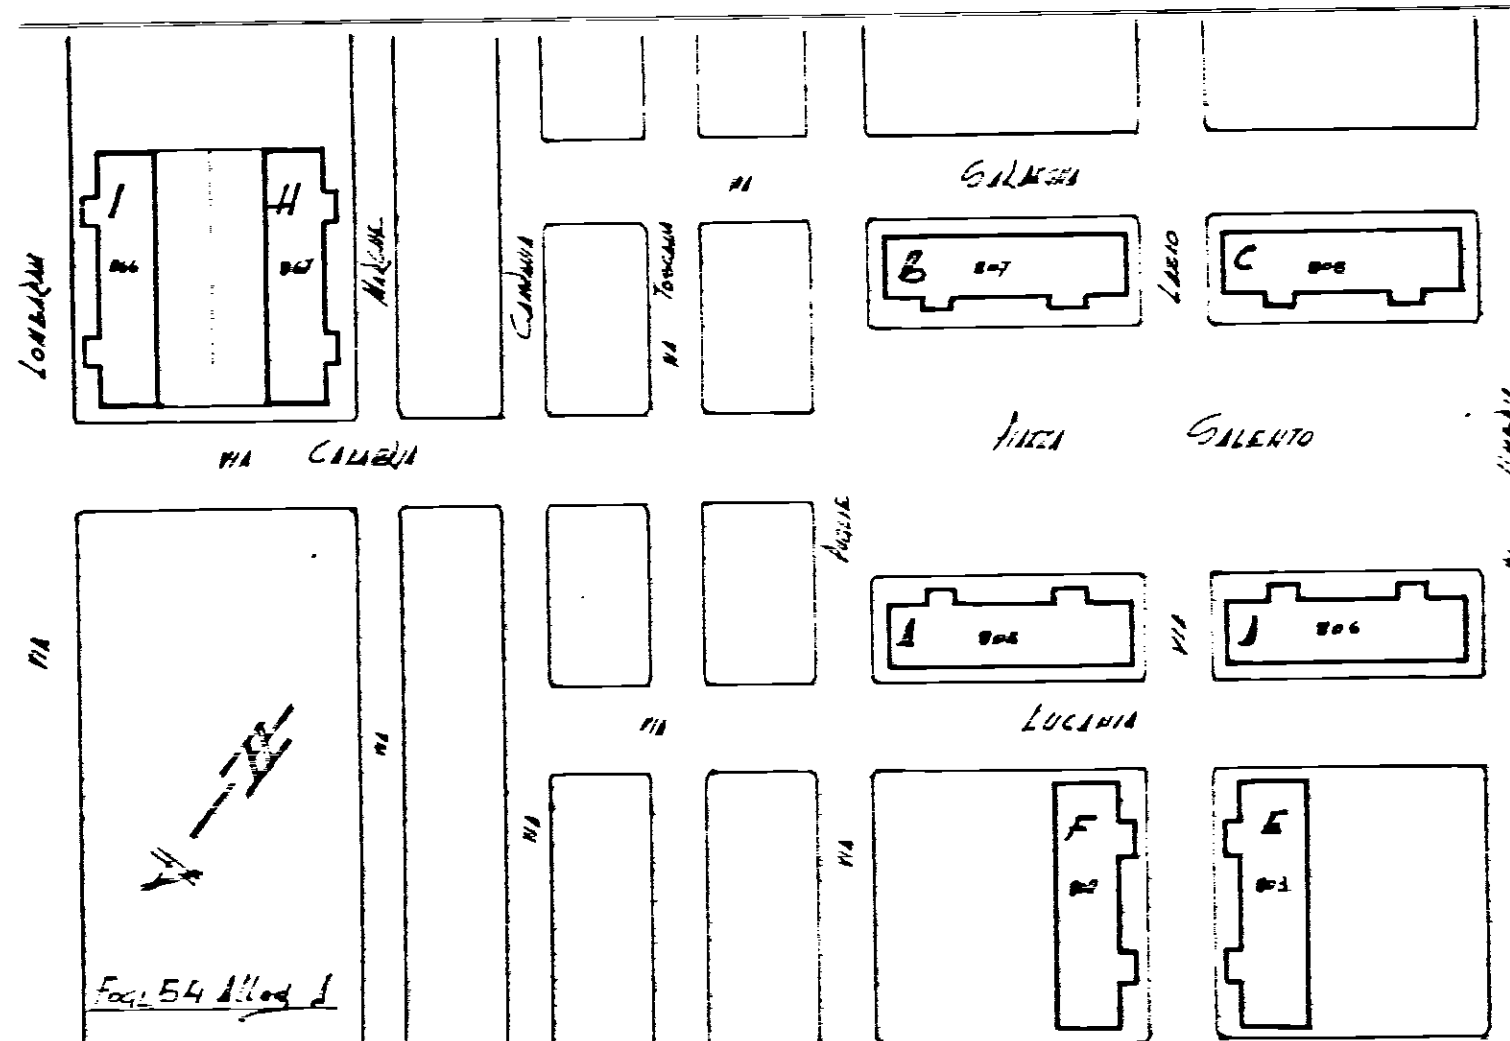


Pianta Piano Realizzato

PAL. D
CASE PER SENZA TETTO
BRINDISI

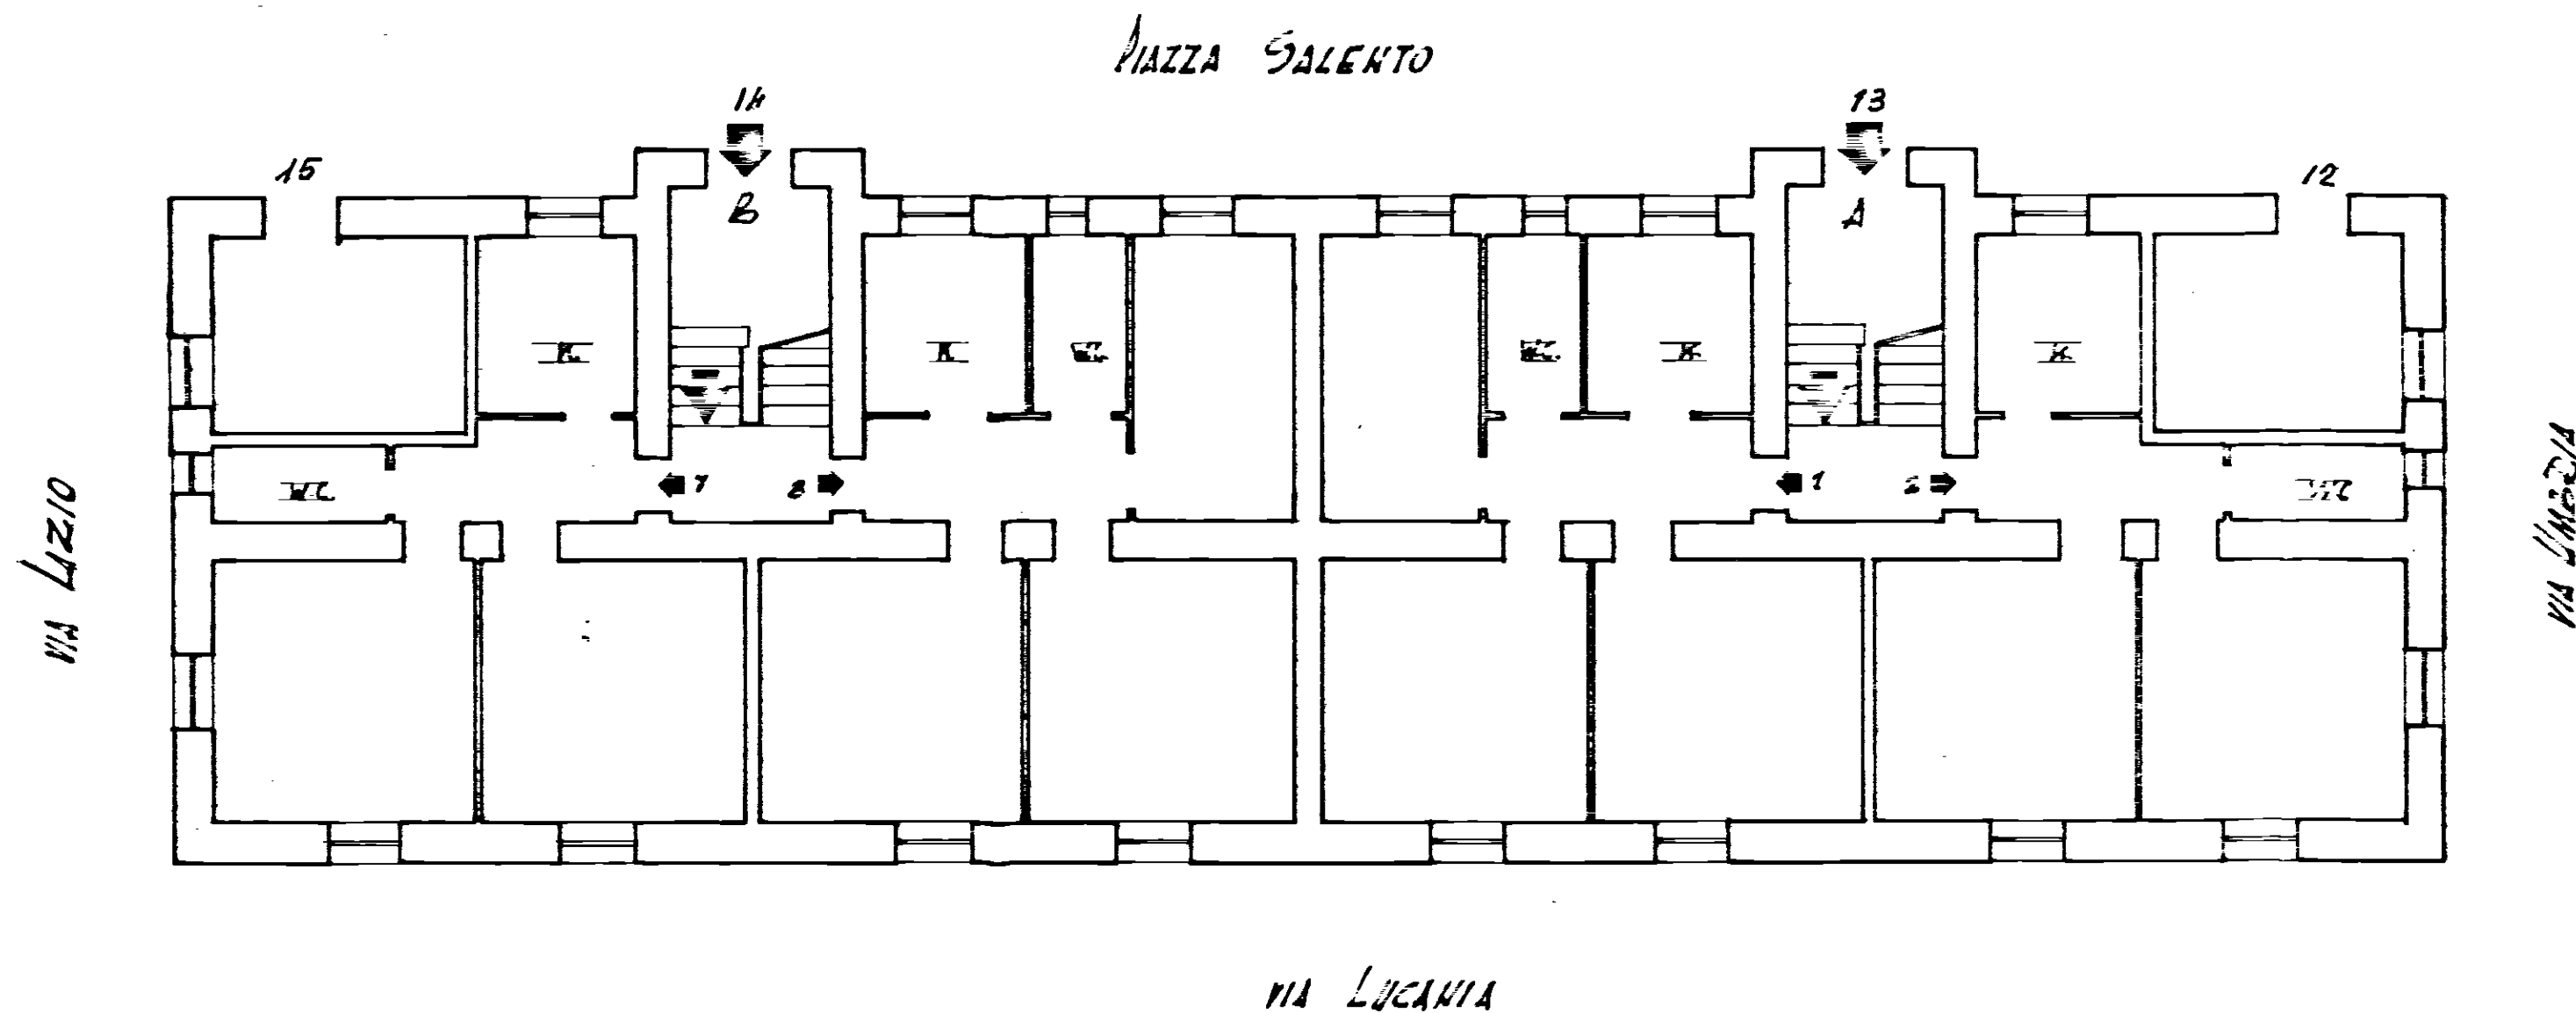

Allegato

1/11/1970
Piazza Salento 12

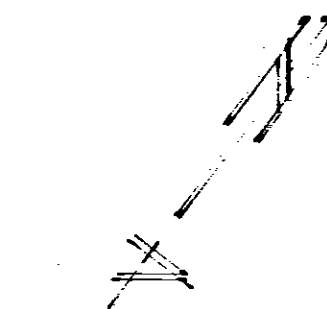

Scala 1:100