



-ISTITUTO AUTONOMO PER LE CASE POPOLARI DELLA PROVINCIA DI BRINDISI-	
LEGGE 11/3/1988 n. 67 BIENNIO 1988/89	PROGRAMMA DI INTERVENTO n. 001/134/1 CODICE 74/001/0067/0/134/1
PROGETTO PER LA COSTRUZIONE DI ALLOGGI POPOLARI IN BRINDISI QUARTIERE S. ELIA OVEST LOTTO C/4-5-6 PIANO DI ZONA 167	TAV. 4
ALLOGGI n. 14 DA MQ. 67 n. 30 DA MQ. 89	SCALA: 1:100
PIANTE -7 FEB. 1991	

IL COORDINATORE GENERALE
(Dott. Ing. A. ZONGO)


VISTO

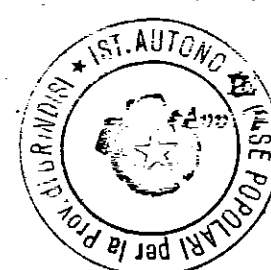


PROGETTORE
Dott. Arch. G. GRESTI
Dott. Arch. R. R.

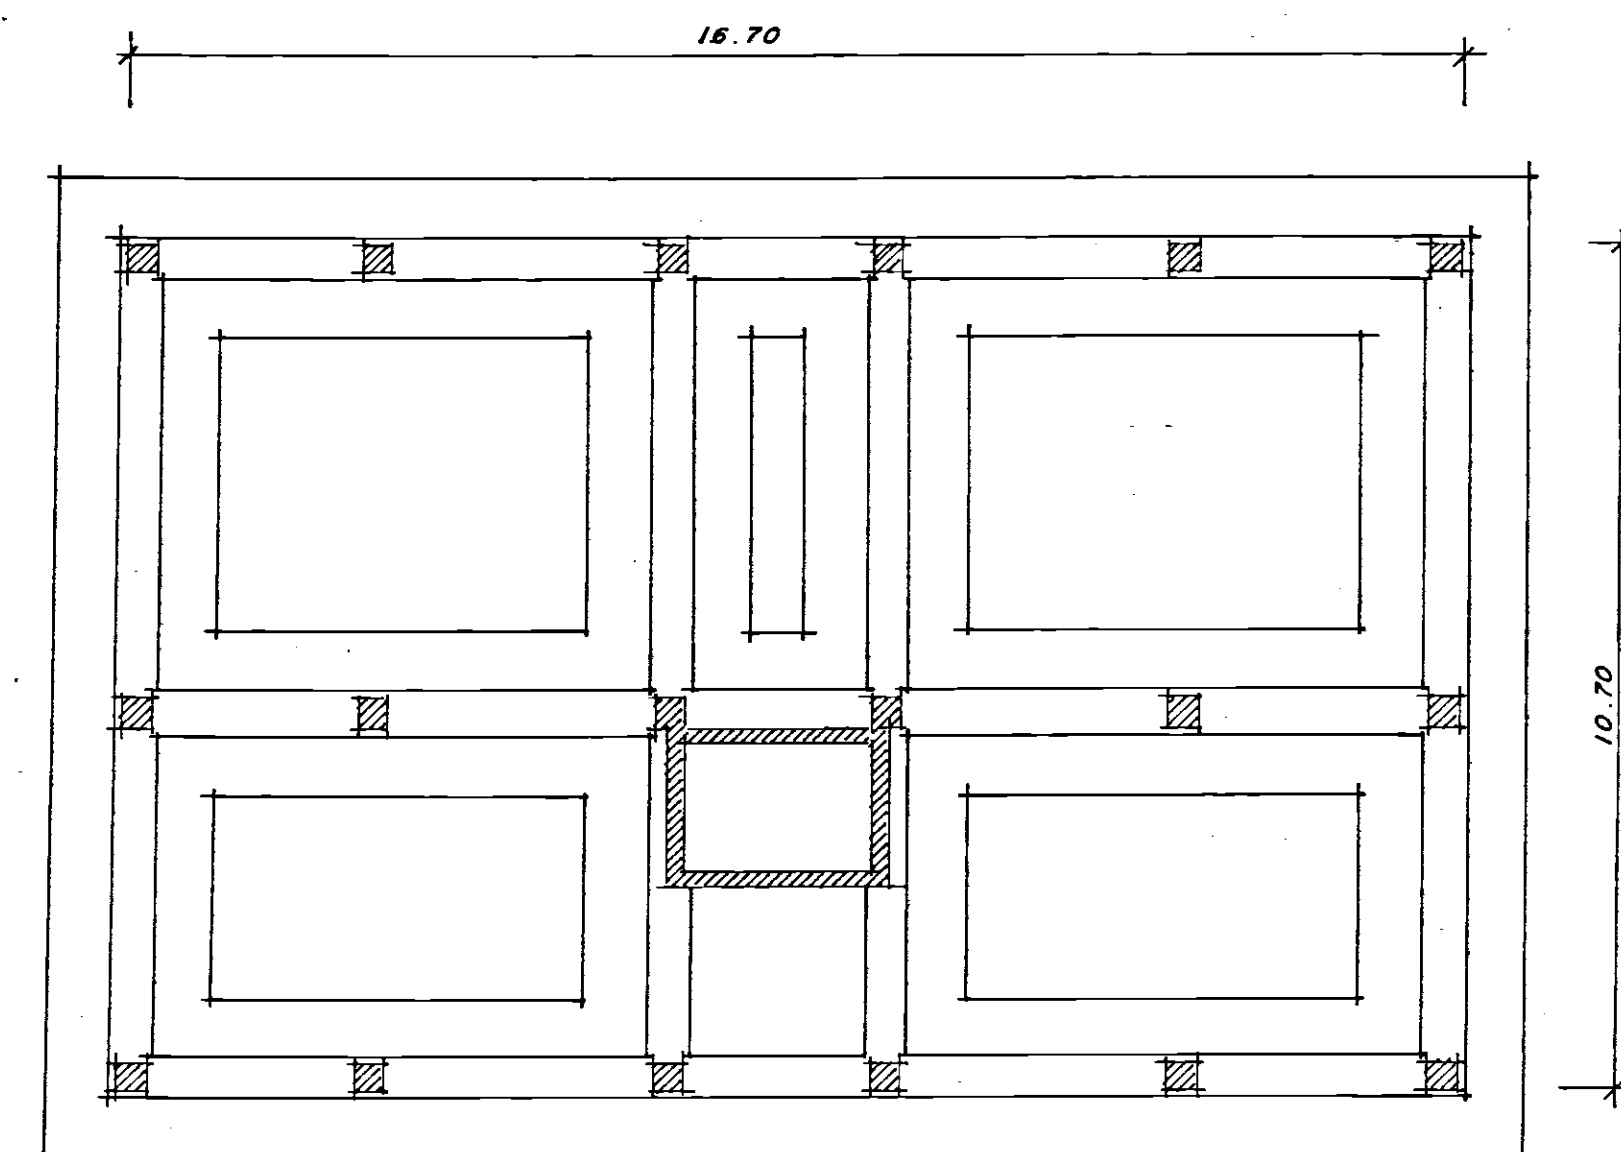


PIANTA DELLE FONDAZIONI

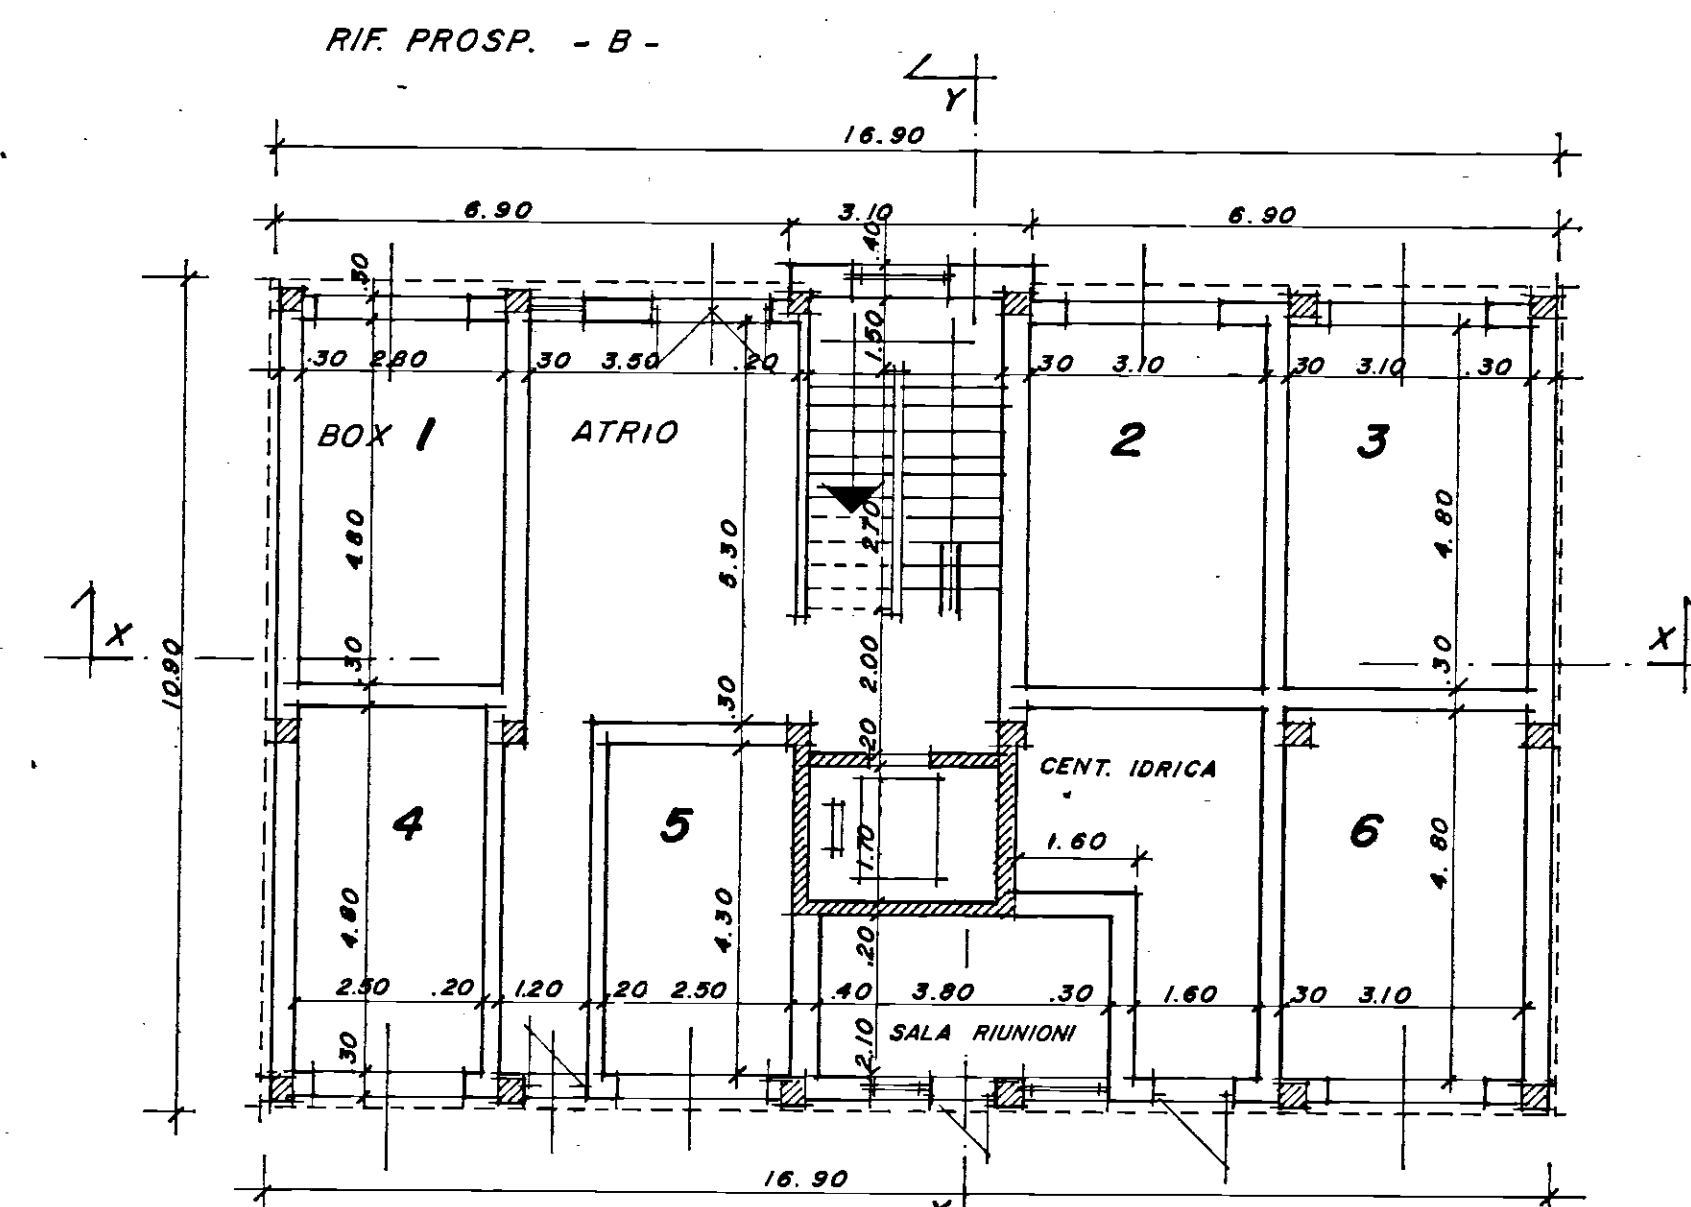

PIANTA PIANO SEMINTERRATO

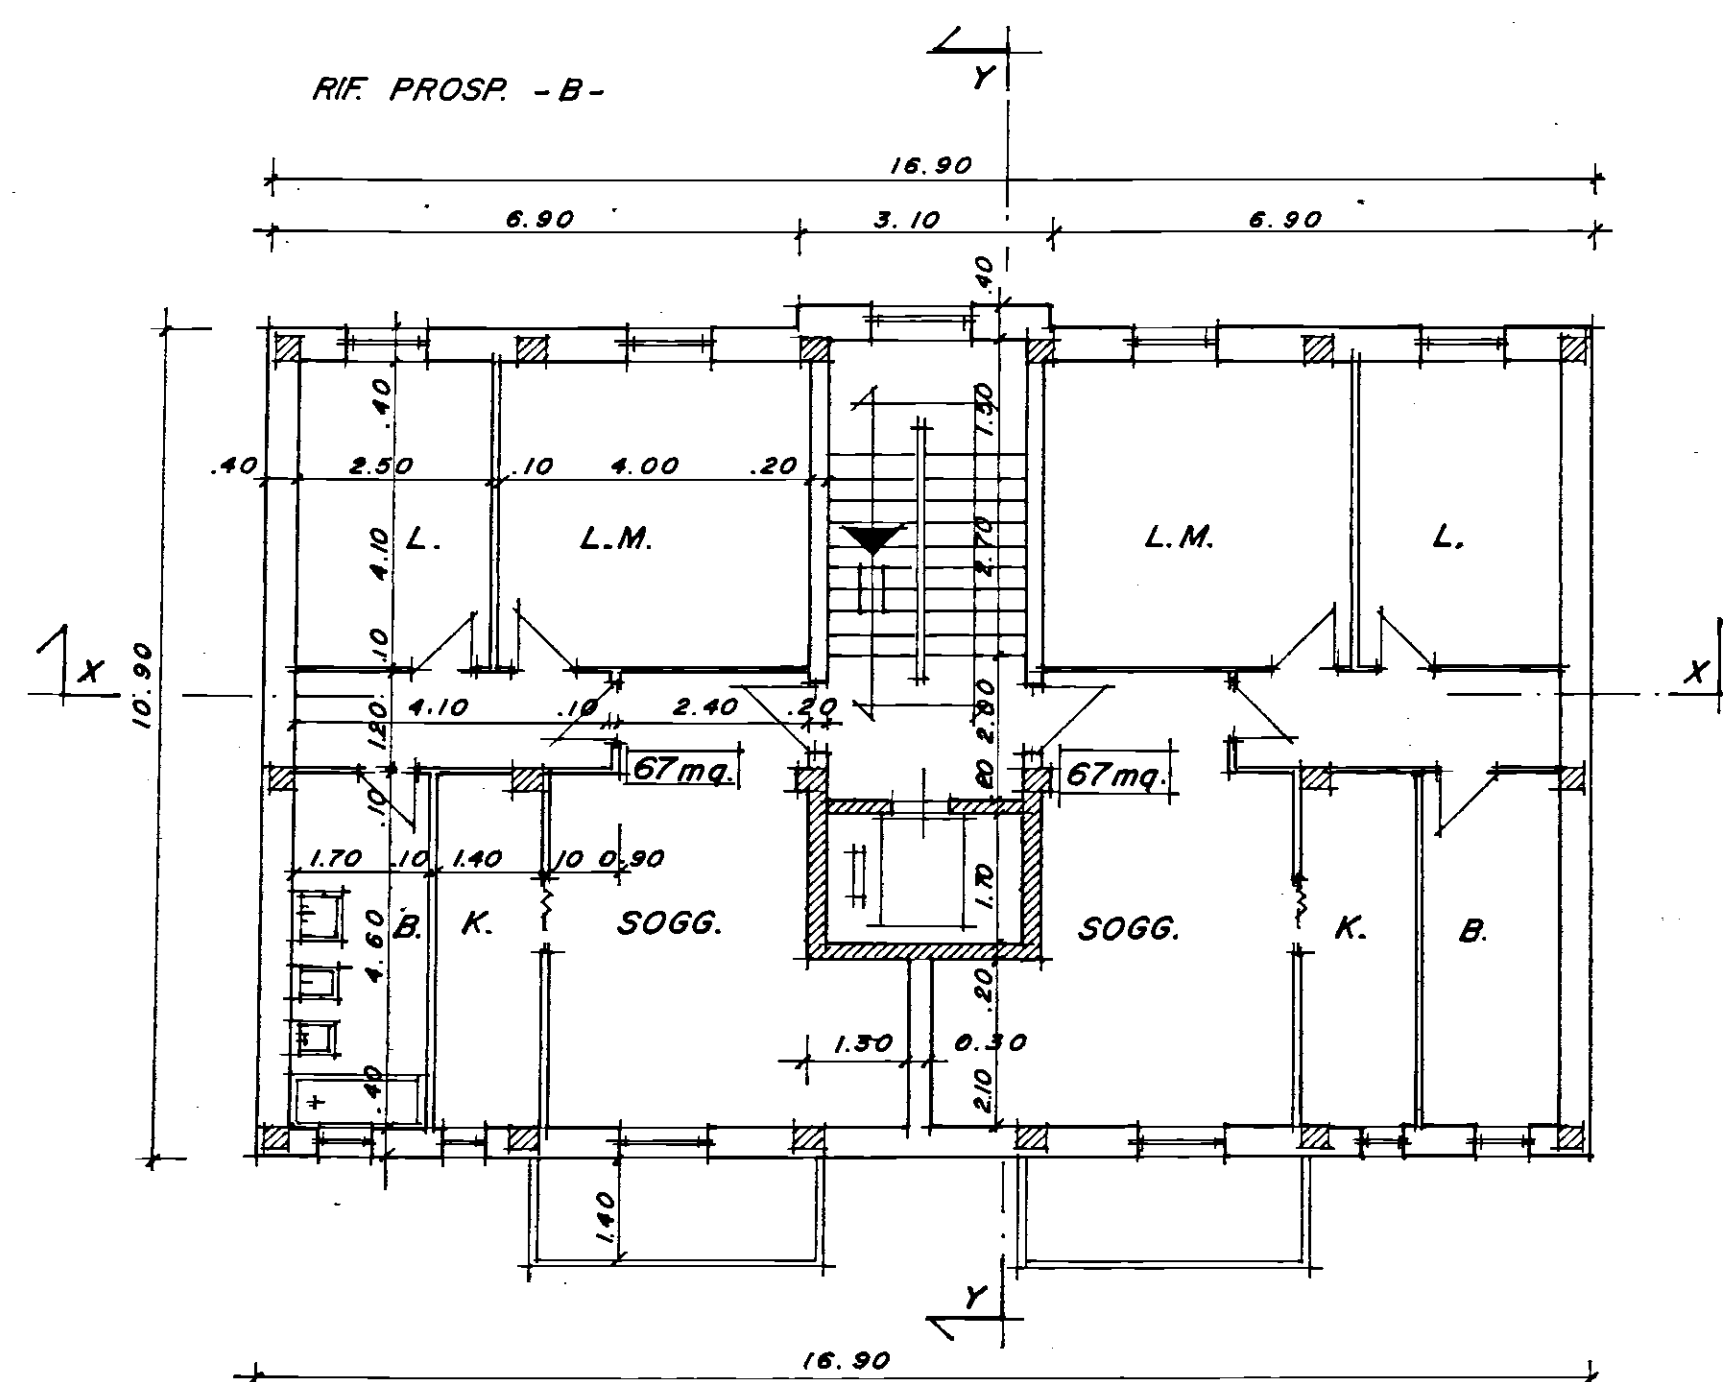

PIANTA PIANO TIPO

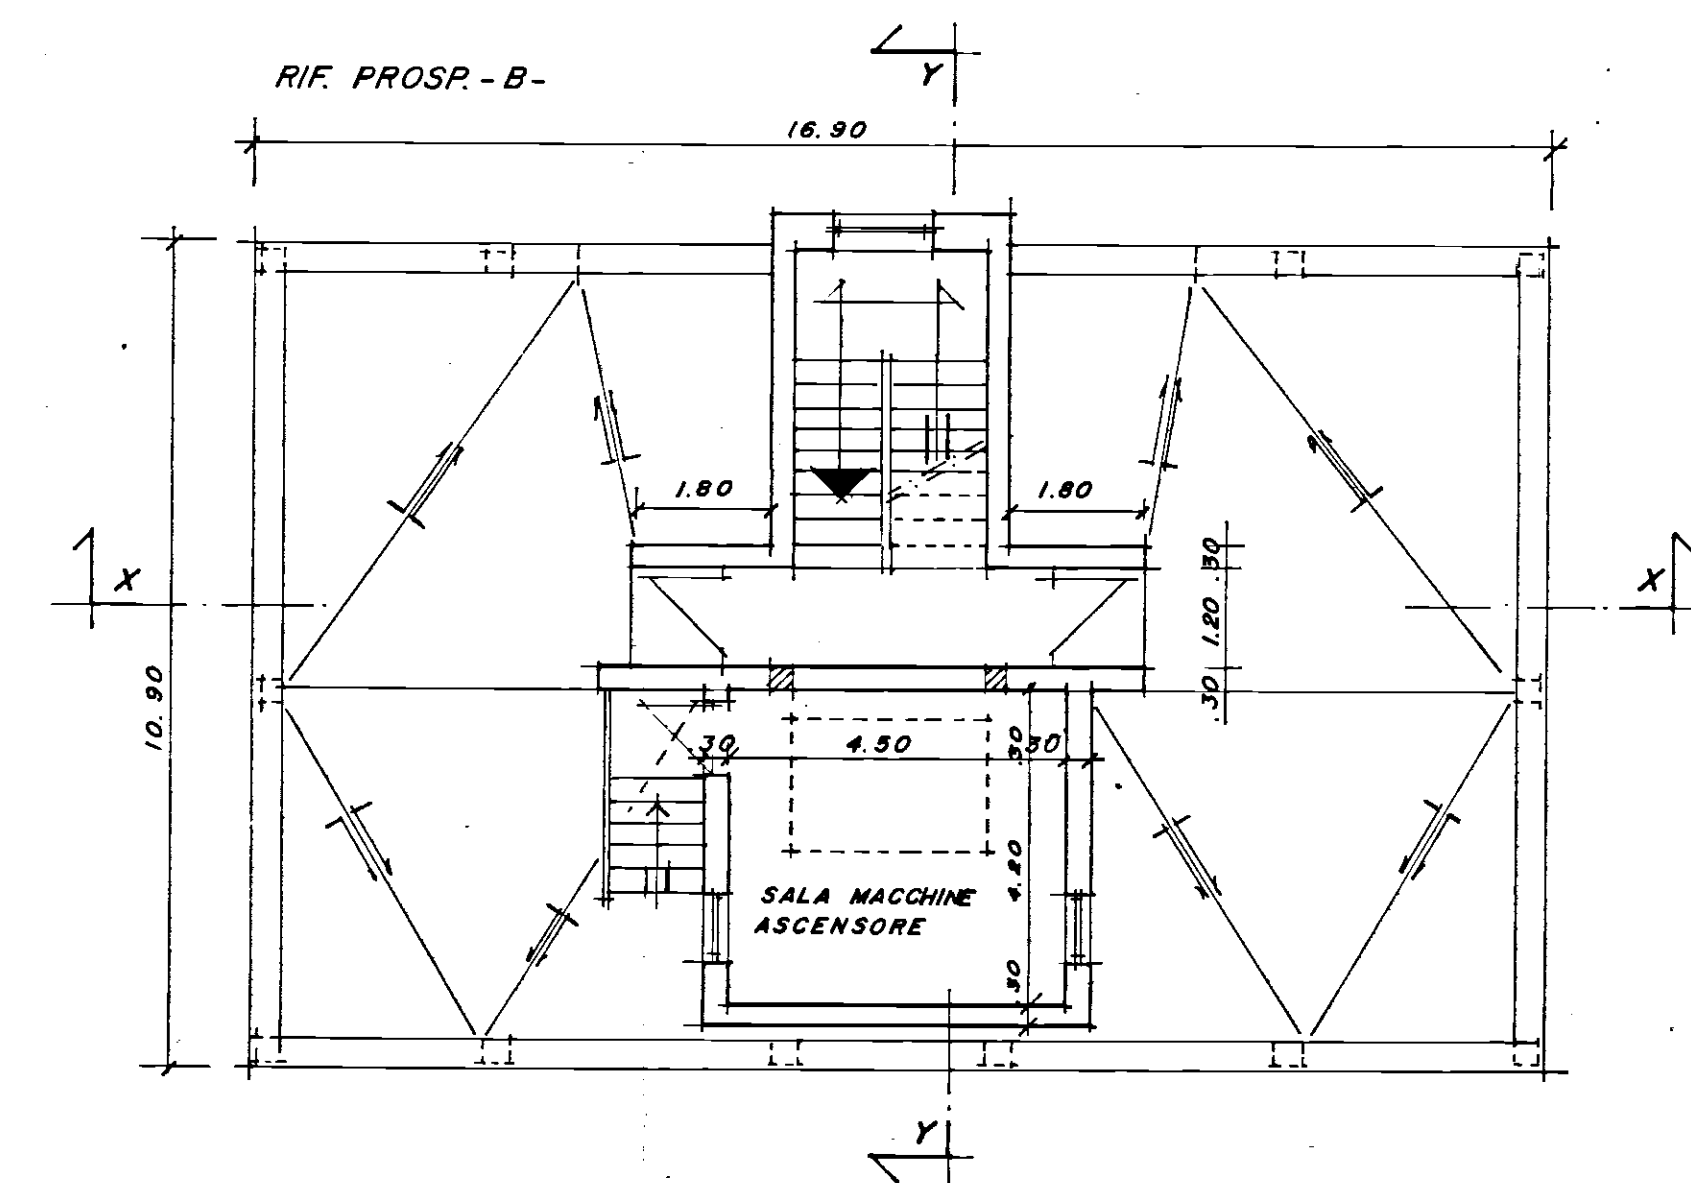

PIANO DELLE COPERTURE