
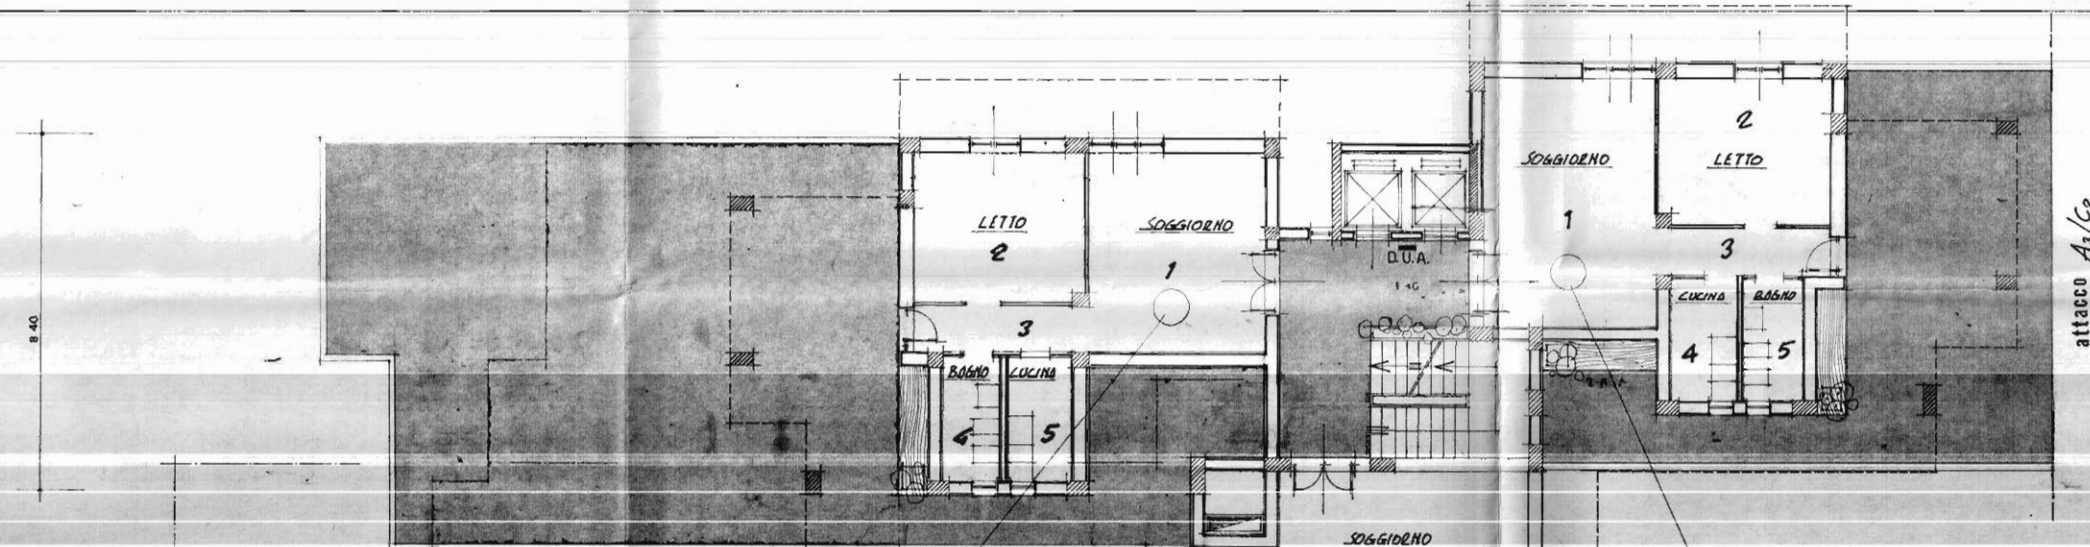


RIF. PROSPETTO A

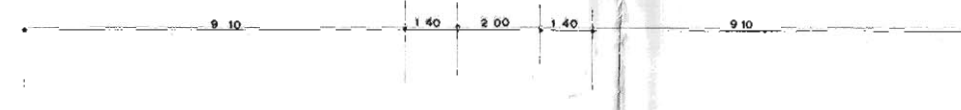


RIF. PROSPETTO C

1	SOGGIORNO PRANZO	19.32
2	LETTO M.	16.28
3	CORRIDOIO	4.62
4	BAGNO	4.65
5	CUCINA	4.96
	TOTALE	47.83 m²

1	SOGGIORNO PRANZO	21.78 m ²
2	LETTO M.	14.28 "
3	CORRIDOIO	4.62 "
4	CUCINA	4.96 "
5	BAGNO	4.65 "
	TOTALE	53.29 m²

1	SOGGIORNO PRANZO	29.98 m ²
2	CUCINA	5.50 "
3	BAGNO	4.65 "
4	CORRIDOIO	4.62 "
5	LETTO M.	13.94 "
	TOTALE	58.72 m²

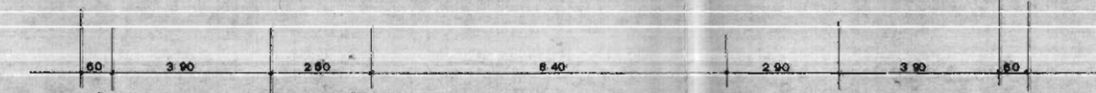

RIF. PROSPETTO B

Giorgio Gabrieli
BR 0160 I 0017

STUDIO TECNICO ING. GIORGIO GABRIELI VIA DUOMO 1 - TEL. 0831/29013 72100 BRINDISI	REV. 1
PROGETTAZIONE - CALCOLI STATICI IN C.A.E. A STRUTTURA METALLICA IMPIANTI TERMICI E SANITARI - CONSULENZE TECNICHE E PERITALI	REV. 1
COMMITTENTE: ISTITUTO AUTONOMO PER LE CASE POPOLARI -BRINDISI-	REV. 1
OGGETTO: LEGGE 7/12/1984 N° 818	SCALE: 1:100
PROGETTO: NULLA OSTA PROVVISORIO I.A.C.P. - BRINDISI - LOTTO N° 60-A/3 TORRE -PIANTA PIANO PRIMO -	DATA: FEBBRAIO 1987
N° 3	TAVOLA