


CASE POPOLARI in OSTUNI-LOTTO 15^a

Scala 1:100

PIANTA Piano Rialzato e Scantinato
Travetti porta tramezzi

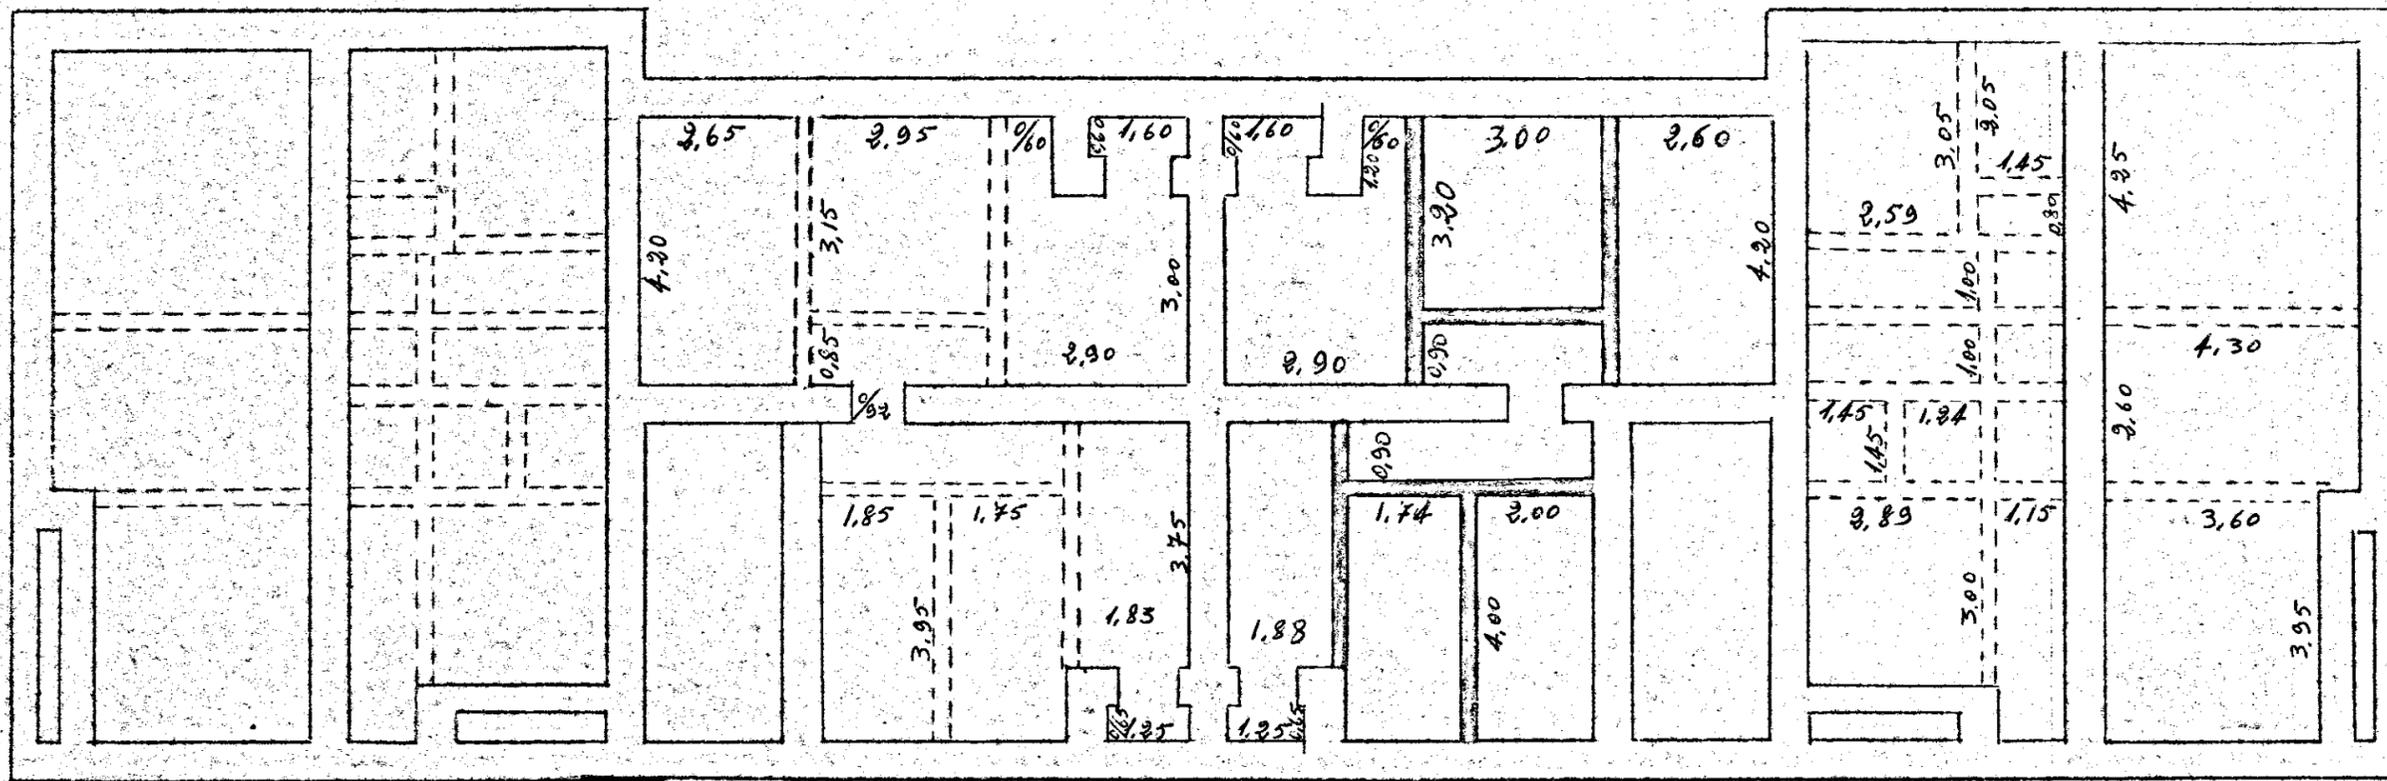

----- Travetti sezione 0,30x0,54 armati

————— 0,30x0,30 senza armatura