


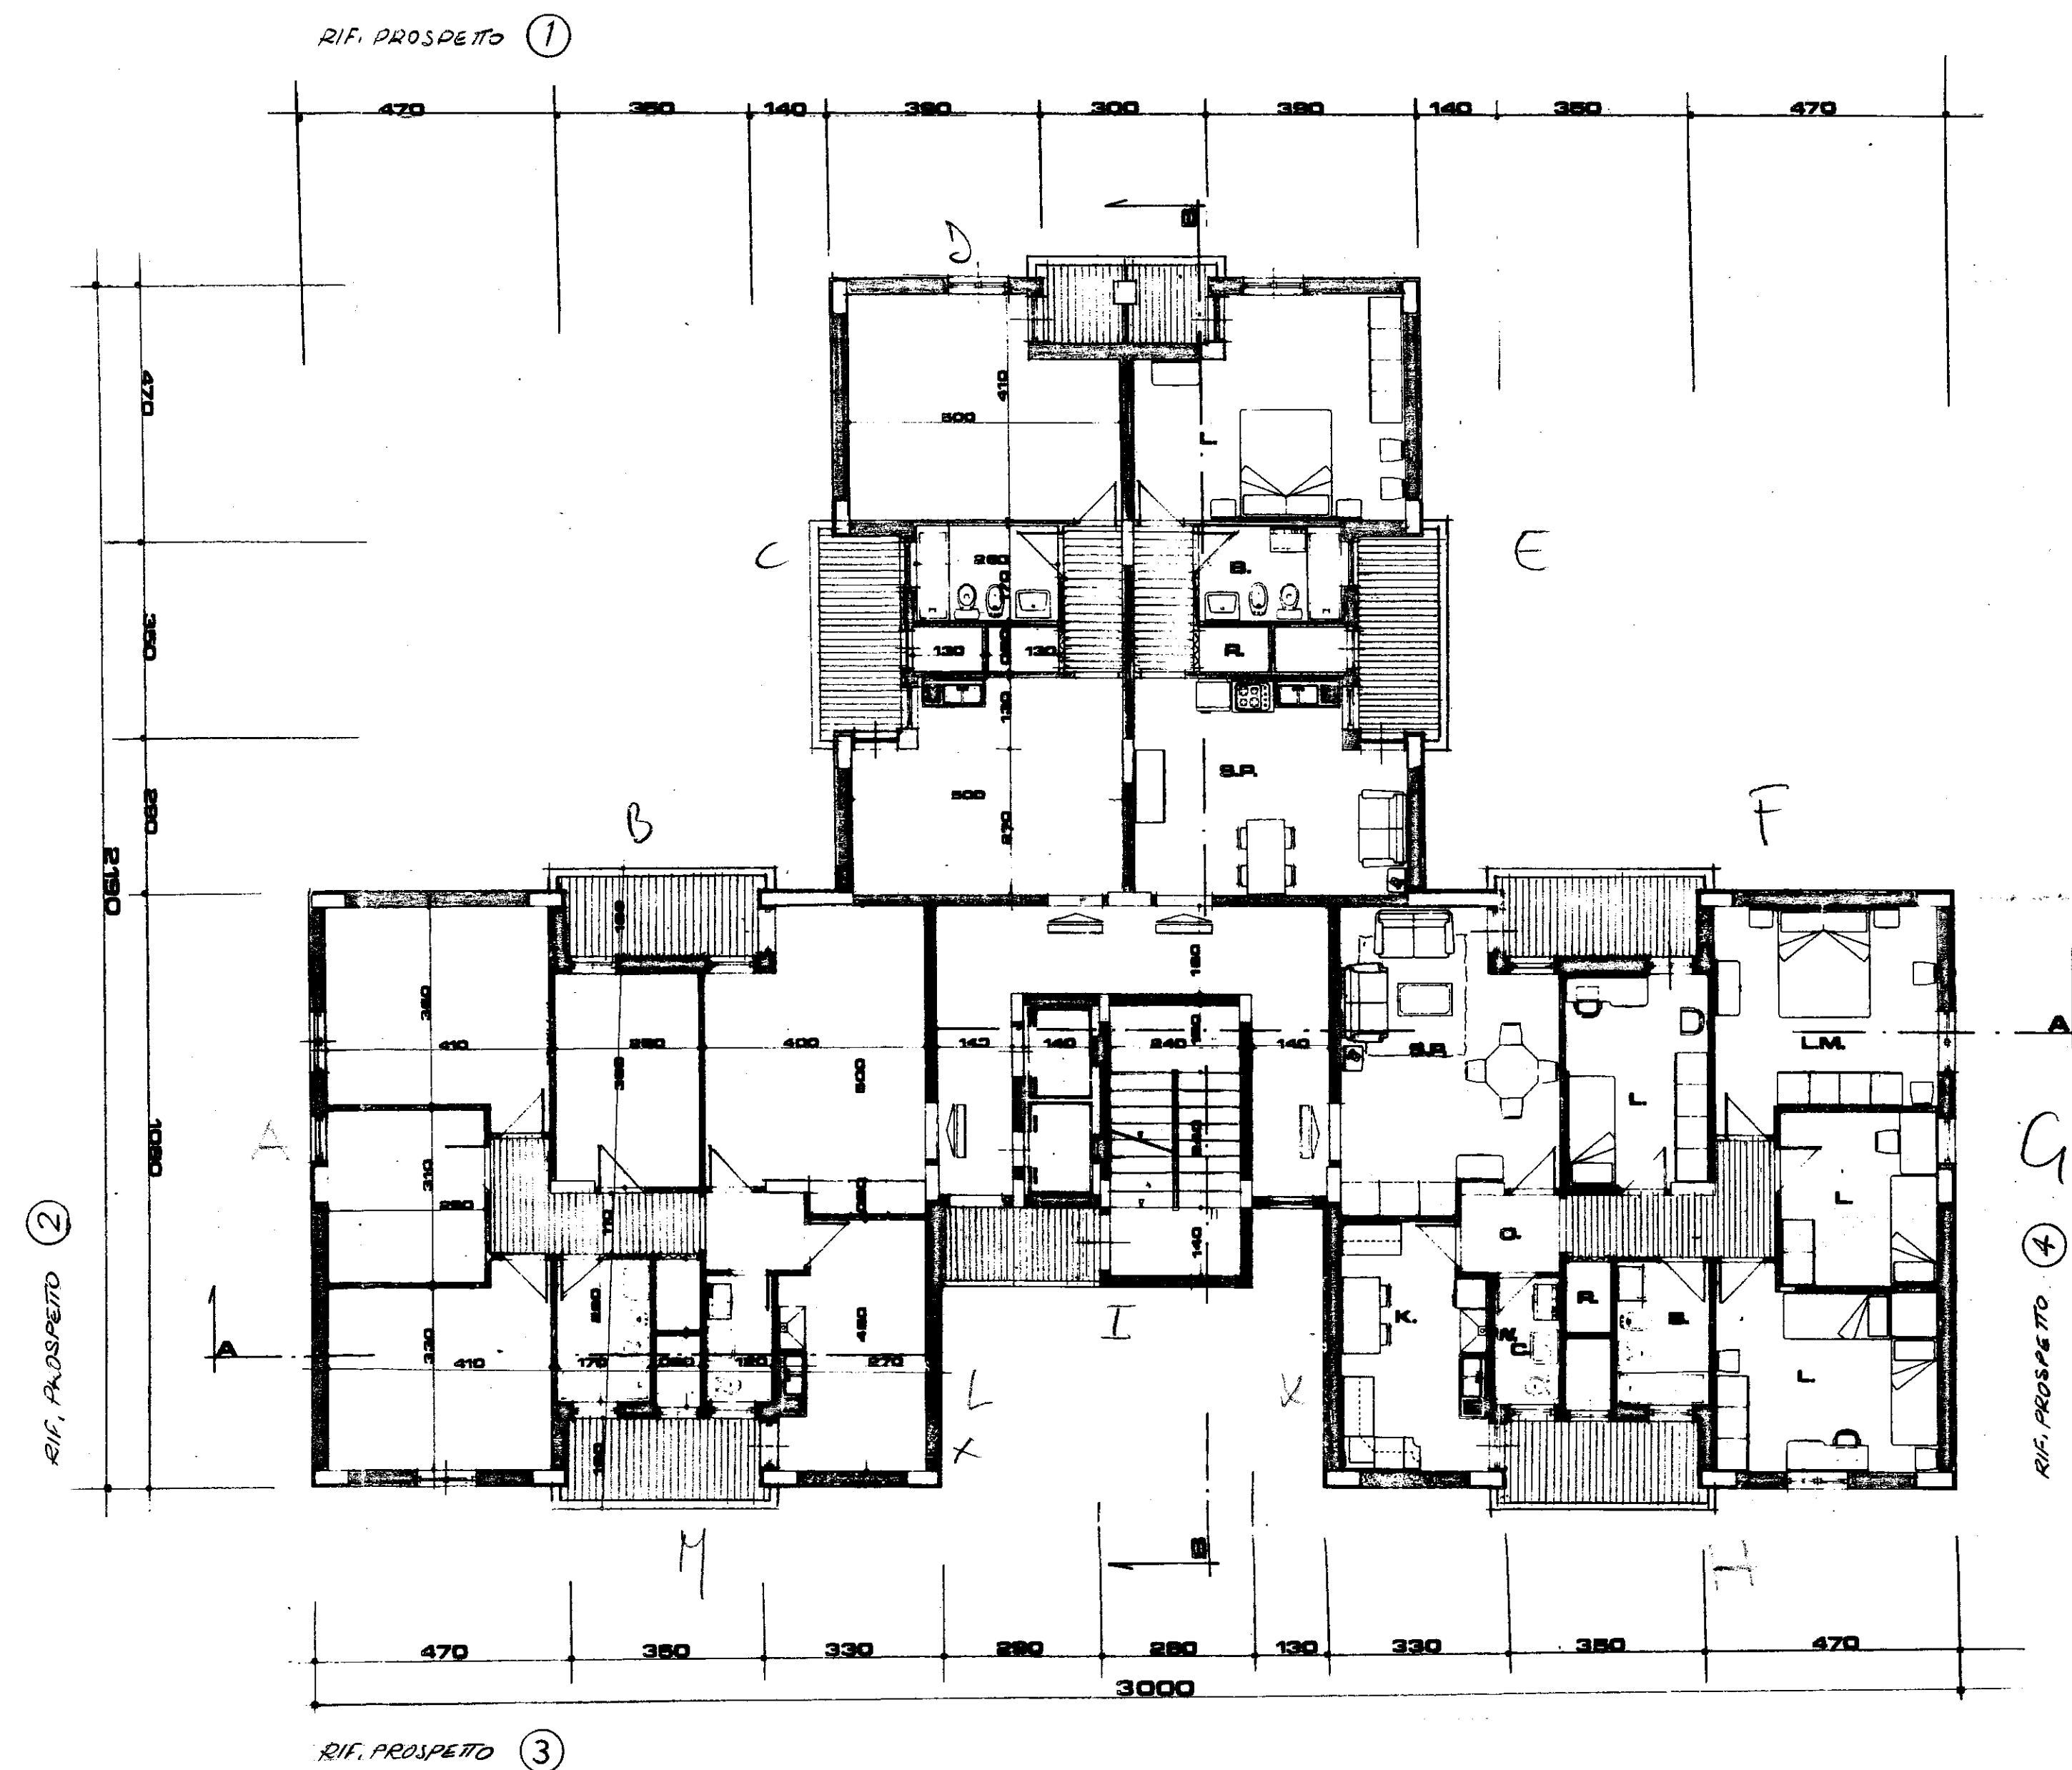

ISTITUTO AUTONOMO CASE POPOLARI PER LA PROVINCIA DI BRINDISI

LEGGE REG. n° 20 del 30.12.2005 art.13
DEL. G. R. n° 1480 del 03.10.2006

LAVORI DI MANUTENZIONE STRAORDINARIA E RISANAMENTO
ALLOGGI E.R.P. NEGLI EDIFICI I.A.C.P.
IN BRINDISI - QUARTIERE S.PAULO
LOTTO 66° - VIA LUIGI GALVANI

LOTTO 66°

PROGETTO ESECUTIVO

PROGETTISTA:
GEOM. Nicola GORGONI
RESPONSABILE DEL PROCEDIMENTO:
DOTT. ING. Mario QUARTA
COORDINATORE SICUREZZA
IN FASE DI PROGETTAZIONE:
GEOM. Vittorio SERINELLI
COLLABORAZIONE TECNICA:
GEOM. Ferdinando DEL PRETE
GEOM. Nicola GORGONI

DATA: Ottobre 2007

SCALA: 1:100

ARCHIVIO:

TAV. 3

PIANTA PIANO
1°-2°-3°-4°-5°-6°

INGROSSO COSTRUZIONI S.A.S.
Via Trieste, 4 - 73010 SAN DONATO (BR)
Tel. 0832.657103 - Fax 0832.659842
Cod. Fisc. - Part. IVA 03405380753