


SCALA 1:100





PIANTA PIANO FONDAZIONI

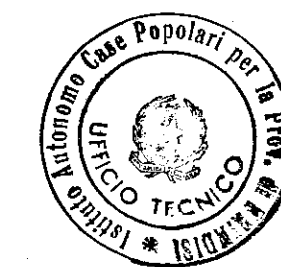

RECEIVED: 10/10/1964

-3 SET. 1958

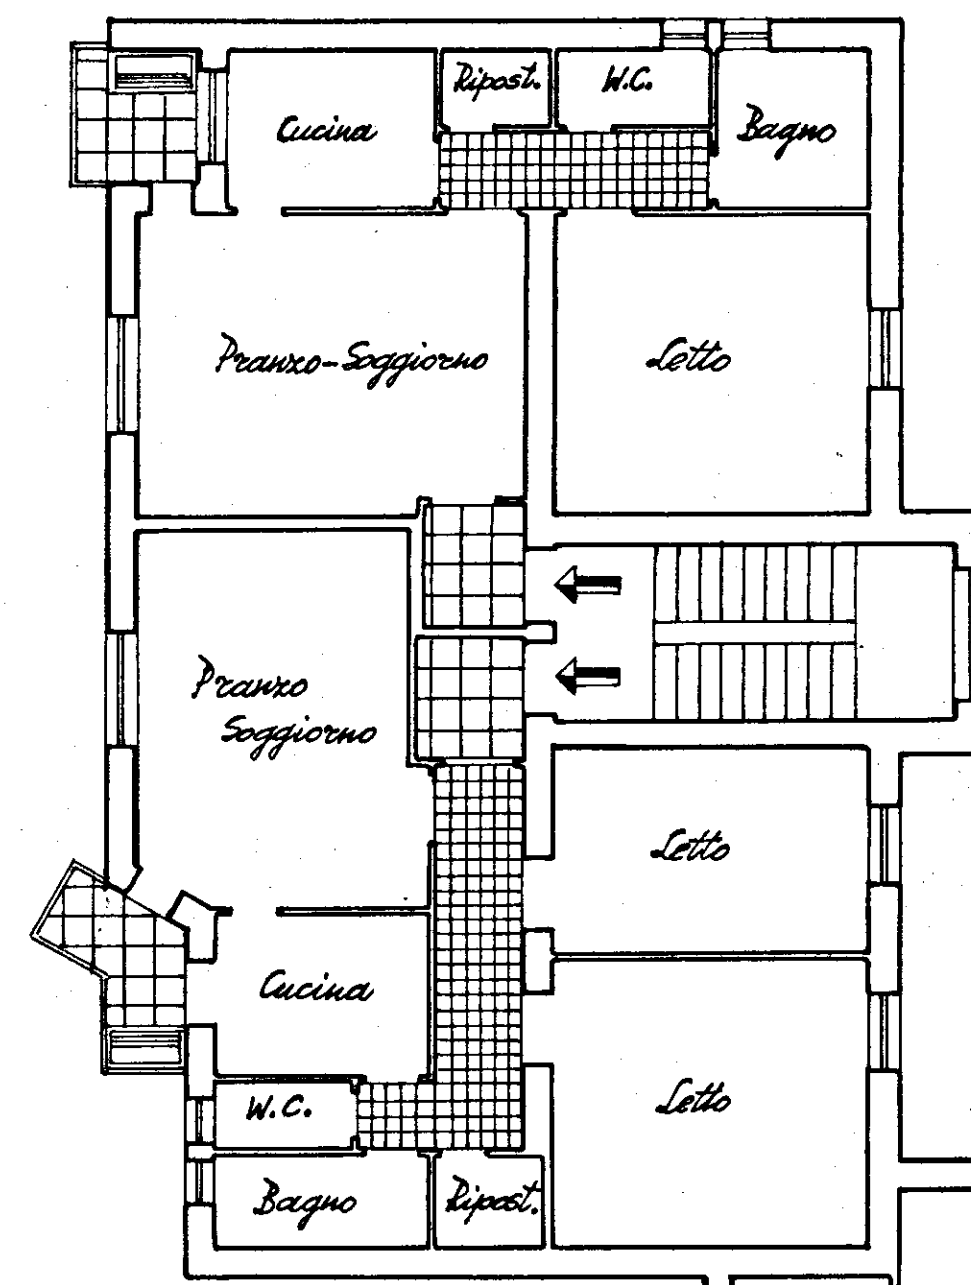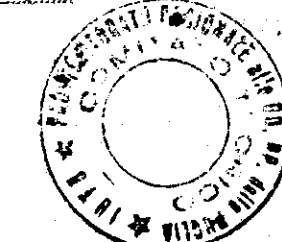

PIANTA SECONDO PIANO

