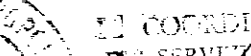



 COGNOME E NOME
 SERVIZIO TECNICO
 Arch. Pietro ORFESI


**istituto autonomo
case popolari**

—brindisi—

legge 5-8-1978 n. 457 IV° biennio 1984/85
programma intervento n. 001-116-1
codice 4-16-74-001-01

tav

3

progetto per la costruzione di alloggi
popolari in **BRINDISI** RIONE PERRINO
lotto comparto **A4** piano di zona 167


ufficio
progettazione
i. a. c. p.
brindisi

alloggi n. 30 da mq. 82

scala 1 : 100

PIANTA PIANO TERRA

R/E PROSPETTO - D -

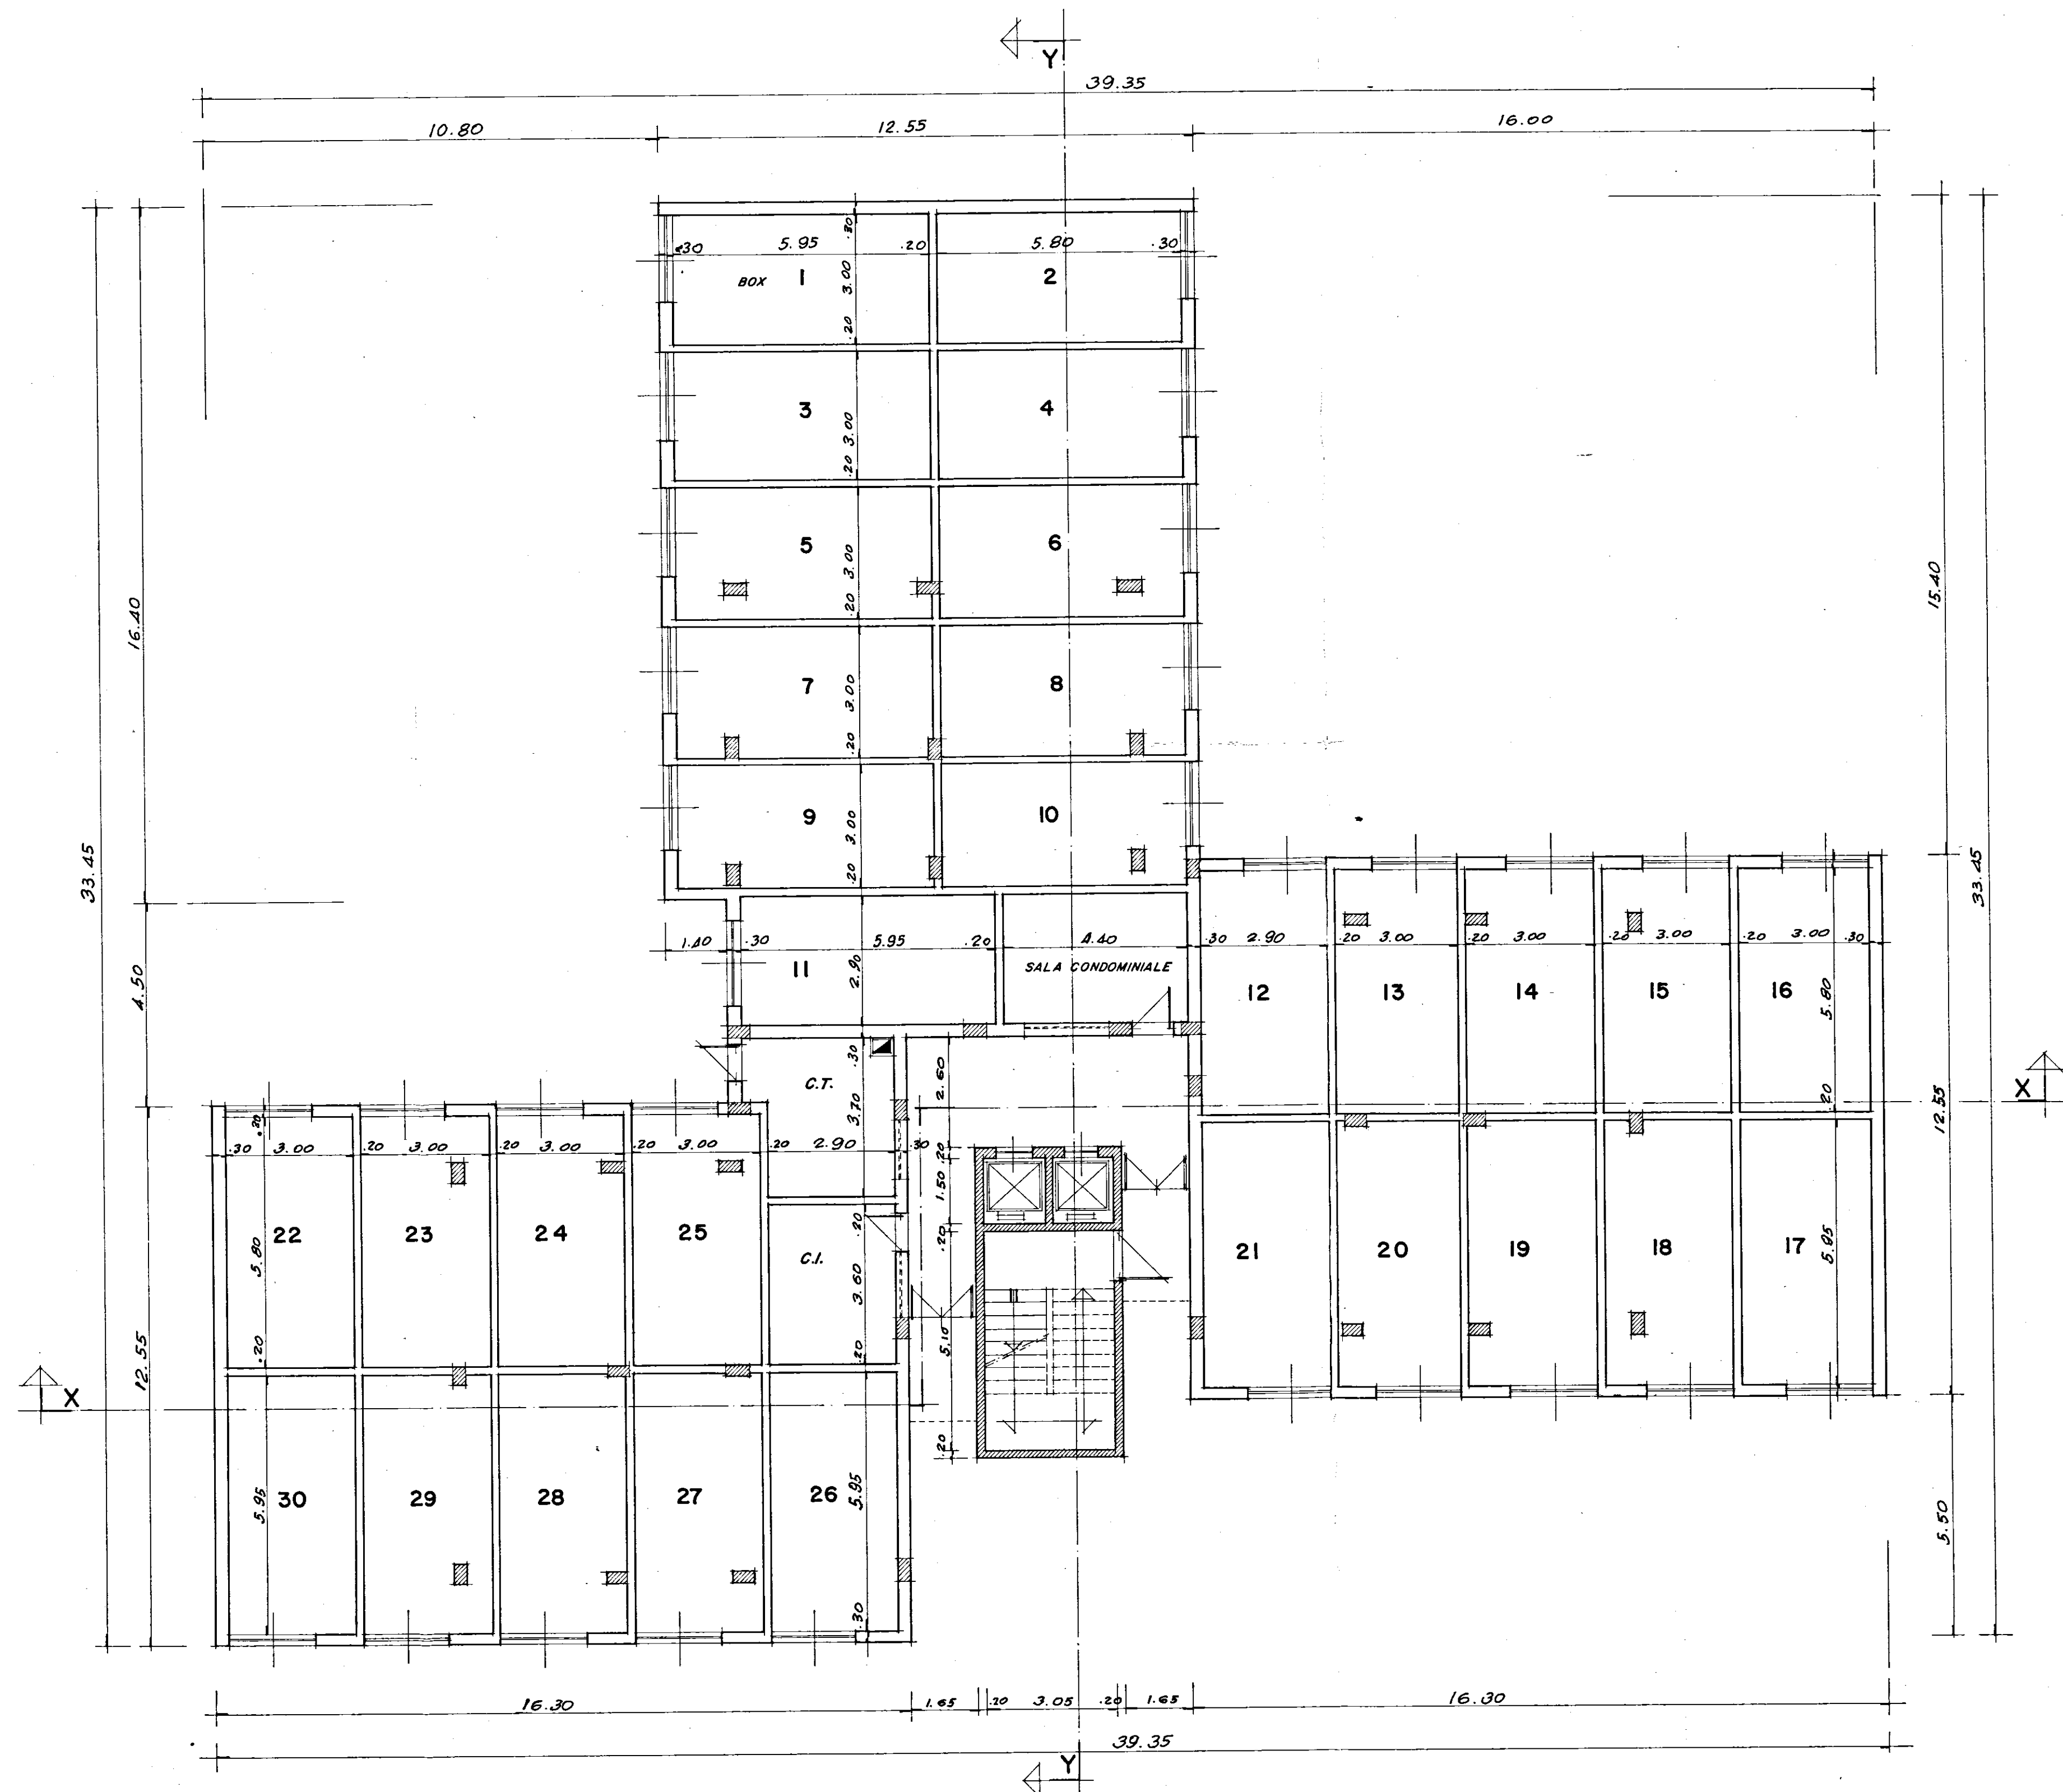

P/F PROSPETTO - R -

RIF. PROSPETTO - A -

PIANTA PIANO TERRA