

Legge 30-12-1960 N° 1676

Progetto per l'ampliamento della
piccola abitazione in Torre S.S.
della coltivatrice

Epifani Francesca


(Lapso famiglia Pace Cosimo-Damiano)

Rapp. 1:100


-  OPERE ESISTENTI
-  OPERE PROGETTATE

Ubicazione


Foglio 35 Scala 1:1000

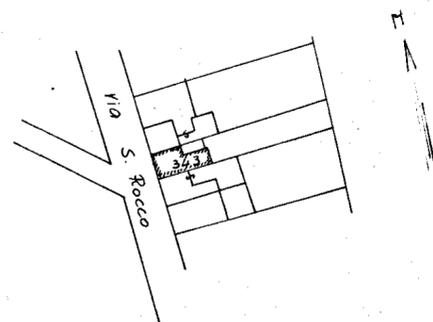


PROSPETTO

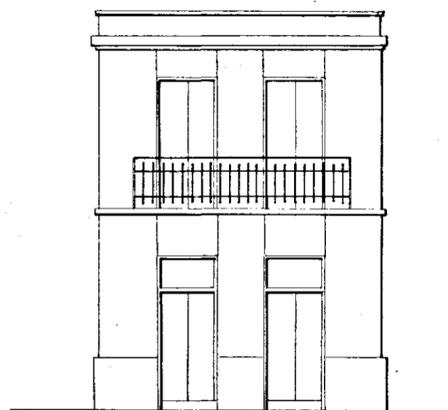

PIANTA PIANO TERRA

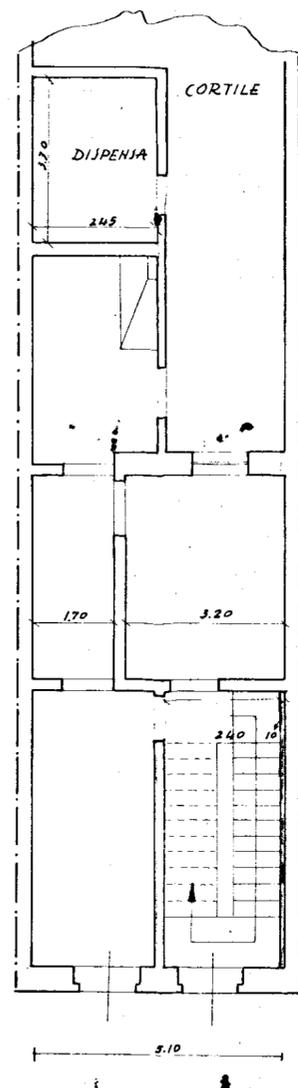

PIANTA 1° PIANO

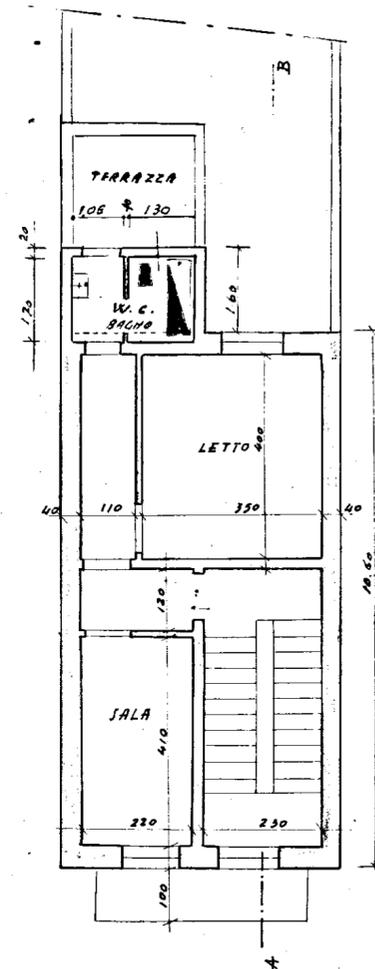

SEZIONE A-B

