
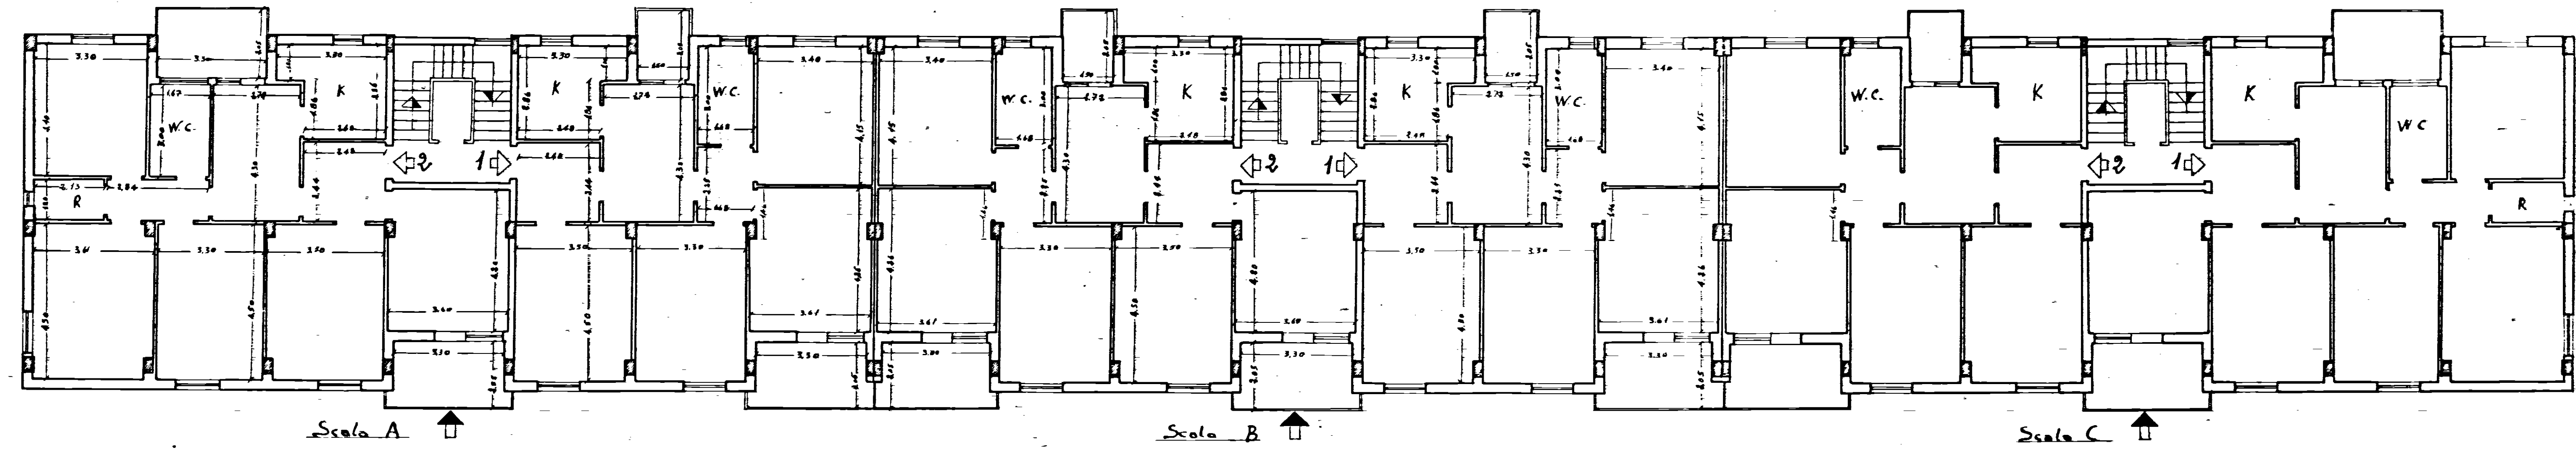


COMUNE DI SAN VITO DEI NORMANNI
PROVINCIA DI BRINDISI
CANT. 16979
Fabbricato 1
Località:
Via TEVERE

no. cir. / A int. 1	Sup. virt. mq. 100.93	no. cir. / B int. 1	Sup. virt. mq. 101.04	no. cir. / C int. 1	Sup. virt. mq. 119.69
..... 2	 119.73	 2	 117.67	 2	 100.92

Localizzazione

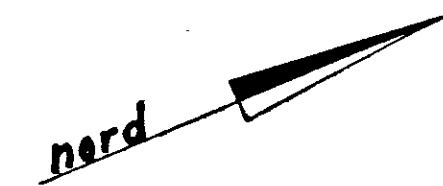

Pianta Piano Primo

Data della compilazione Luglio 1969

Scala 1:100