

ISTITUTO AUTONOMO CASE POPOLARI PER LA PROVINCIA DI BRINDISI

**FINANZIAMENTO:
DELIBERA GIUNTA REGIONALE
N. 1480 DEL 03.01.2006**

**LAVORI DI MANUTENZIONE STRAORDINARIA E RISANAMENTO
ALLOGGI DI E.R.P. IN BRINDISI
RIONE S. ELIA - CANTIERE EX GESCAL 2813
PIAZZA MANTEGNA - PIAZZA SPADINI - VIA SPADINI**

progetto esecutivo

PROGETTISTA :

GEOM. Maurizio SPAGNOLO

RESPONSABILE DEL PROCEDIMENTO :

DOTT. ARCH. Vito Gianluca TUCCI

**COORDINATORE SICUREZZA
IN FASE DI PROGETTAZIONE:**

GEOM. Rocco CAFORIO

COLLABORAZIONE TECNICA:

GEOM. Antonio NAPOLITANO

GEOM. Vincenzo TONDO



DATA : SETTEMBRE 2007


SCALA : 1:100

ARCHIVIO :

TAV. 3

**PALAZZINA B
VIA SPADINI CIV. 3/B**

PIANTE - PROSPETTI - SEZIC

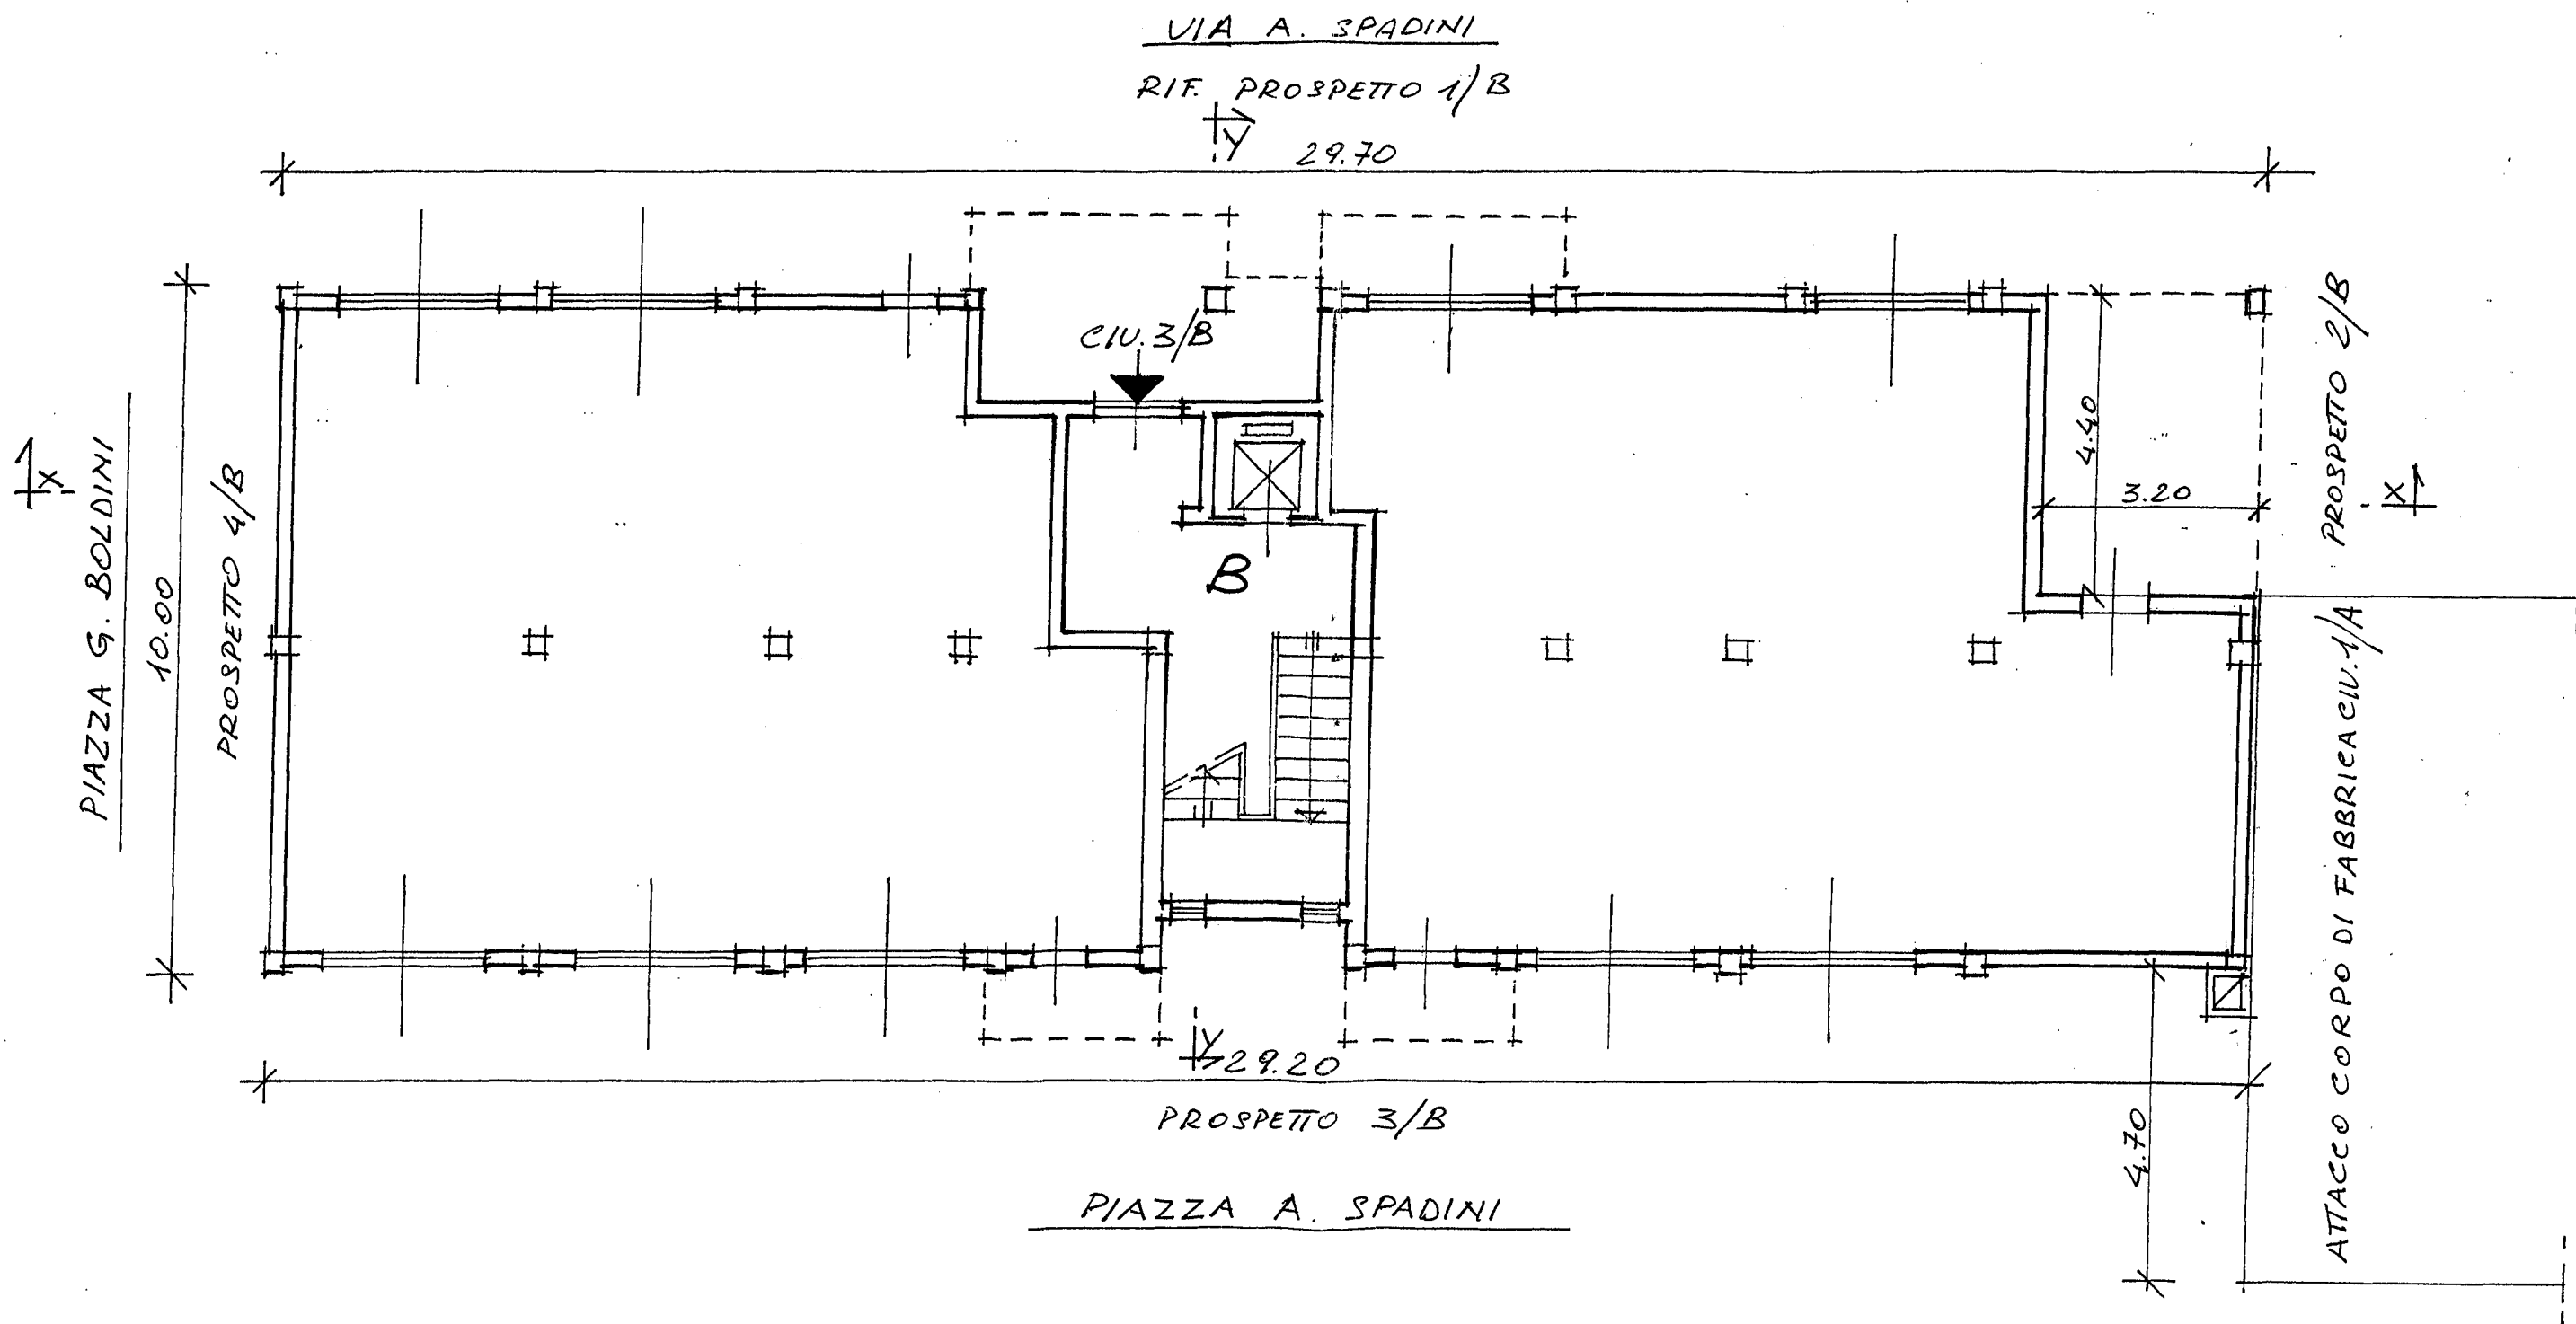


PIANTA PIANO TERRA

VIA A. SPADINI CIV. 3/B

RIF. PROSPETTO 1/B

PROSPETTO 4/B

PIAZZA G. BOLDINI

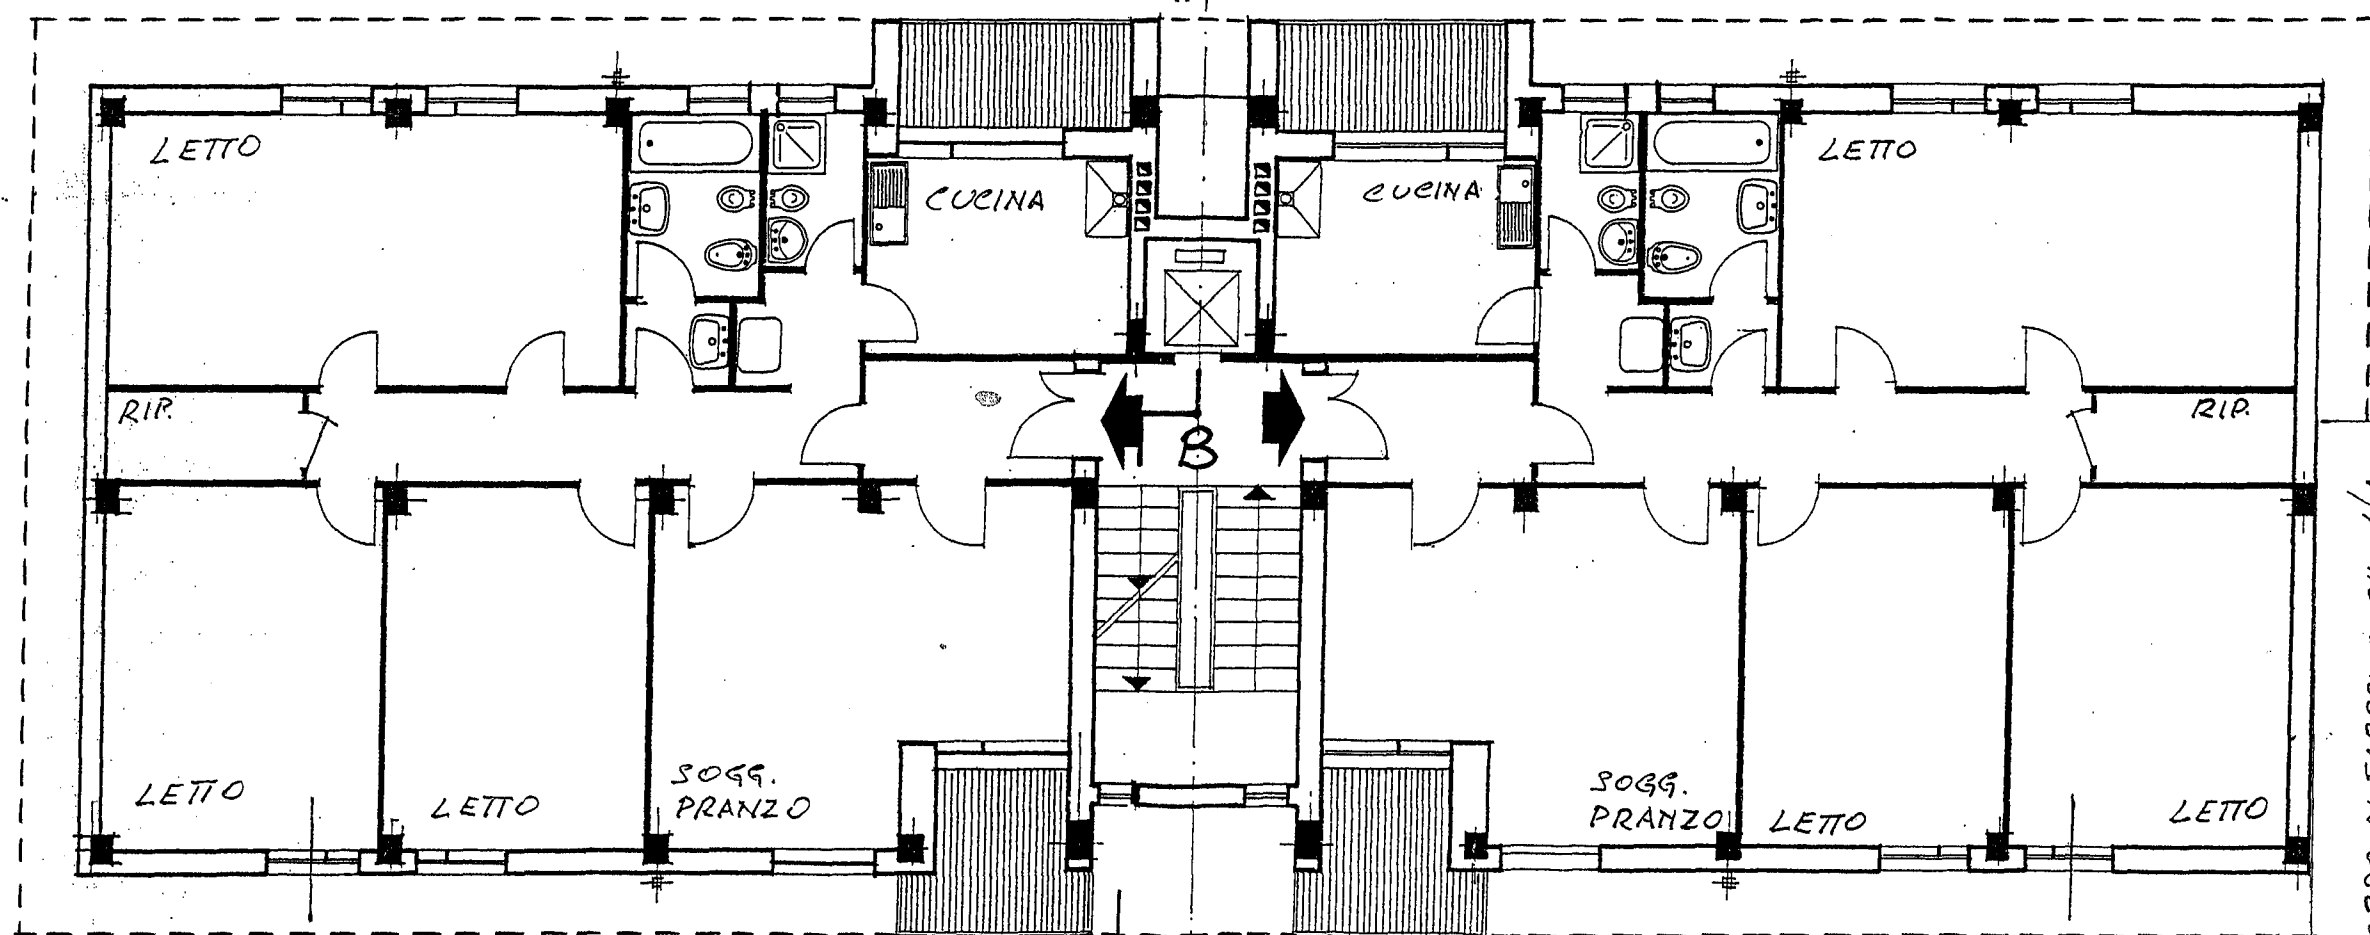

PROSPETTO 2/B


ATTACCO CORPO DI FABBRICA CIV. 1/A

PROSPETTO 3/B

PIAZZA A. SPADINI

PIANTA PIANO 1° 2° 3° 4° 5°


VIA A. SPADINI CIV. 3/B
PROSPETTO 1/B

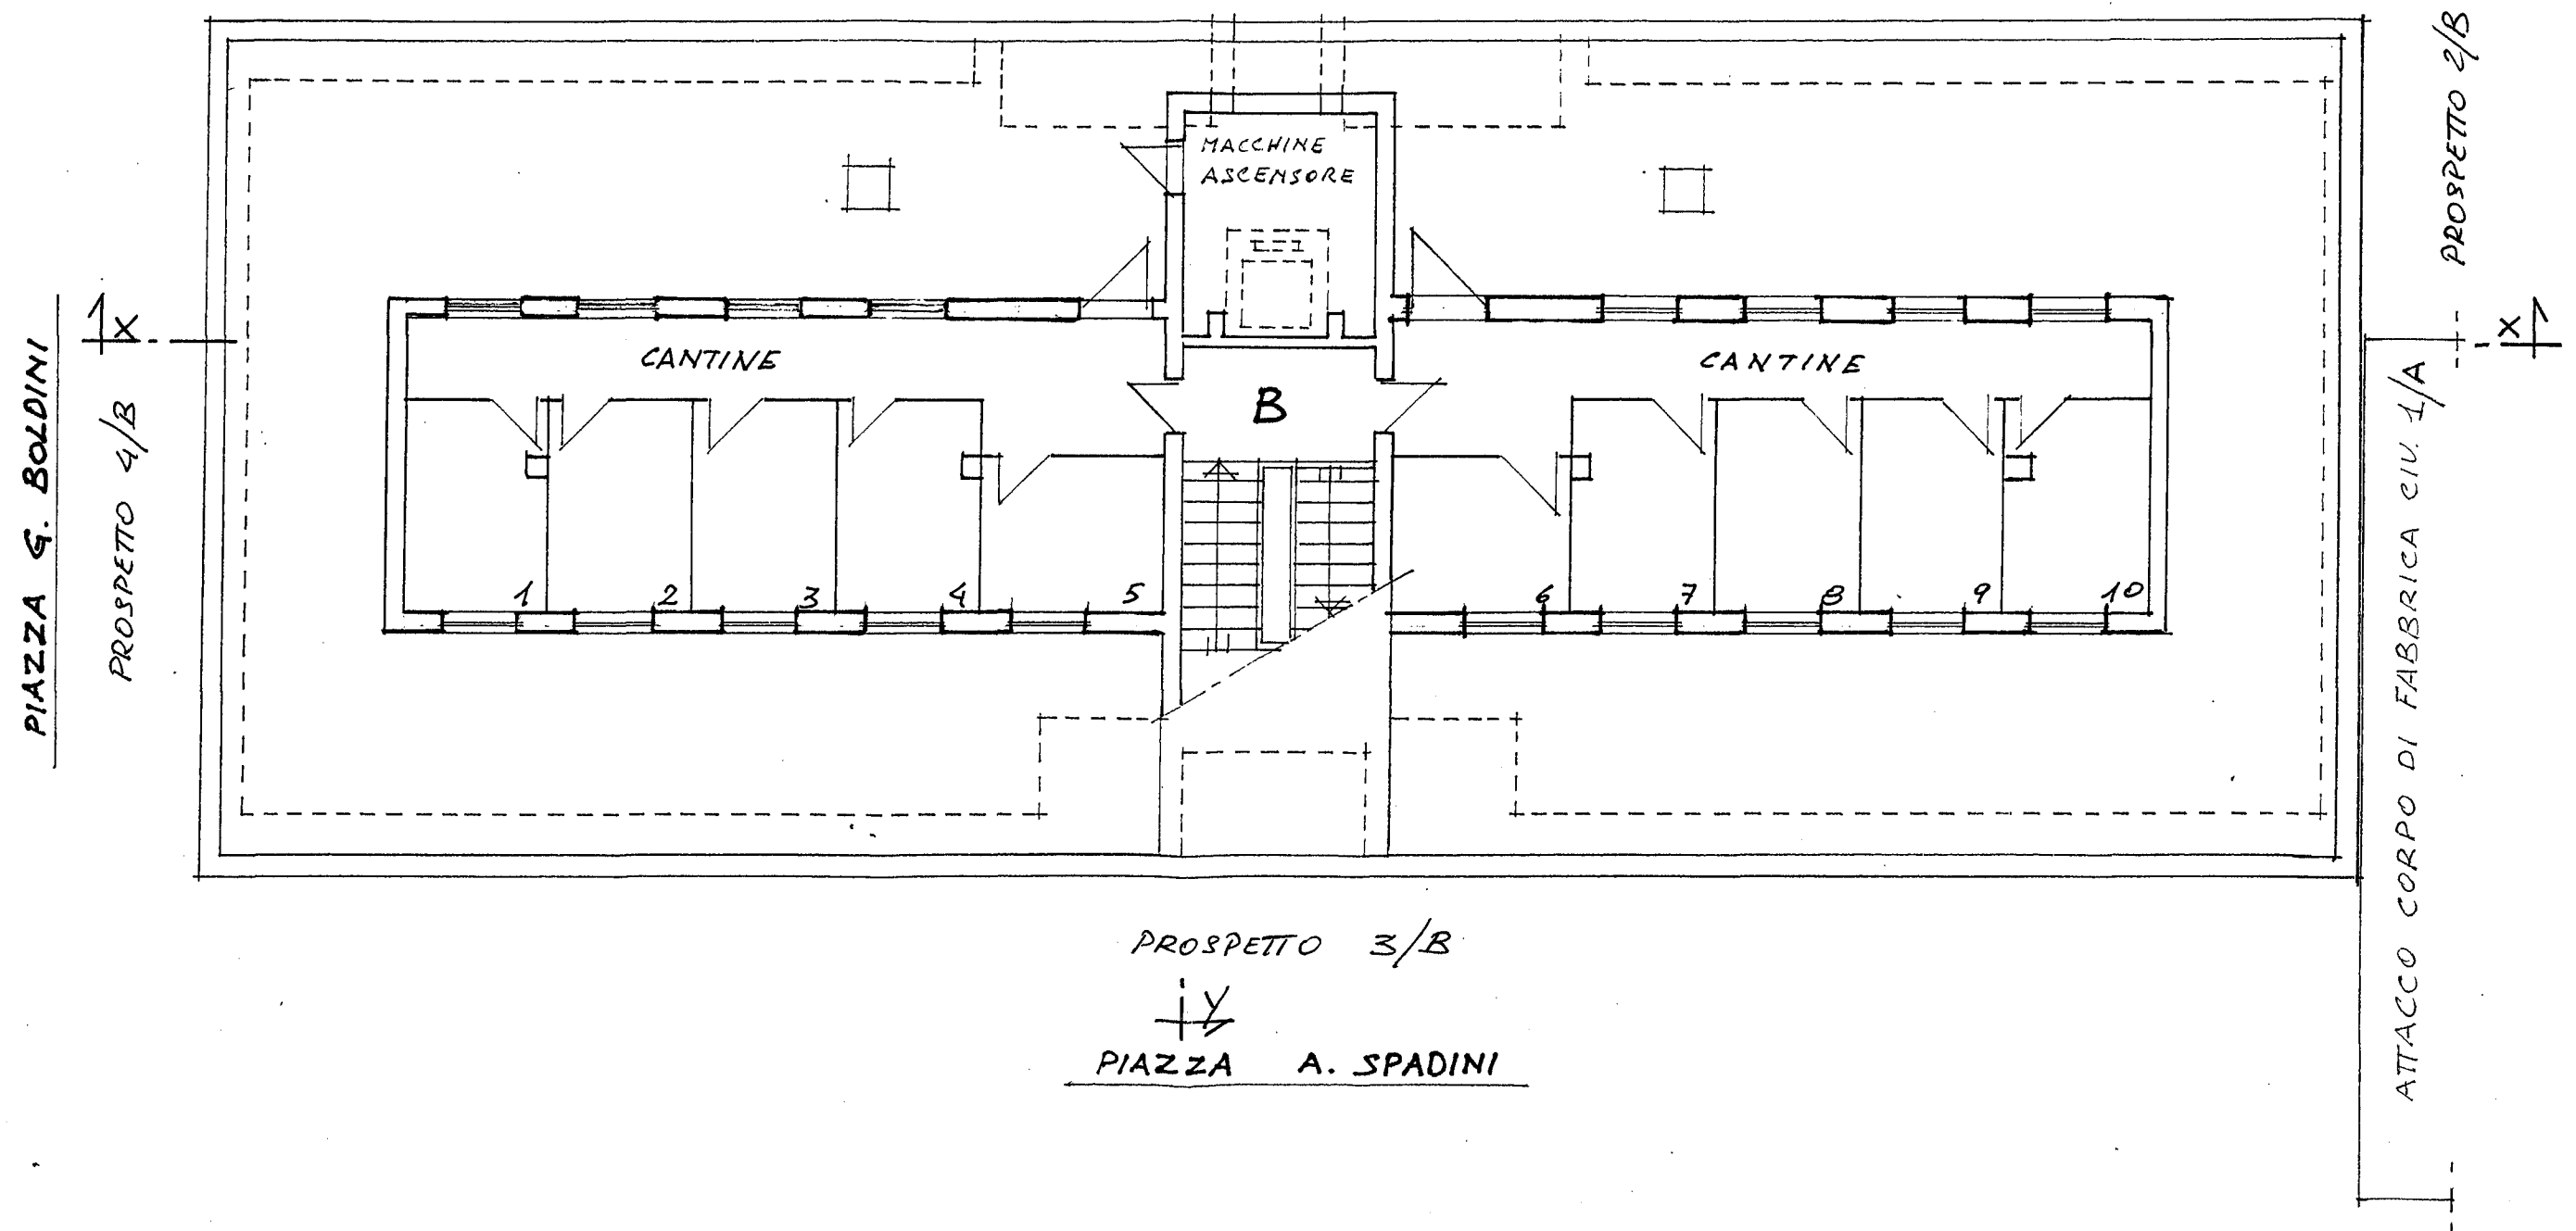


PROSPETTO 3/B
PIAZZA A. SPADINI



PROSPETTO 1 B

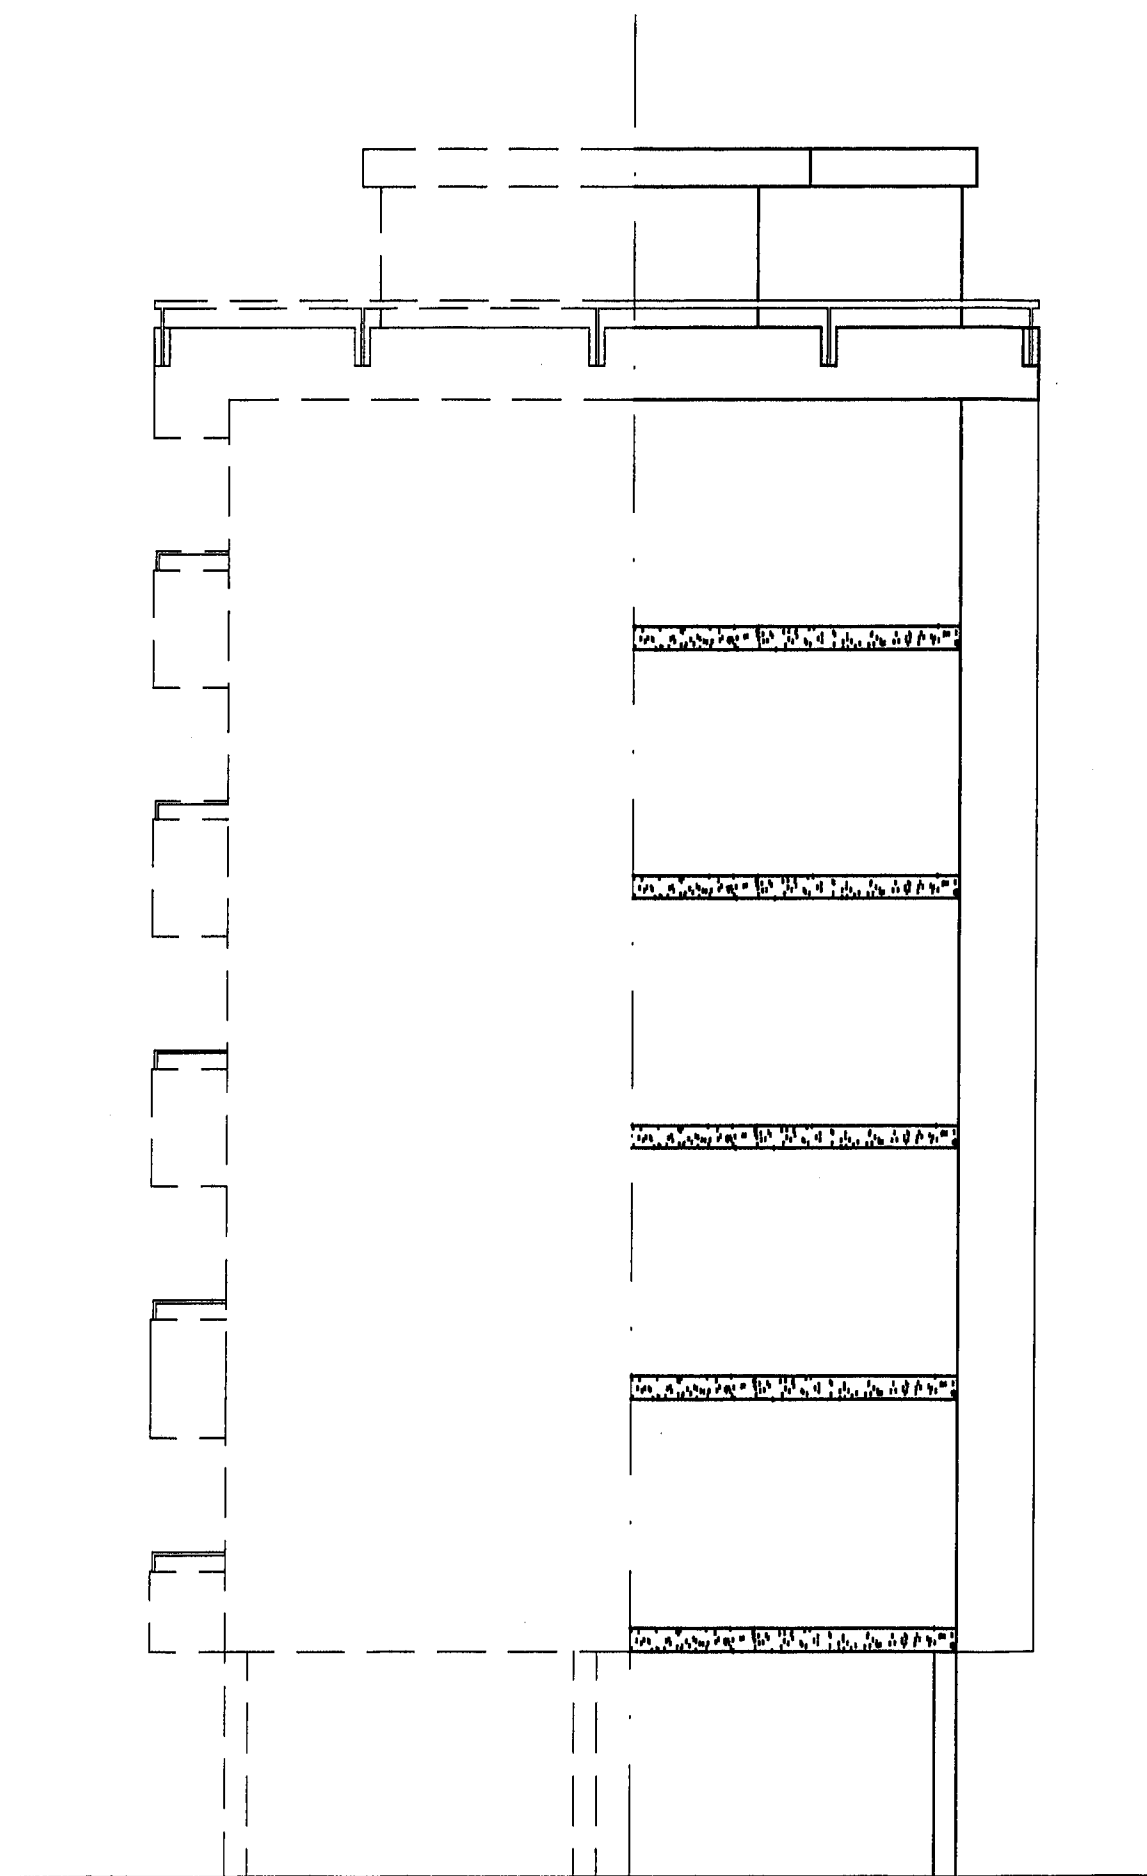


PROSPETTO 2 B

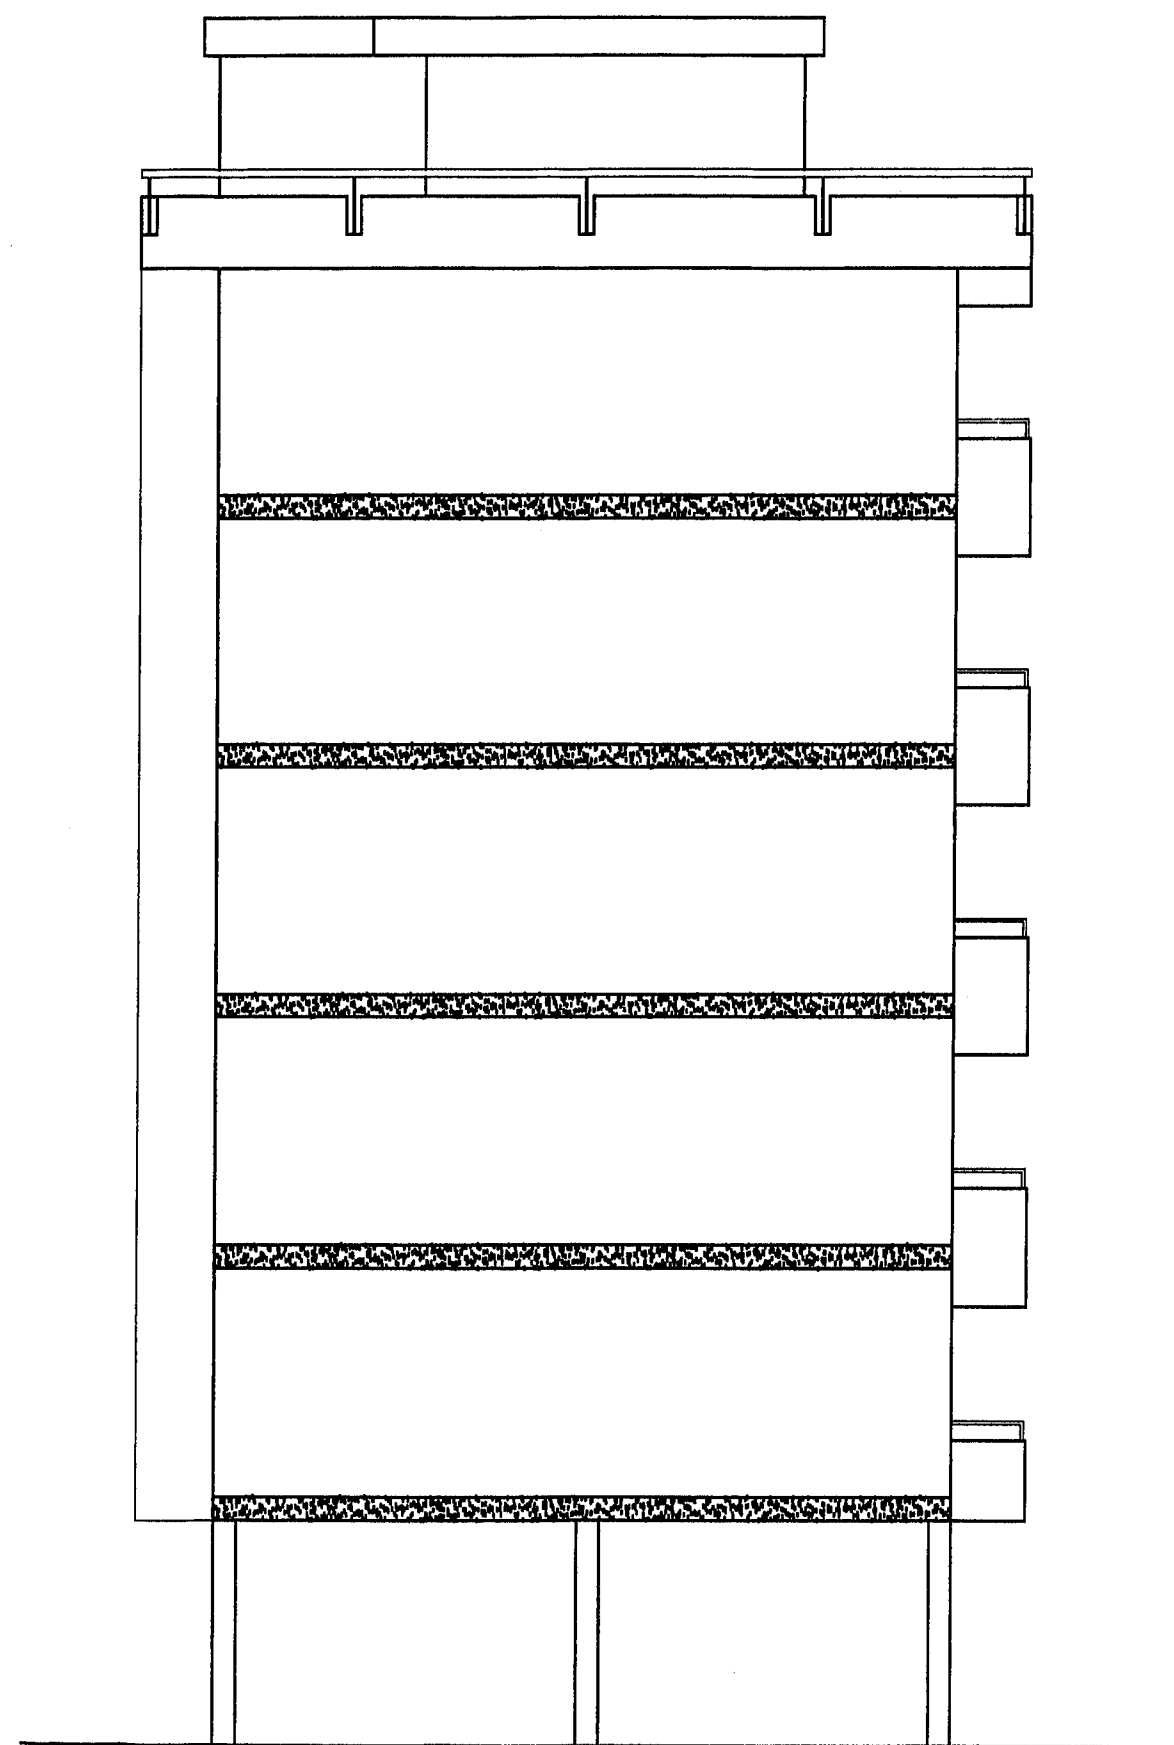


PROSPETTO 4 B



PROSPETTO 3 B

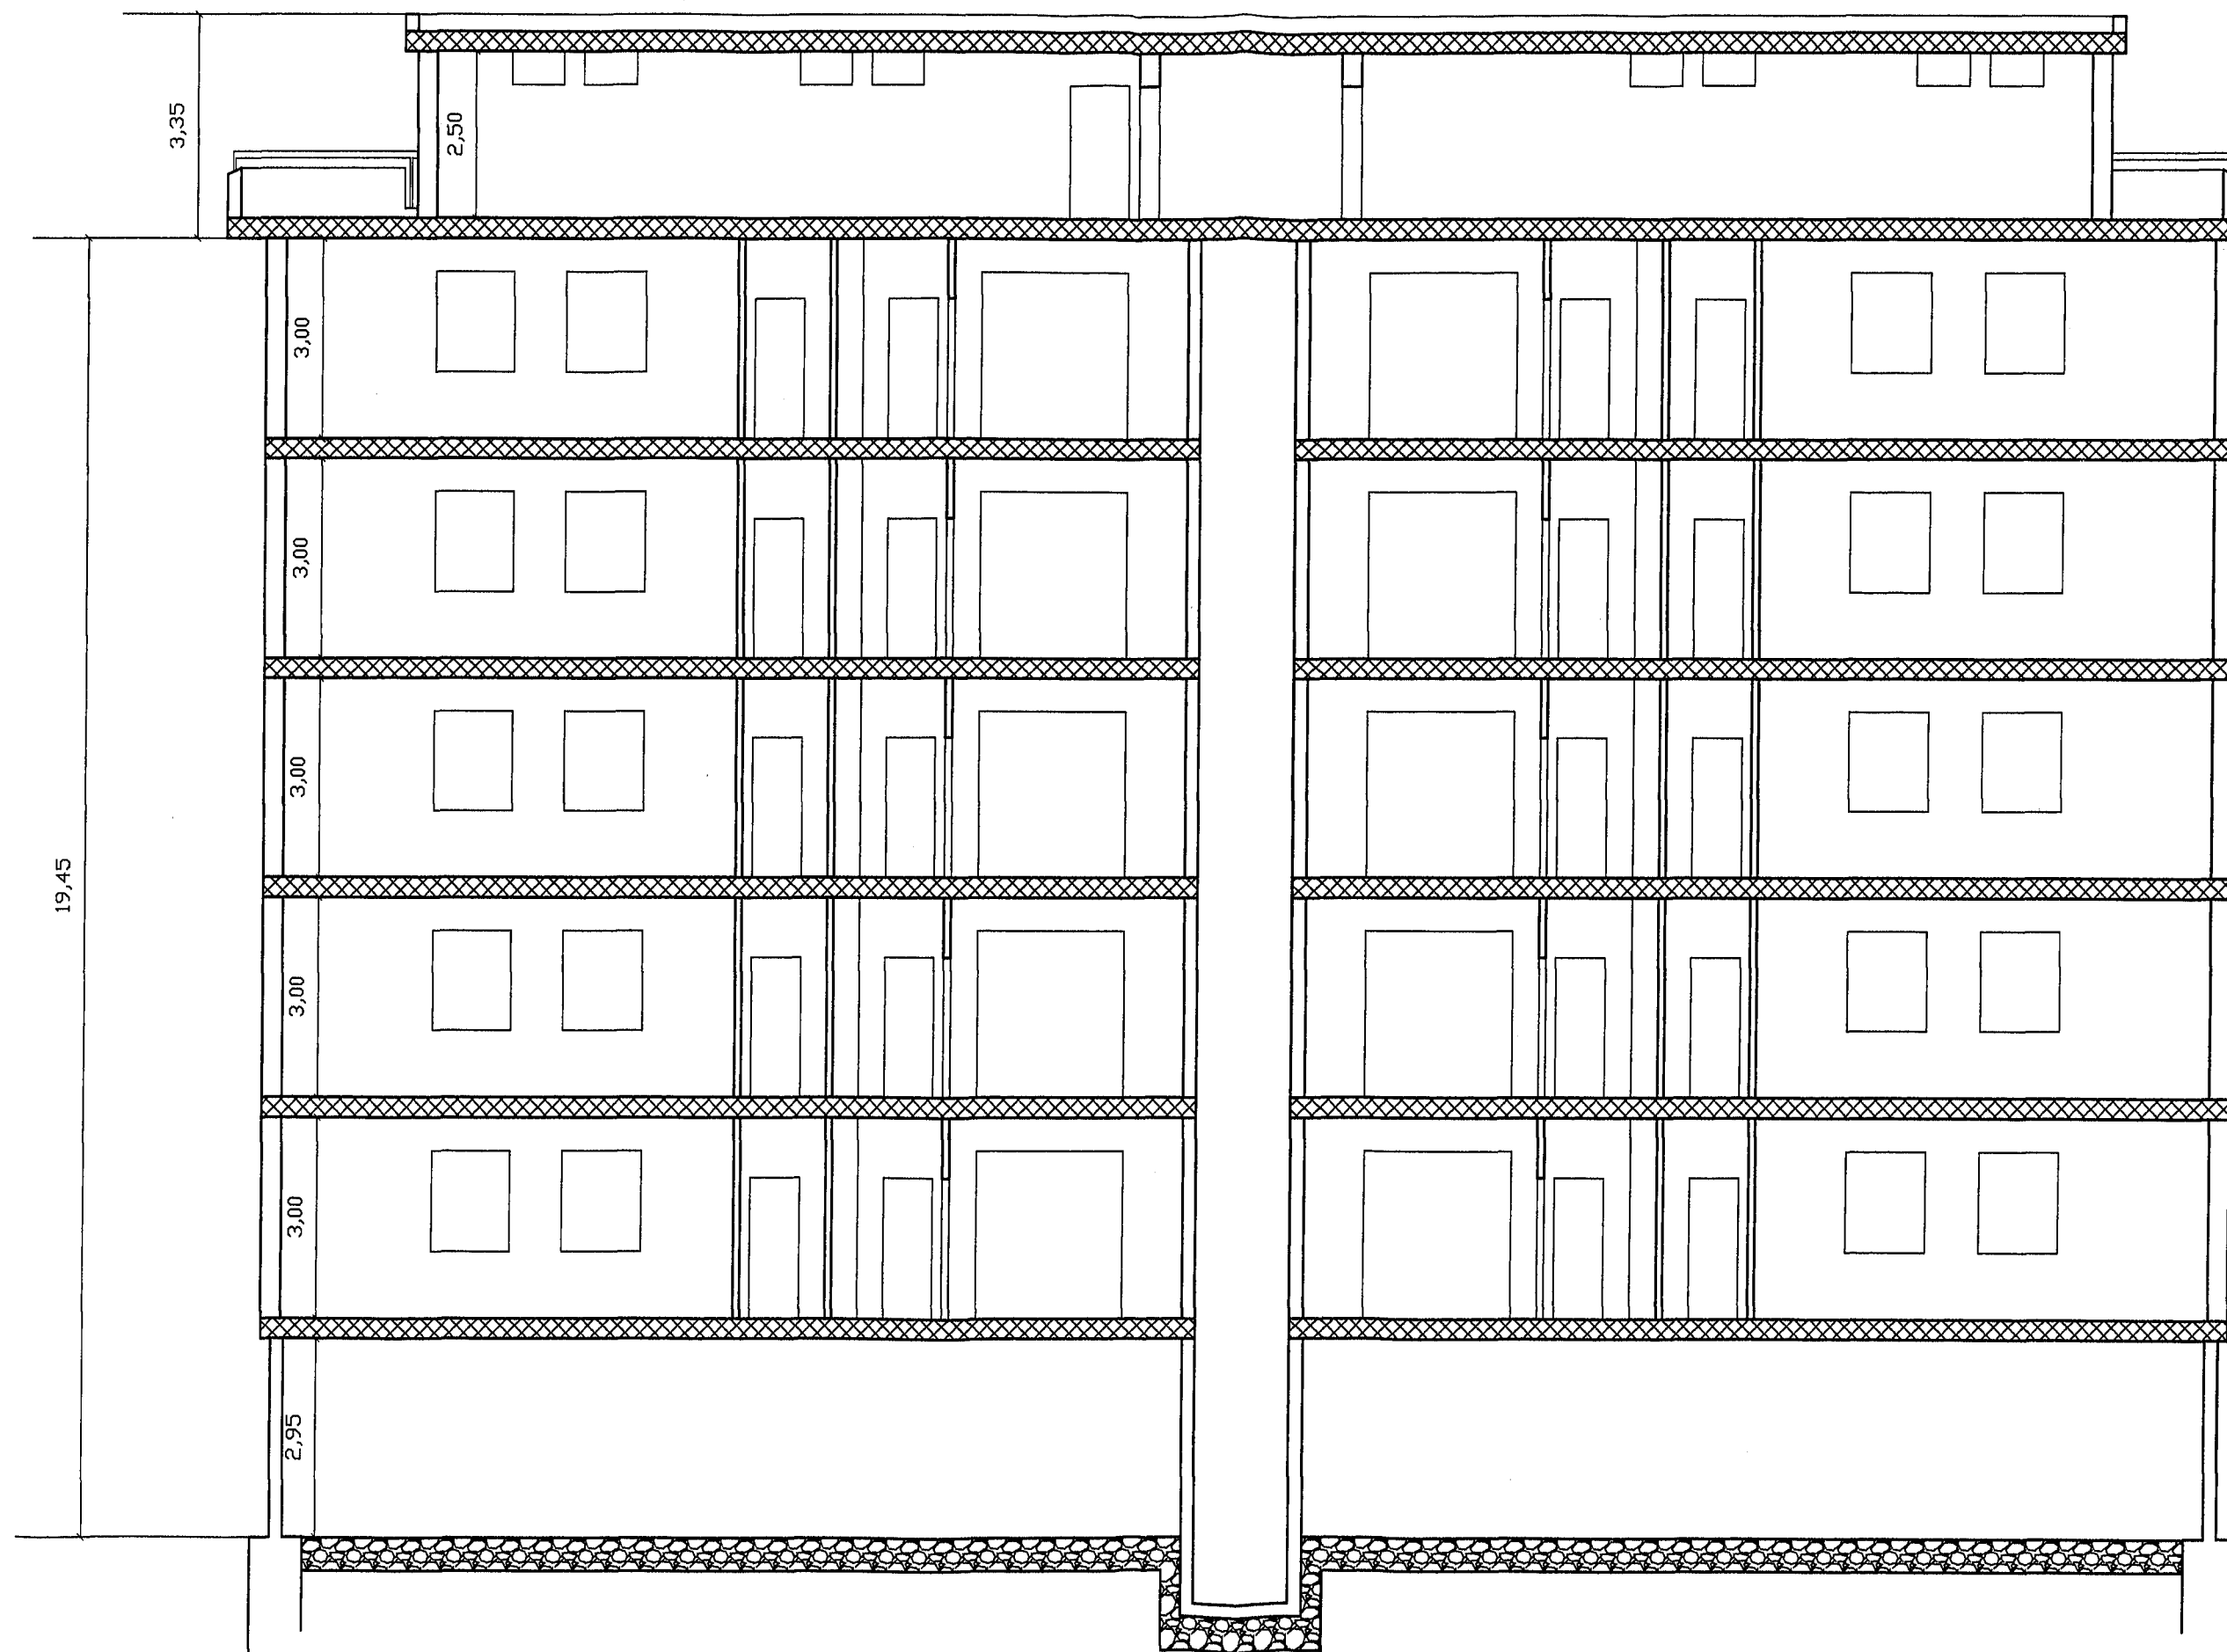

SEZIONE X - X

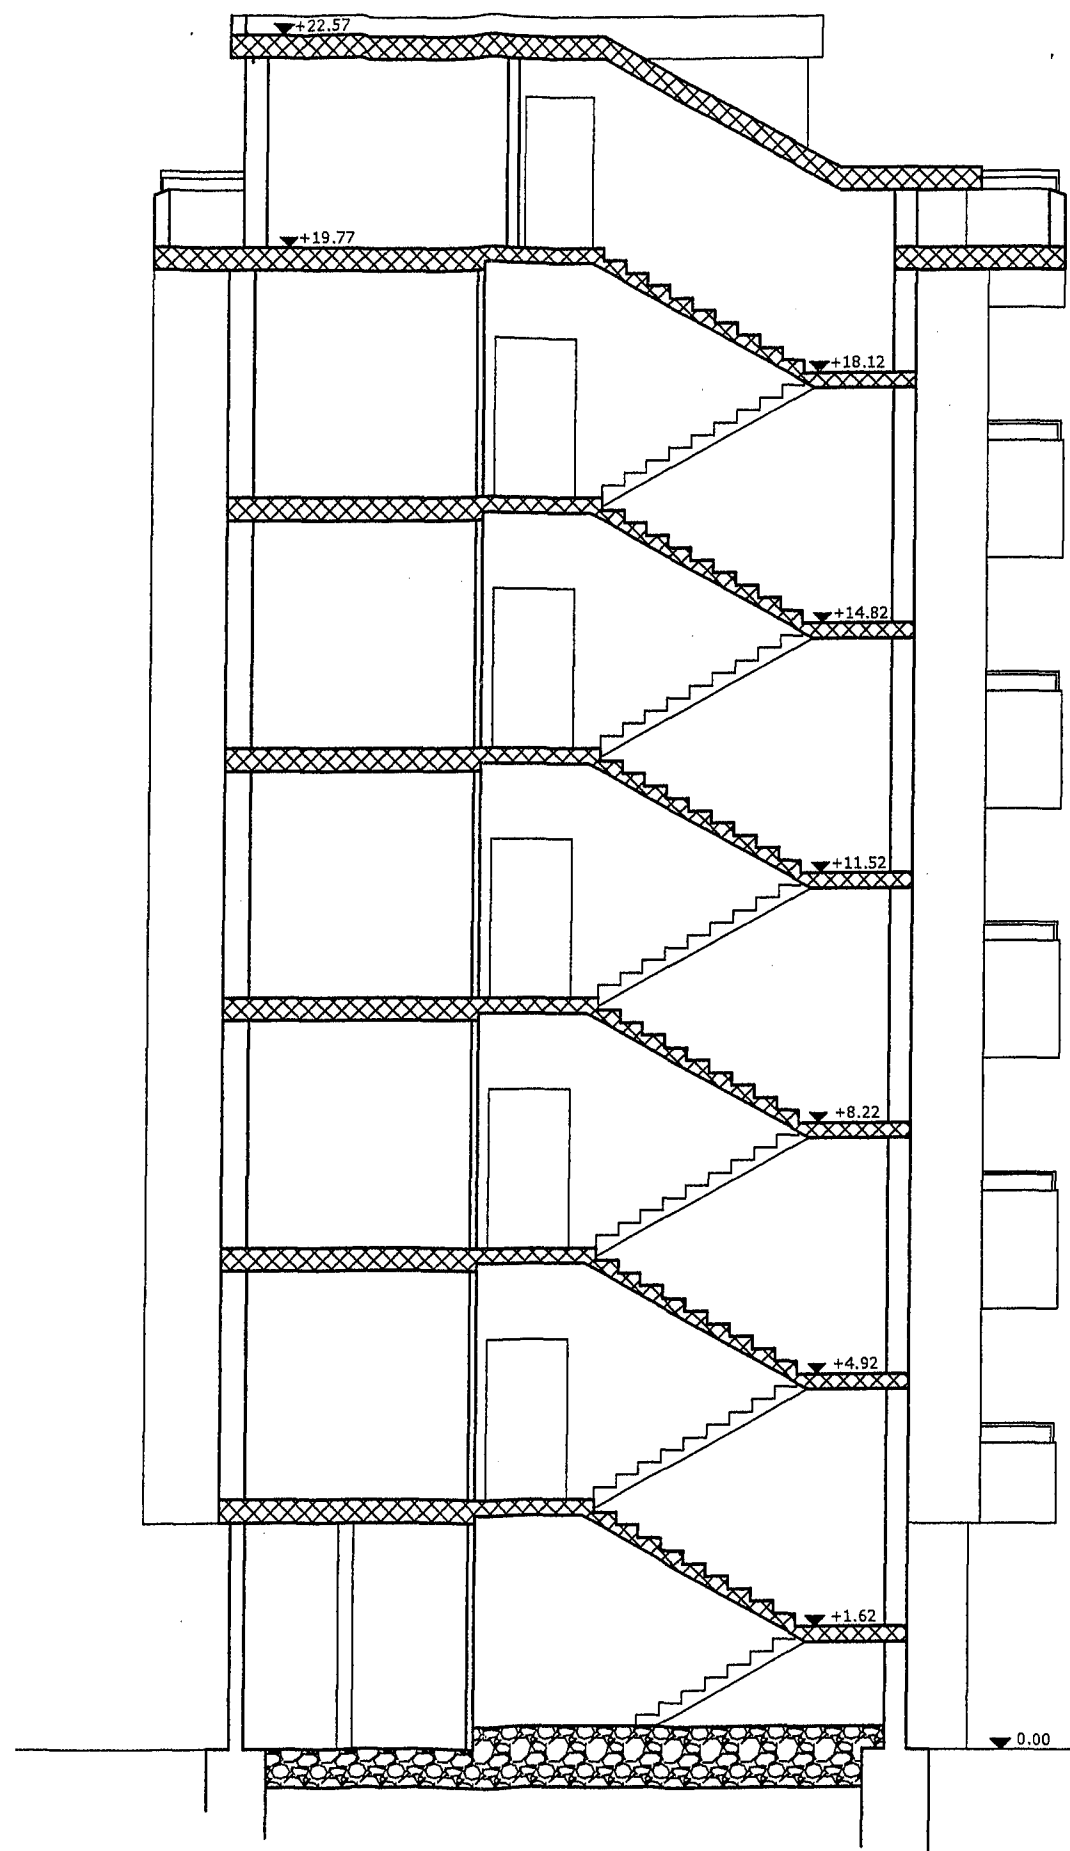

SEZIONE Y - Y