


ISTITUTO AUTONOMO CASE POPOLARI - BR		
LEGGE 5 AGOSTO 1978	N. 457	PROGRAMMA INTERVENTO 00/75/1
PROGETTO PER LA COSTRUZIONE DI ALLOGGI POPOLARI IN FASANO (BR)		
FABBRICATO 31 - 32 ALLOGGI N. 31 (17 DA MQ. 45 E 14 DA MQ. 95)		
FABBRICATO 32 ALLOGGI N. 14 DA MQ. 95		
PIANTA PIANO TERRA - RIALZATO		
SCALA 1:50	DATA	PROGETTAZIONE BRINDISI
TAV. 3		

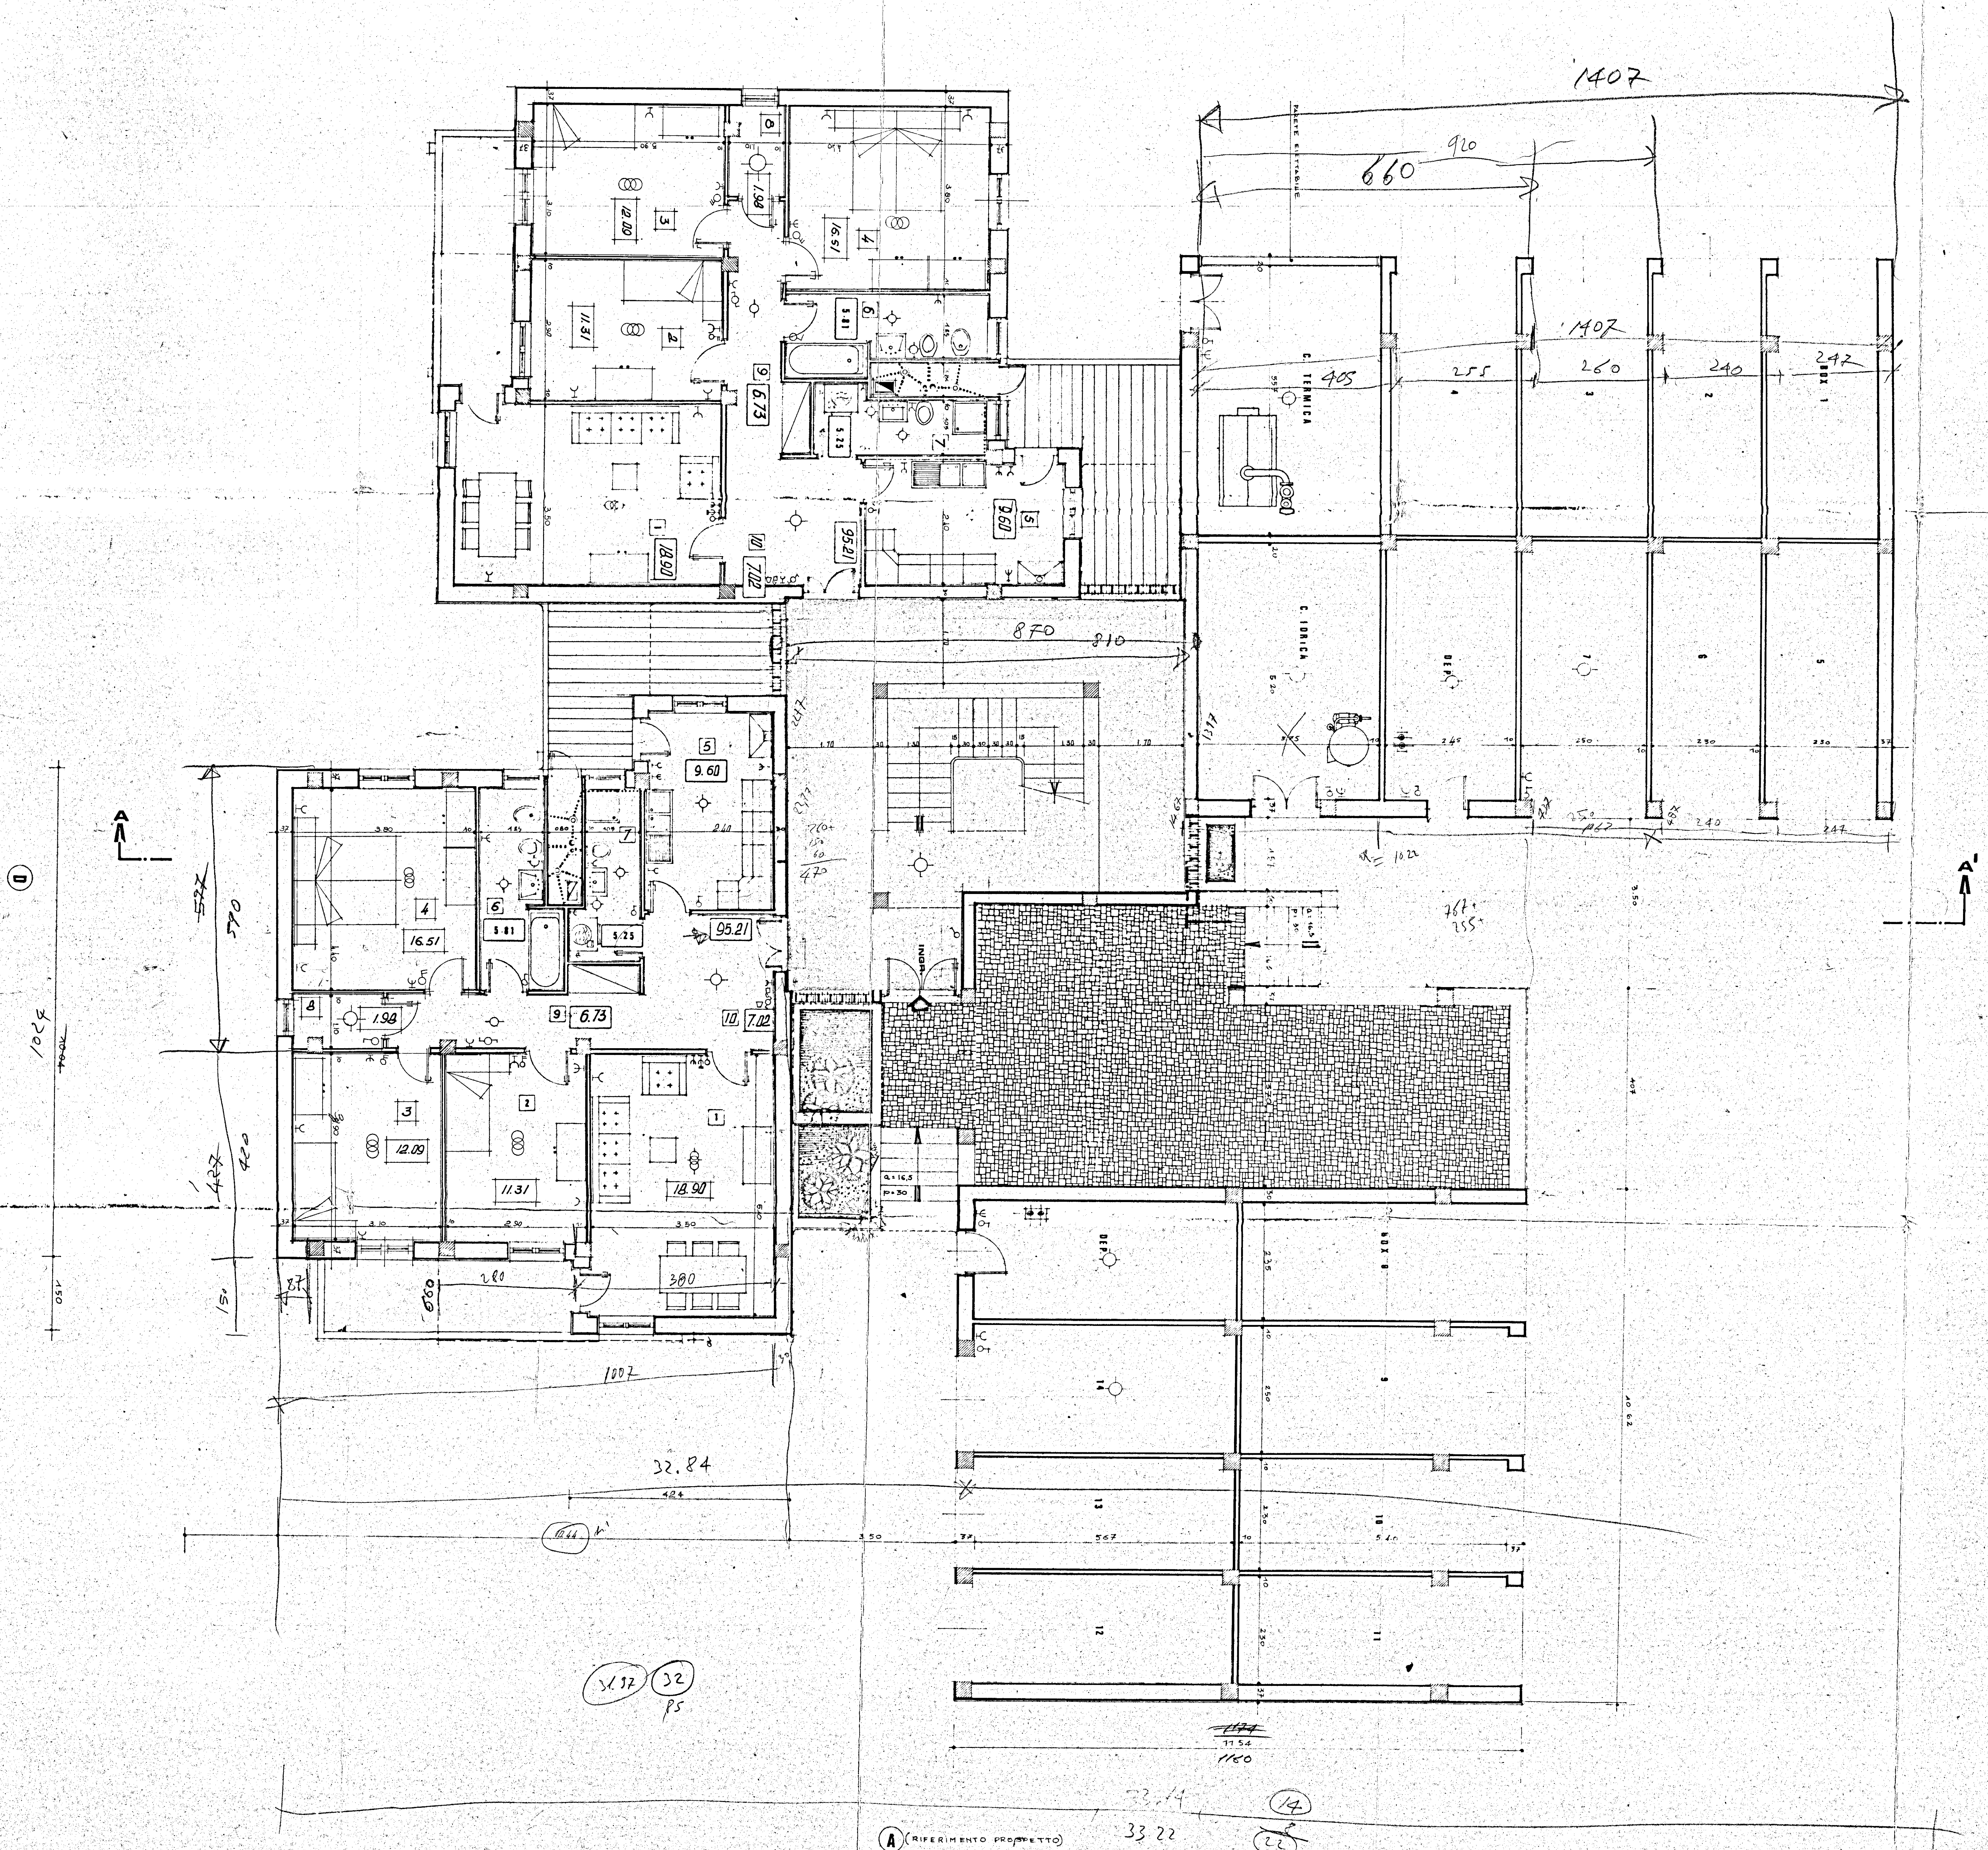

A (RIFERIMENTO PROGETTO) 33.22 33.14 33.22

3/17