


# LOCAZIONE

Comune di BRINDISI  
Provincia di BRINDISI  
CANTIERE n° 11251 (Gestione INA-ASA)  
Fabbricato Unico: PALAZZINA G  
Località - Commenda Ovest  
Via ALTO ADIGE - n° civ. / Unica

n° civ. / Unica Int. 7- ----- Sup. Vert. mq. 79.29  
Int. 8- ----- " " " 79.29

## PIANTA PIANO TERZO

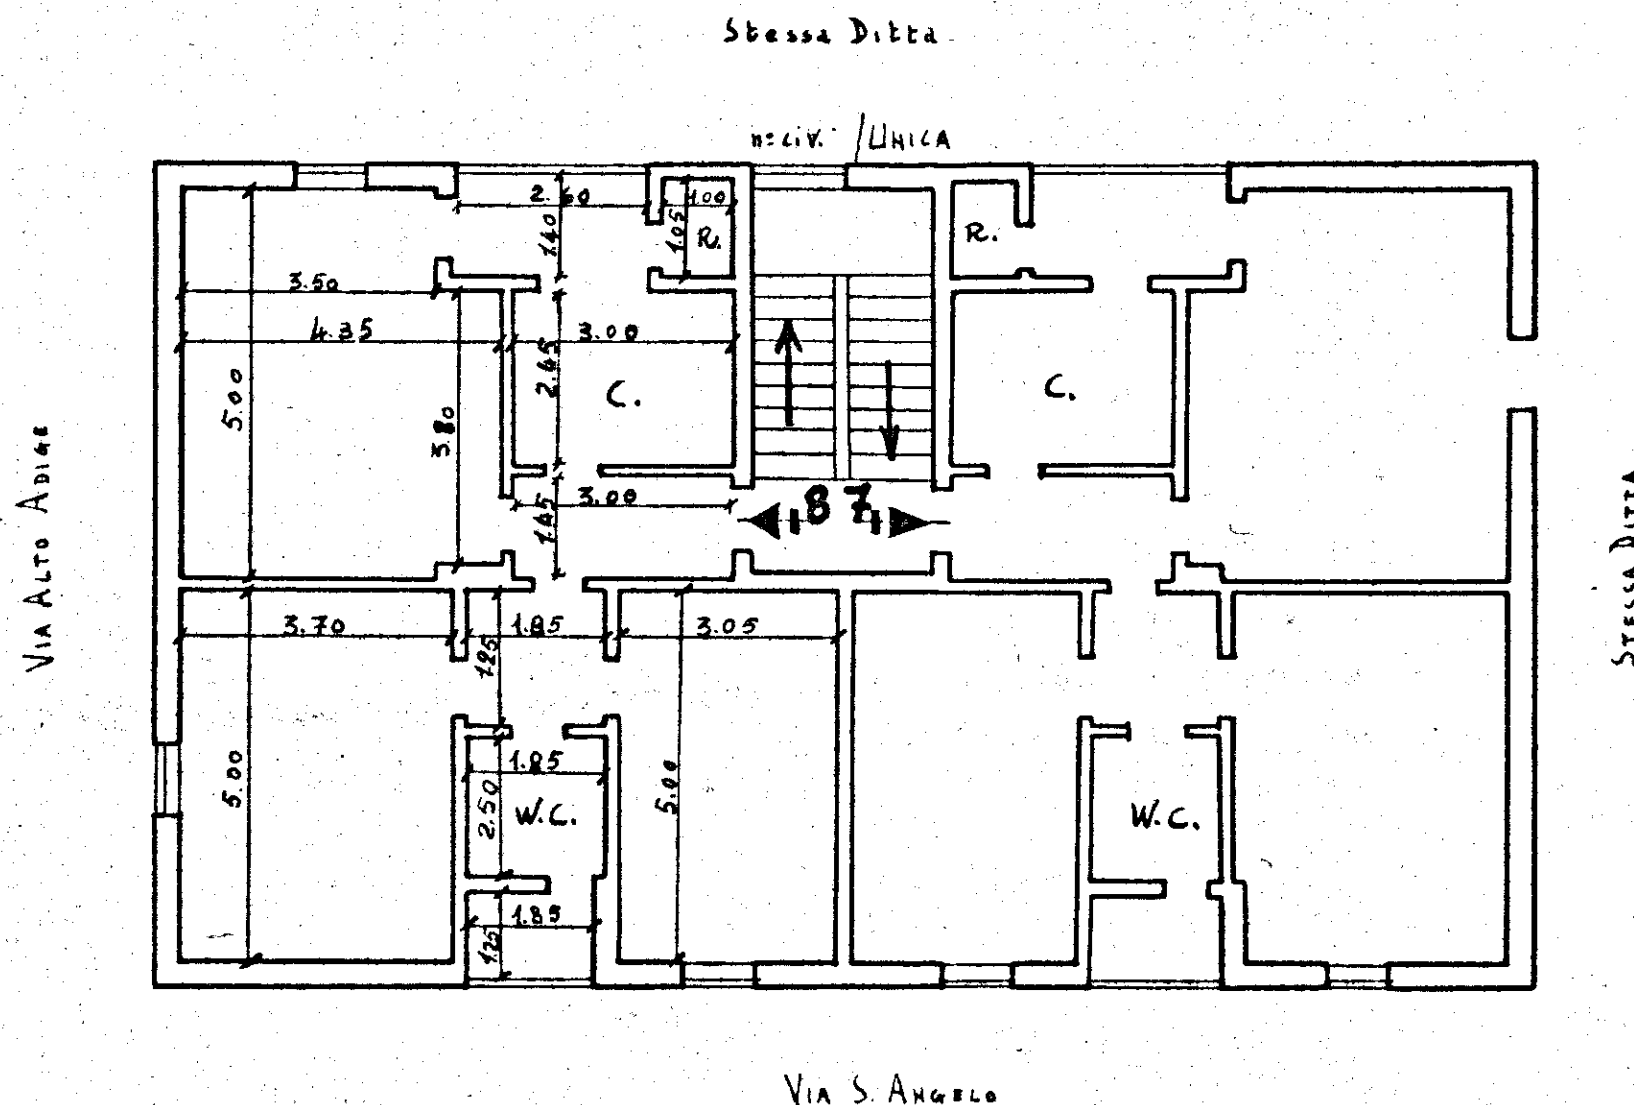

Data della compilazione Settembre 1960

Scala 1:100