


ISTITUTO AUTONOMO CASE POPOLARI
PER LA PROVINCIA DI BRINDISI

PROGETTO DI CASE POPOLARI IN BRINDISI
FABBRICATO TIPO "U"

PIANTE


Scala 1:100

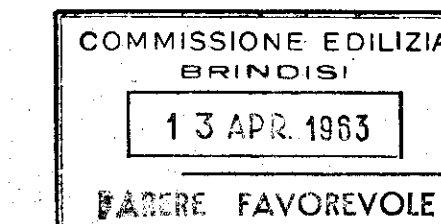


IL SINDACO
(Avv. F. Antonio Bruno)




INGEGNERE CARO
Arch. Ing. Vincenzo Valentini

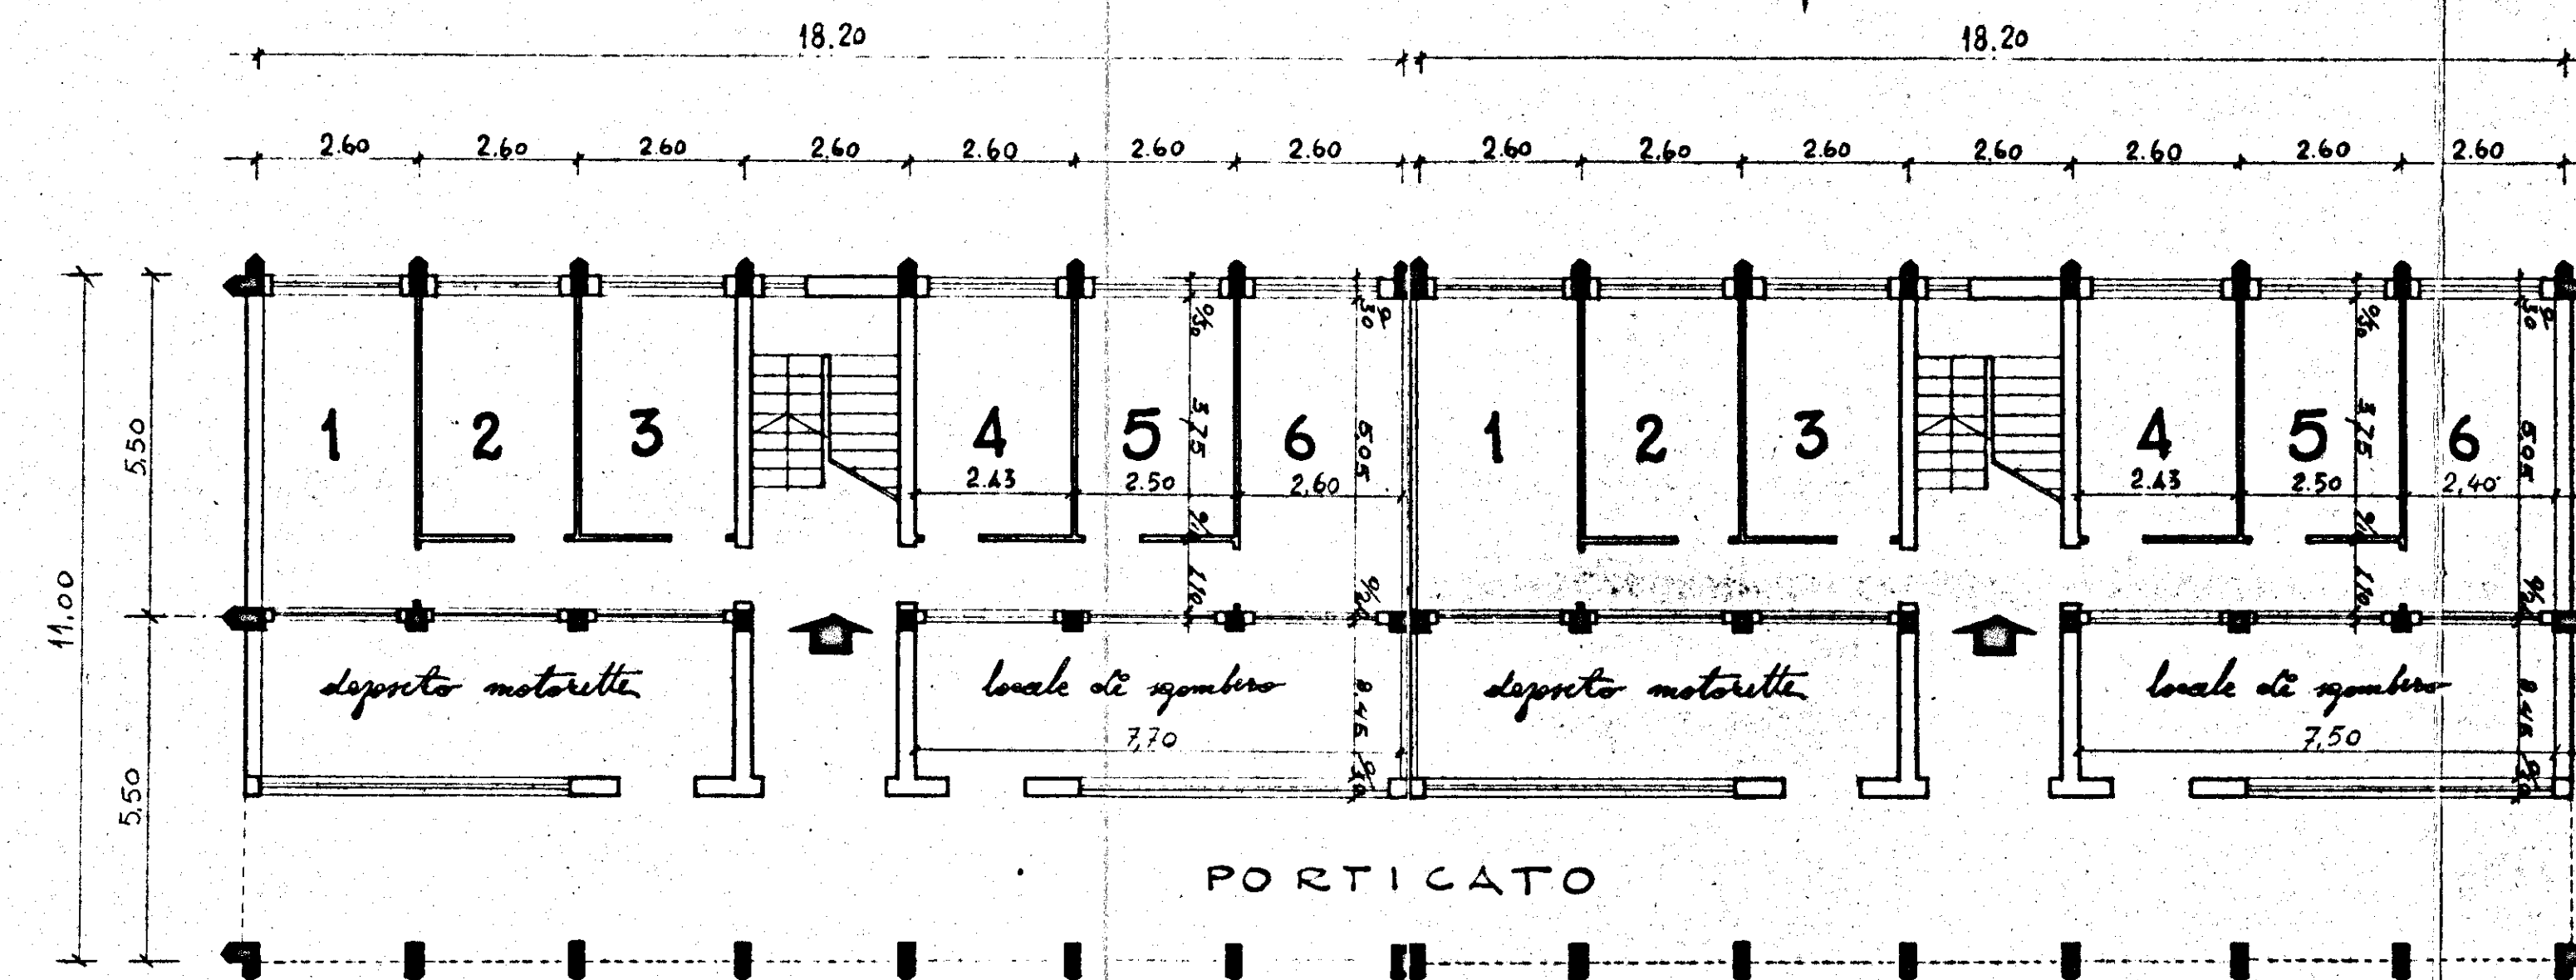

PIANTA PIANO TERRA

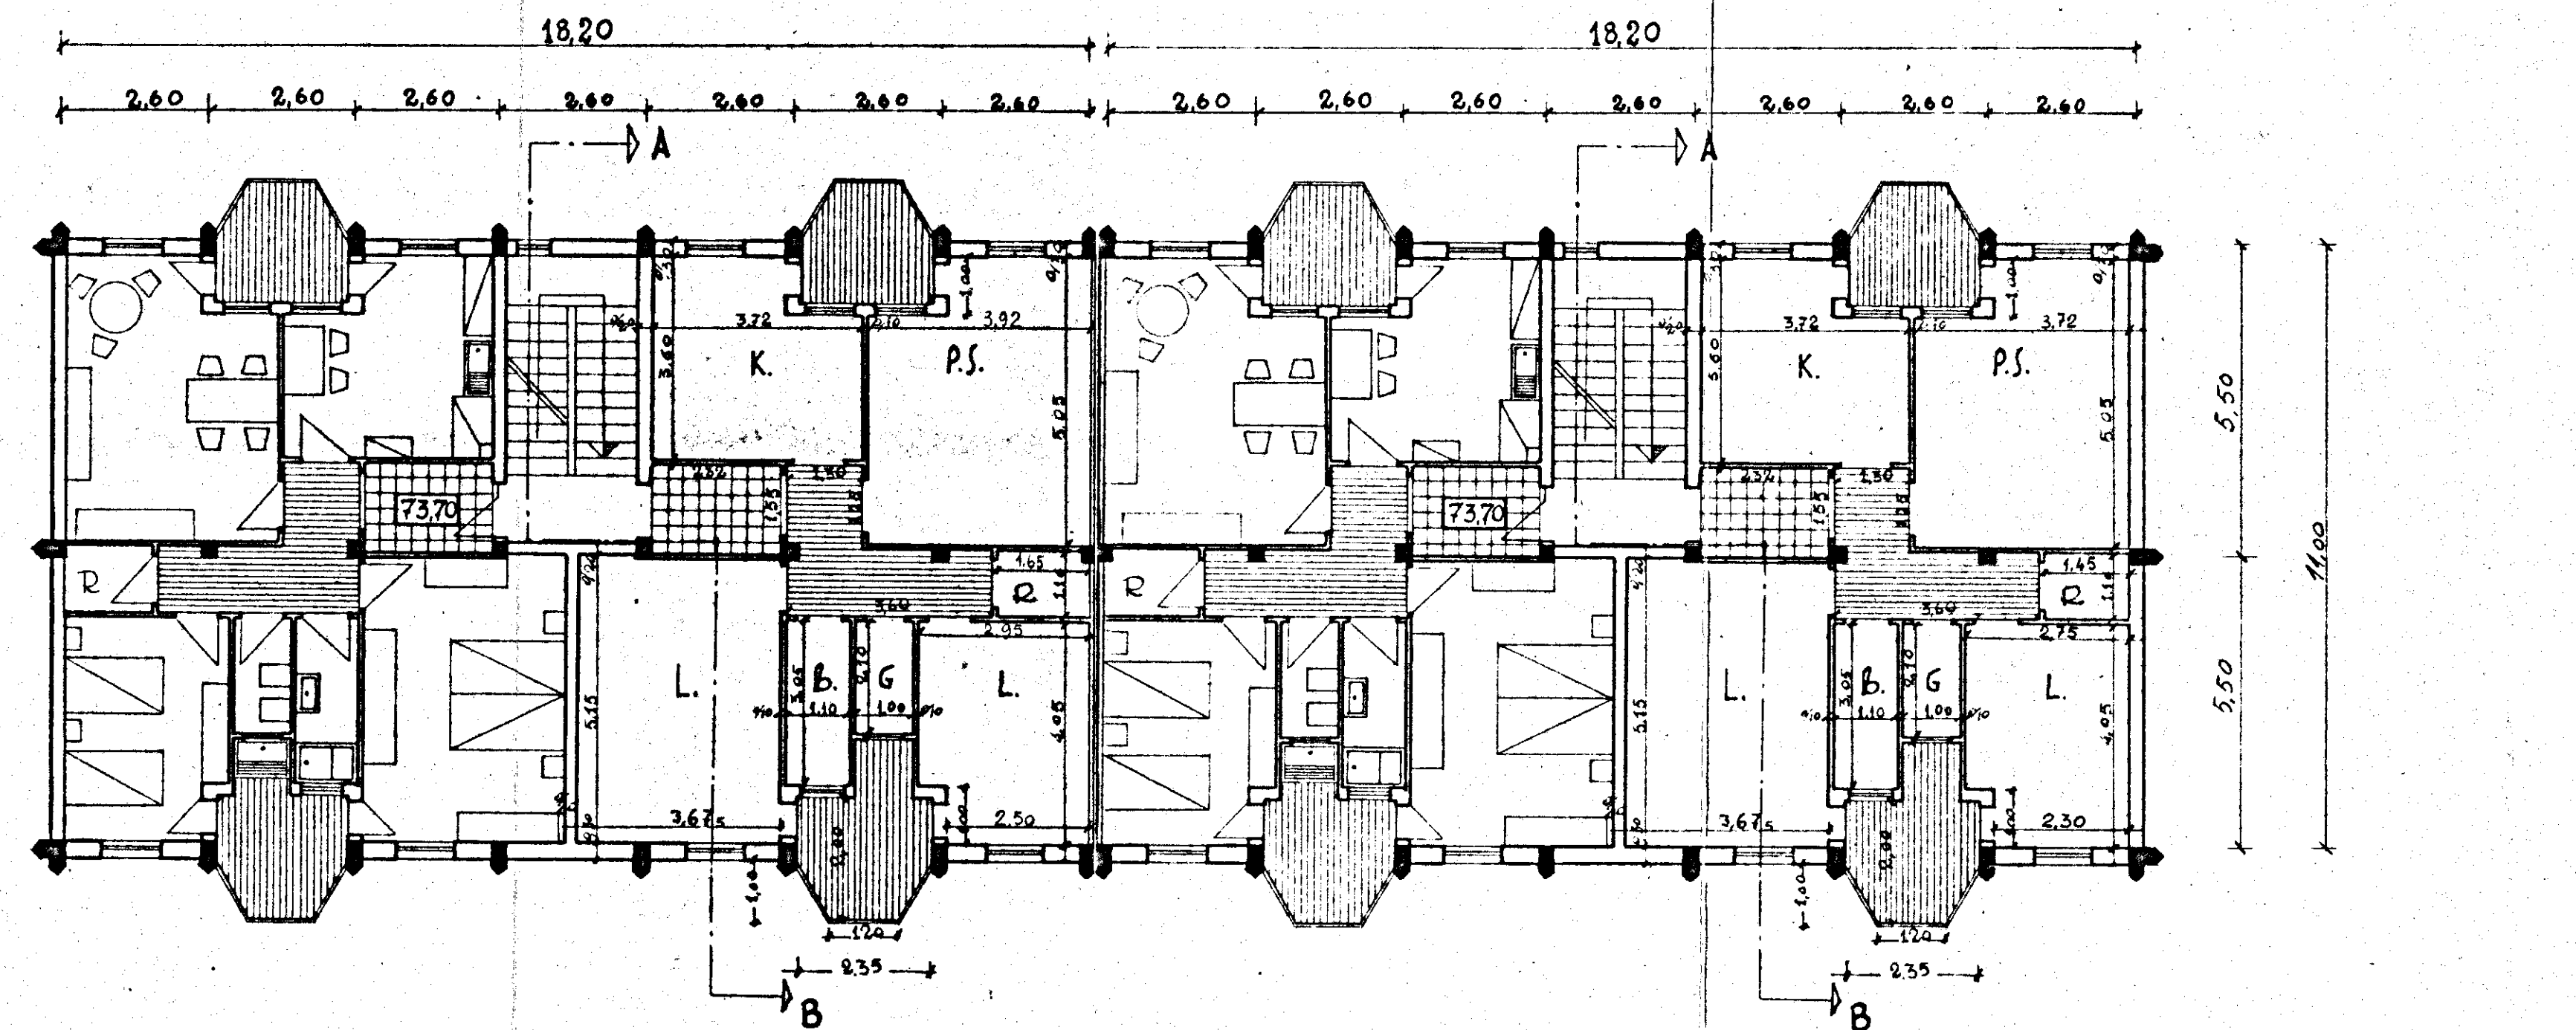

PIANTA PIANO TIPO

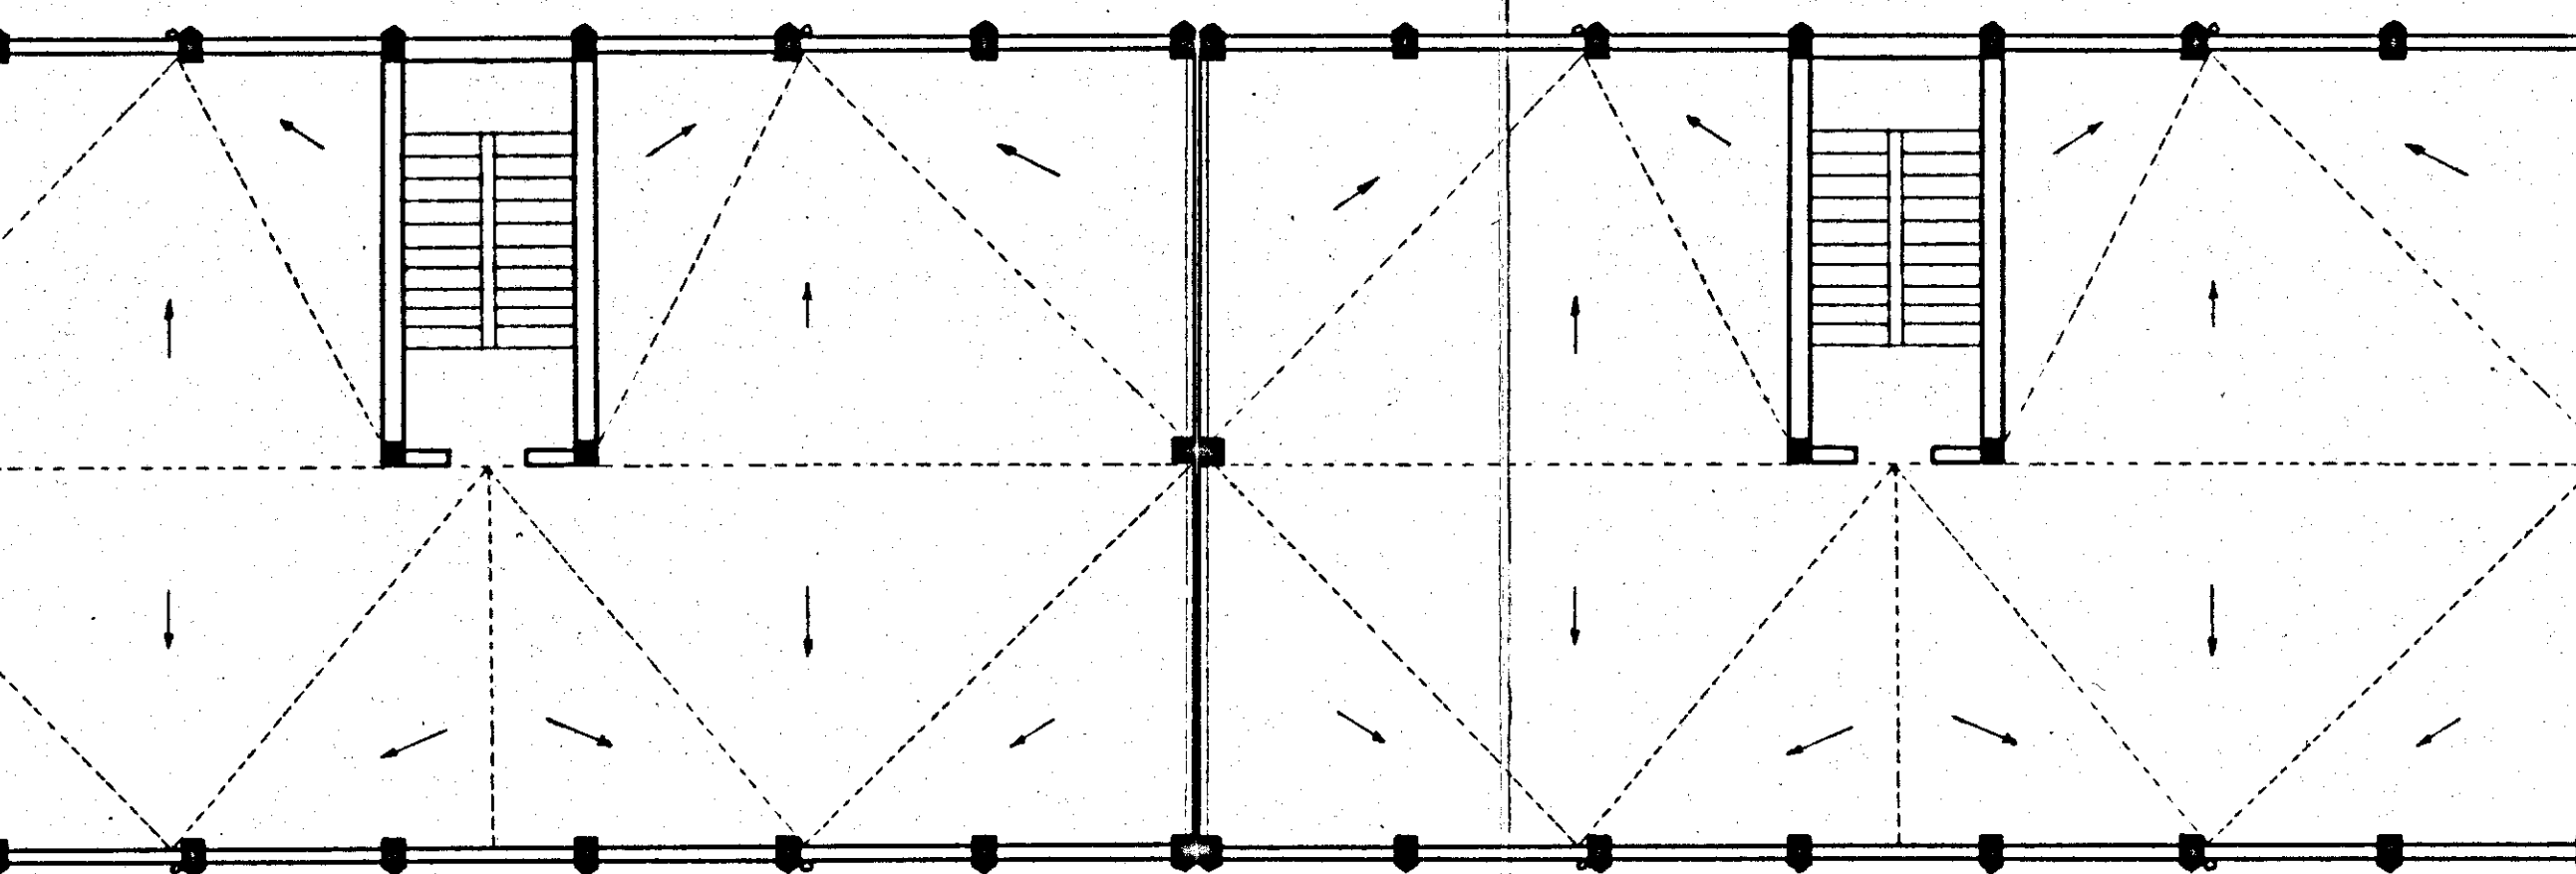

PIANTA TERRAZZA