


PIANTA PIANO SCANTINATO

VIA FOGAZZARO

SCALA 1:100

ISTITUTO AUTONOMO CASE POPOLARI  
BRINDISI  
LOTTO 7° pal. 2

STESSA DITTA

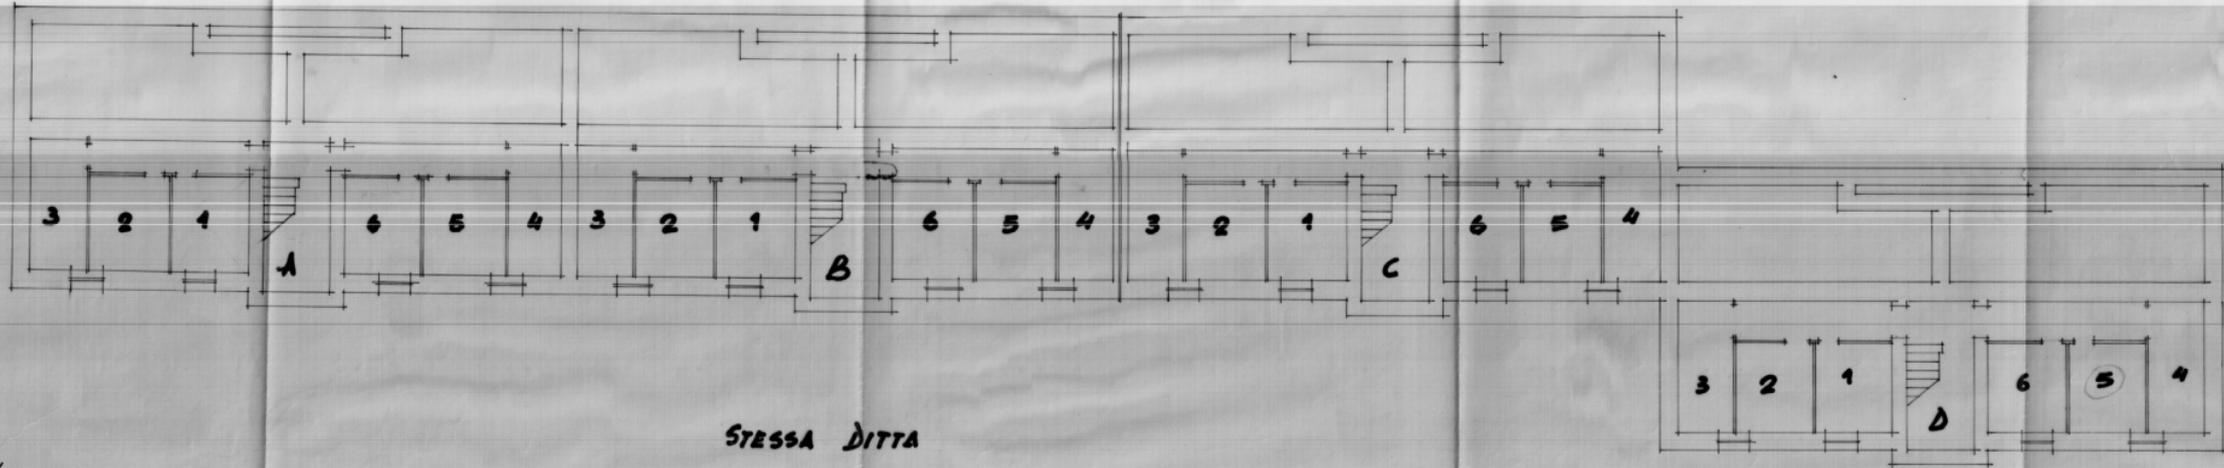

STESSA DITTA