

ISTITUTO AUTONOMO CASE POPOLARI - BR

LEGGE 8 AGOSTO 1977 N. 513 PROGRAMMA INTERVENTO 012 67 1

PROGETTO PER LA COSTRUZIONE DI ALLOGGI POPOLARI IN OSTUNI
PIANO DI ZONA 167 NUCLEO A


ALLOGGI N. 12 DA MQ. 45

PIANTE

SCALA 1:100

DATA

AGGIORNAMENTI

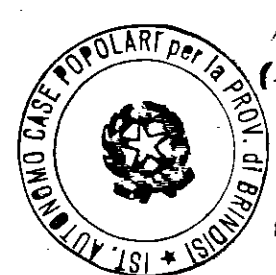


IN PRESIDENTE
(Dott. Giuseppe Giordano)

UFFICIO PROGETTAZIONE
I.A.C.P. BRINDISI


IL VICE DIRETTORE TECNICO
(Dott. Arch. Pietro ORESTA)

DATA


TAV. 2

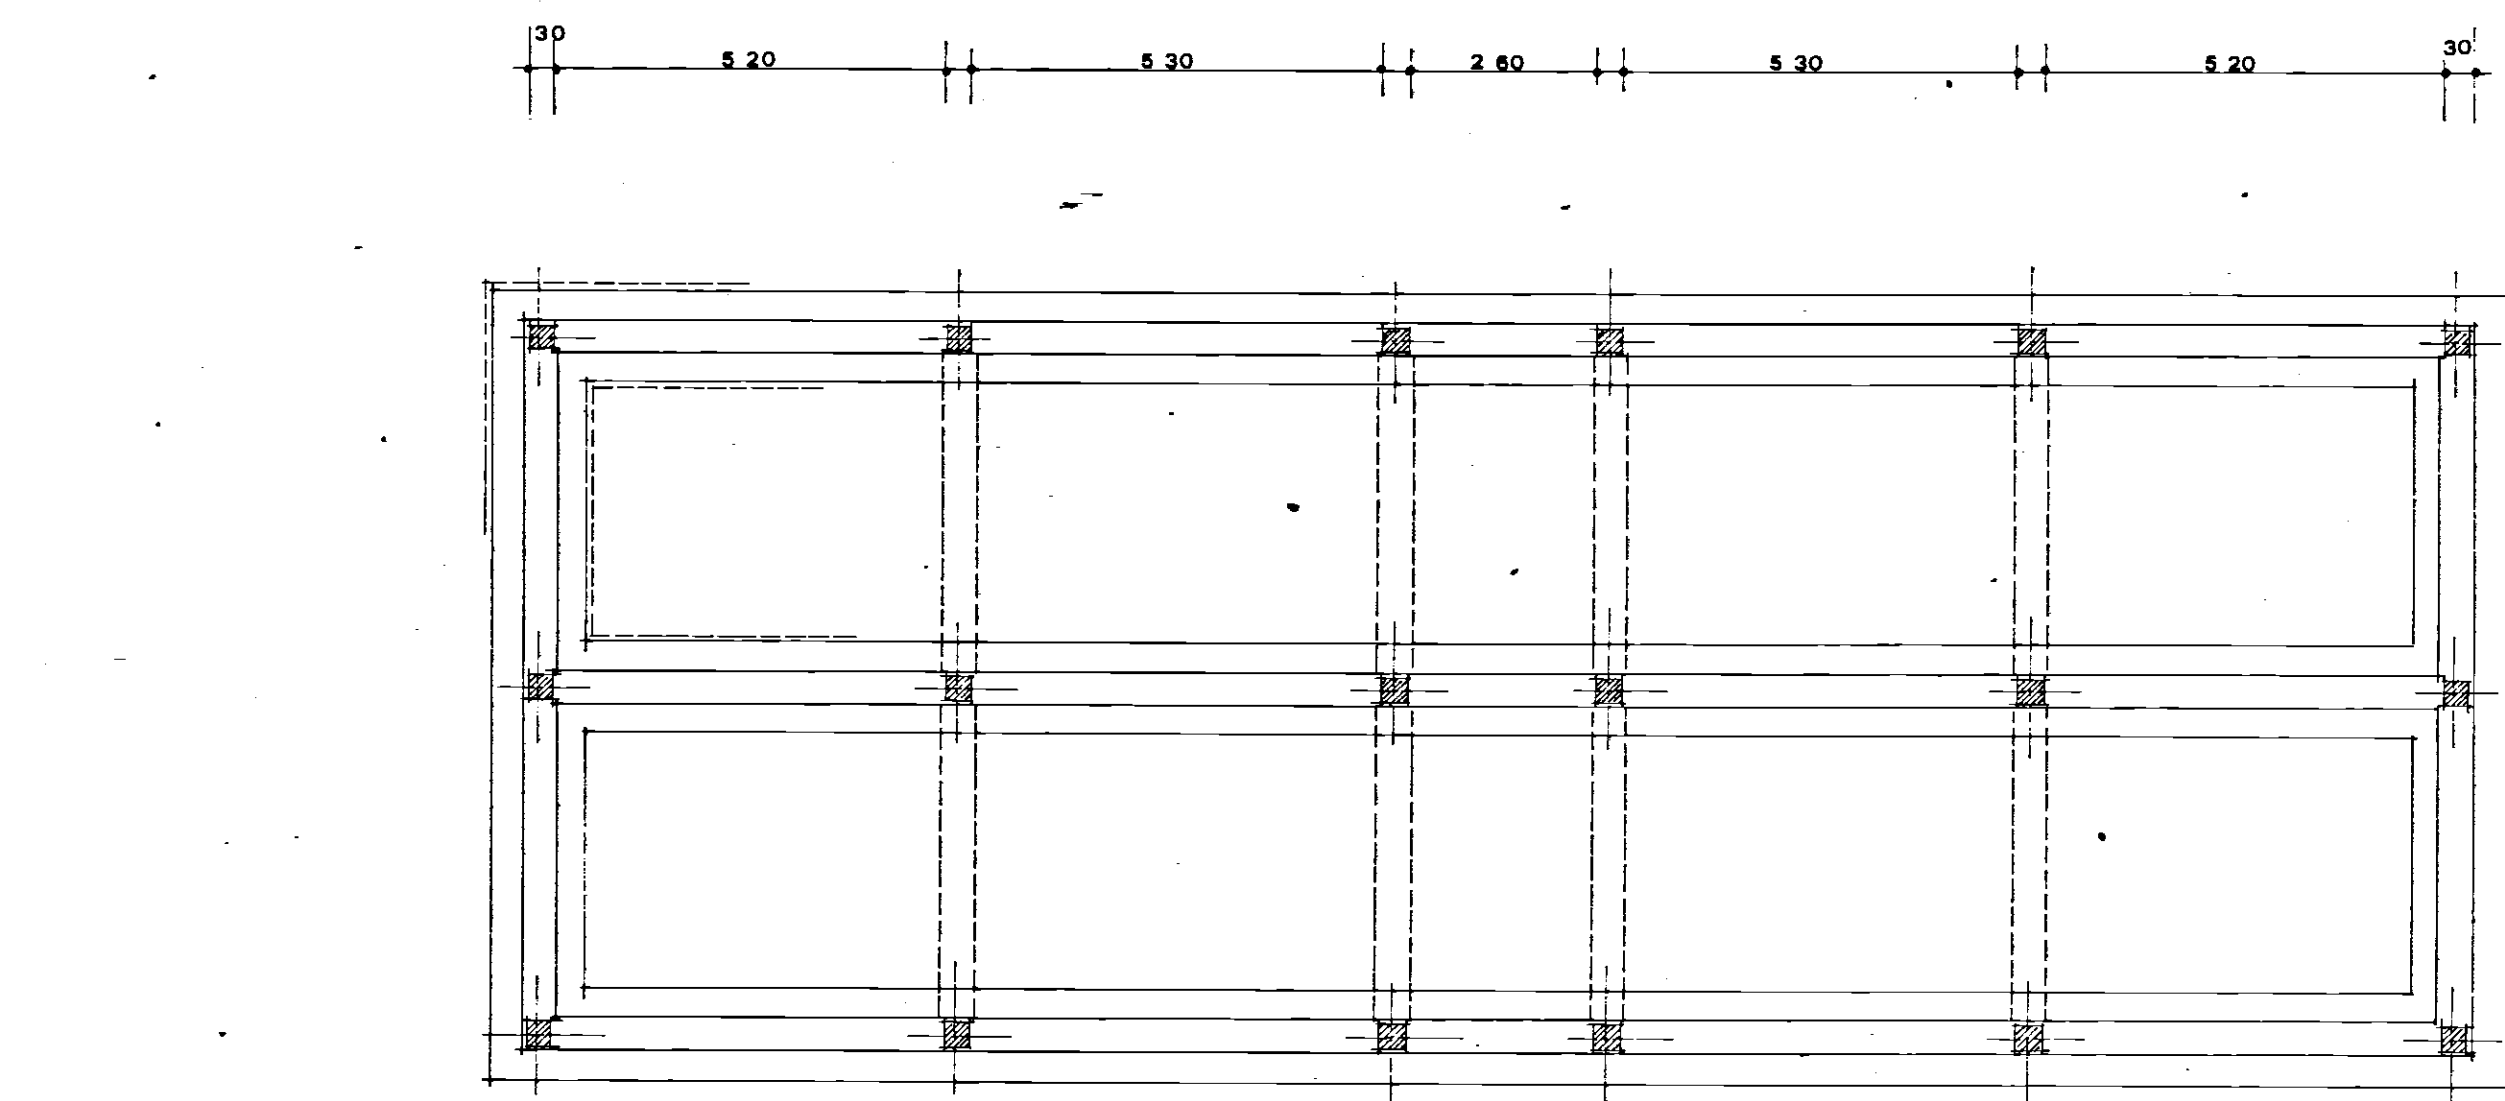


PIANTA DI FONDAZIONE

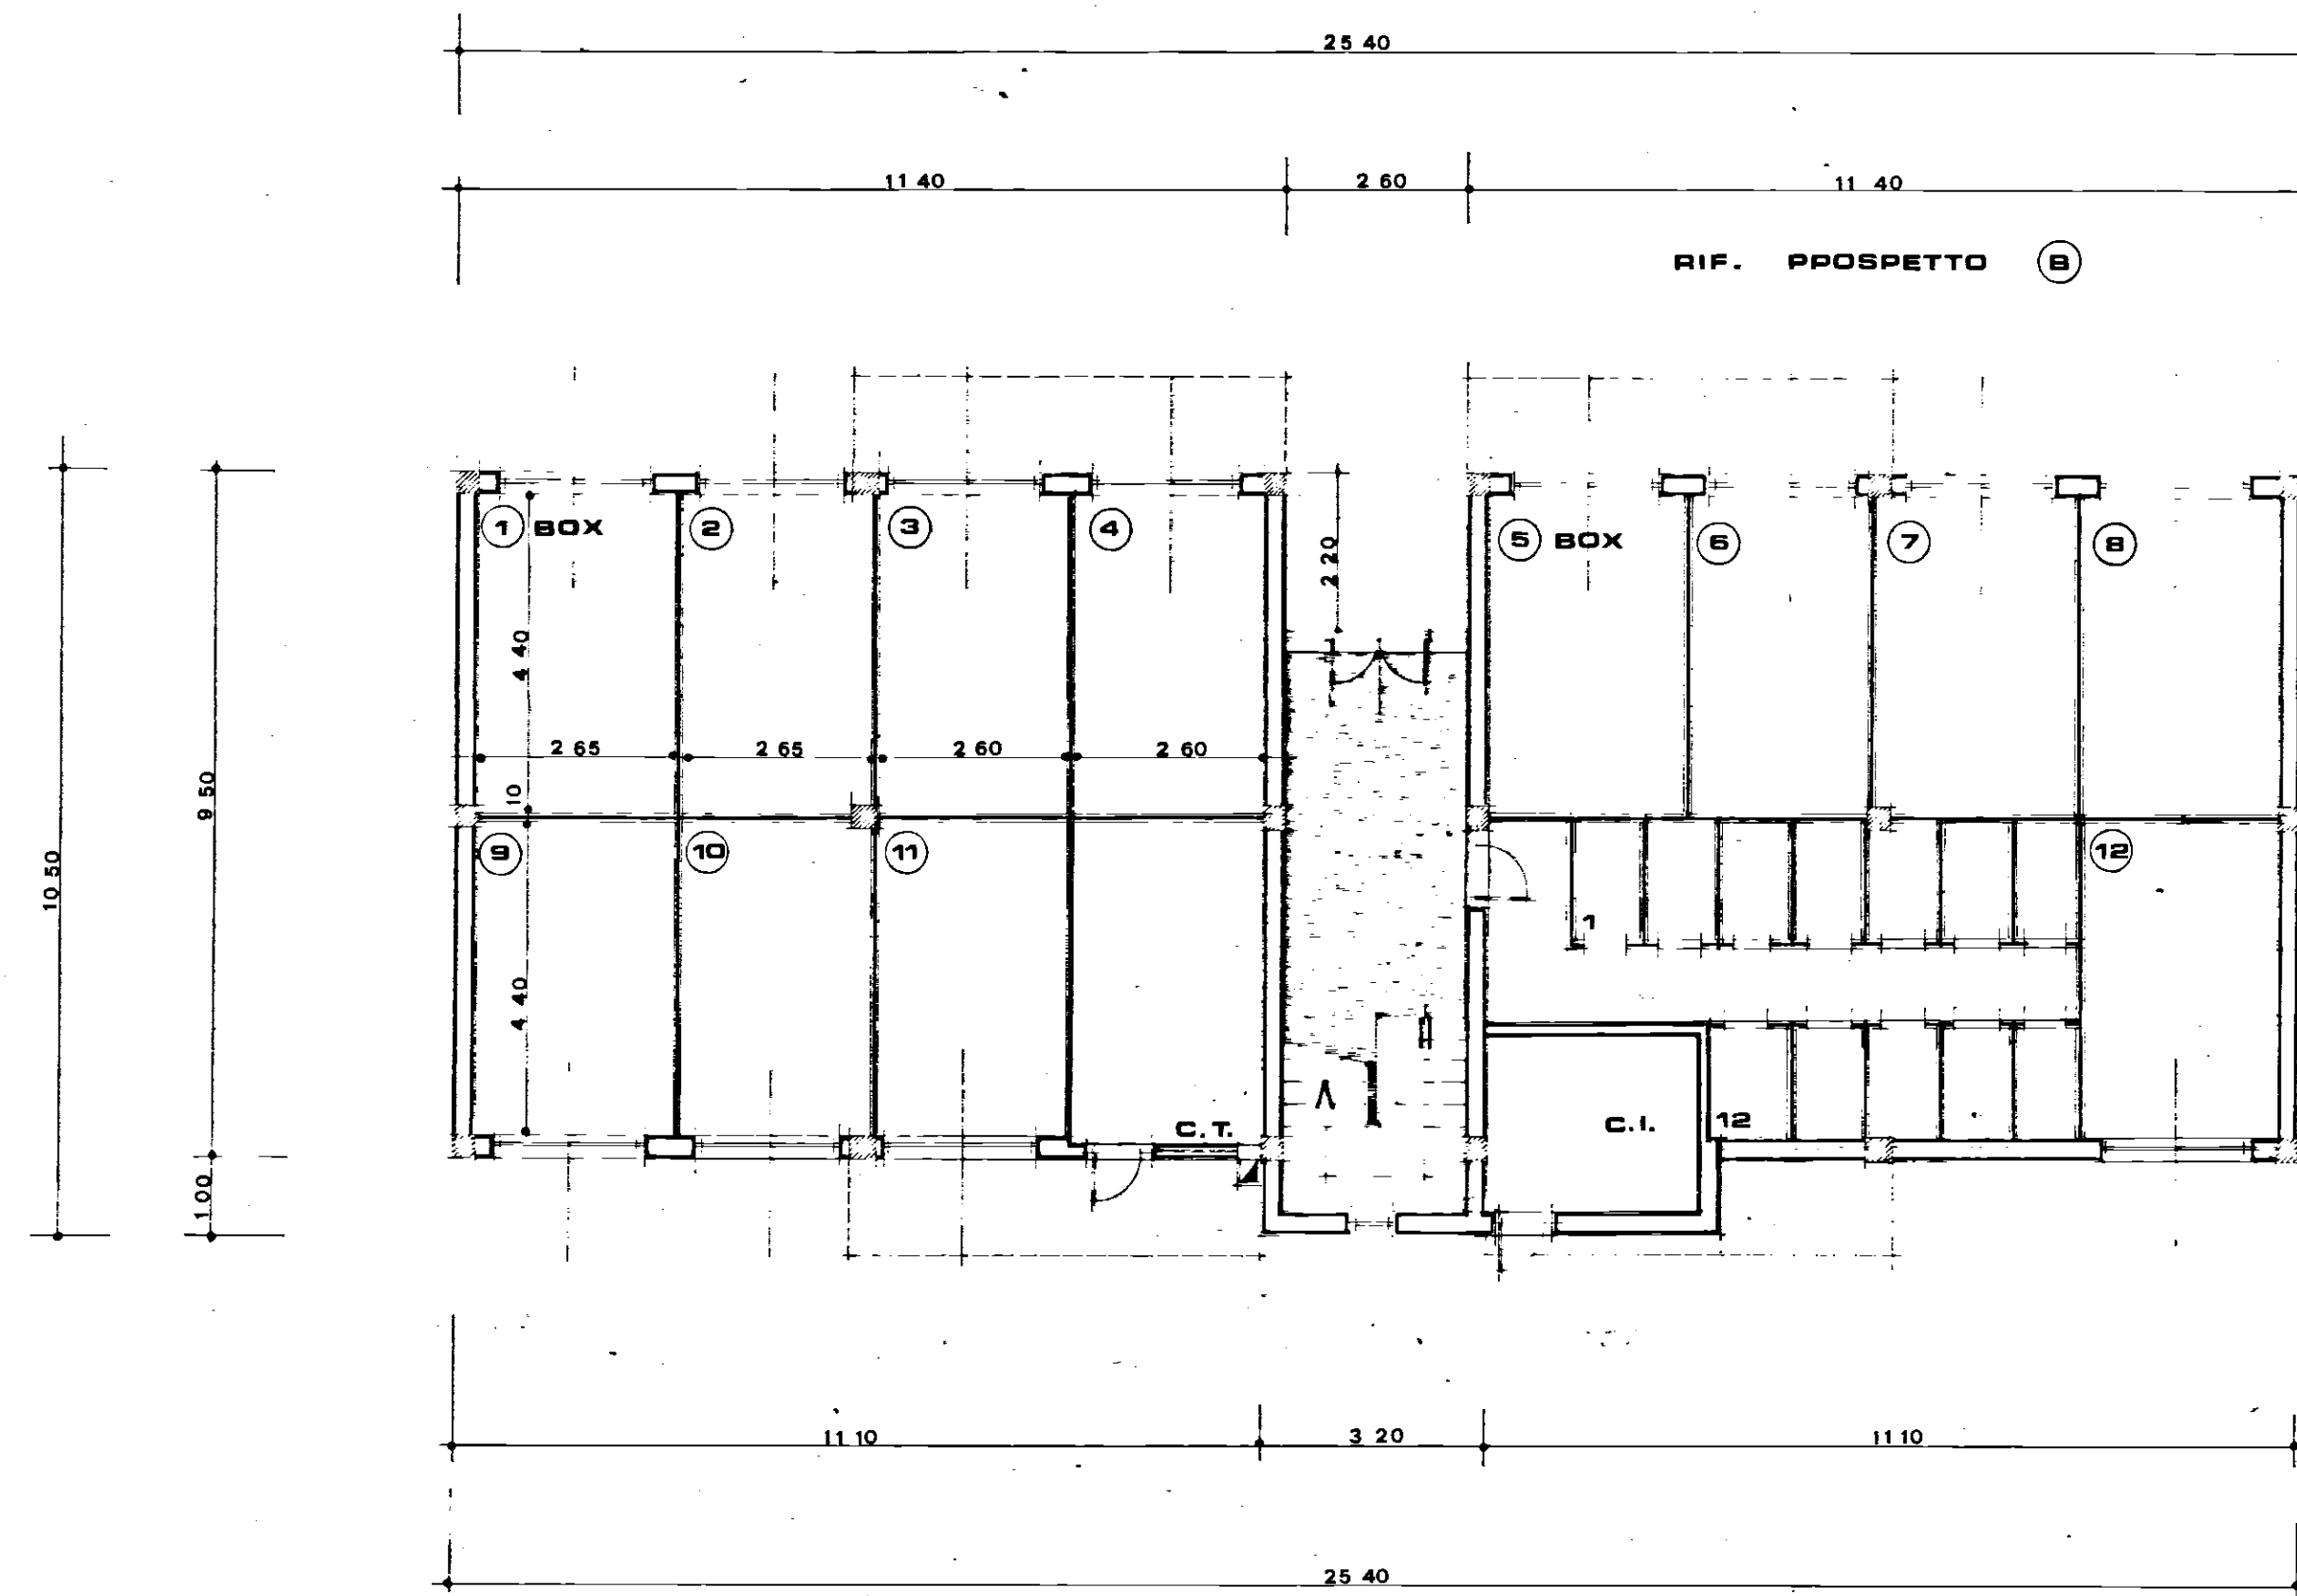


PIANTA PIANO TERRA

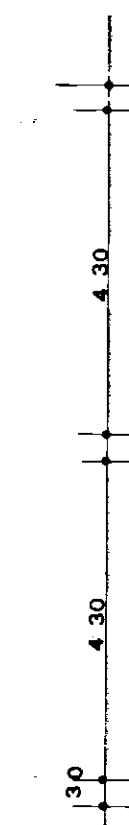

RIF. PROSPETTO C

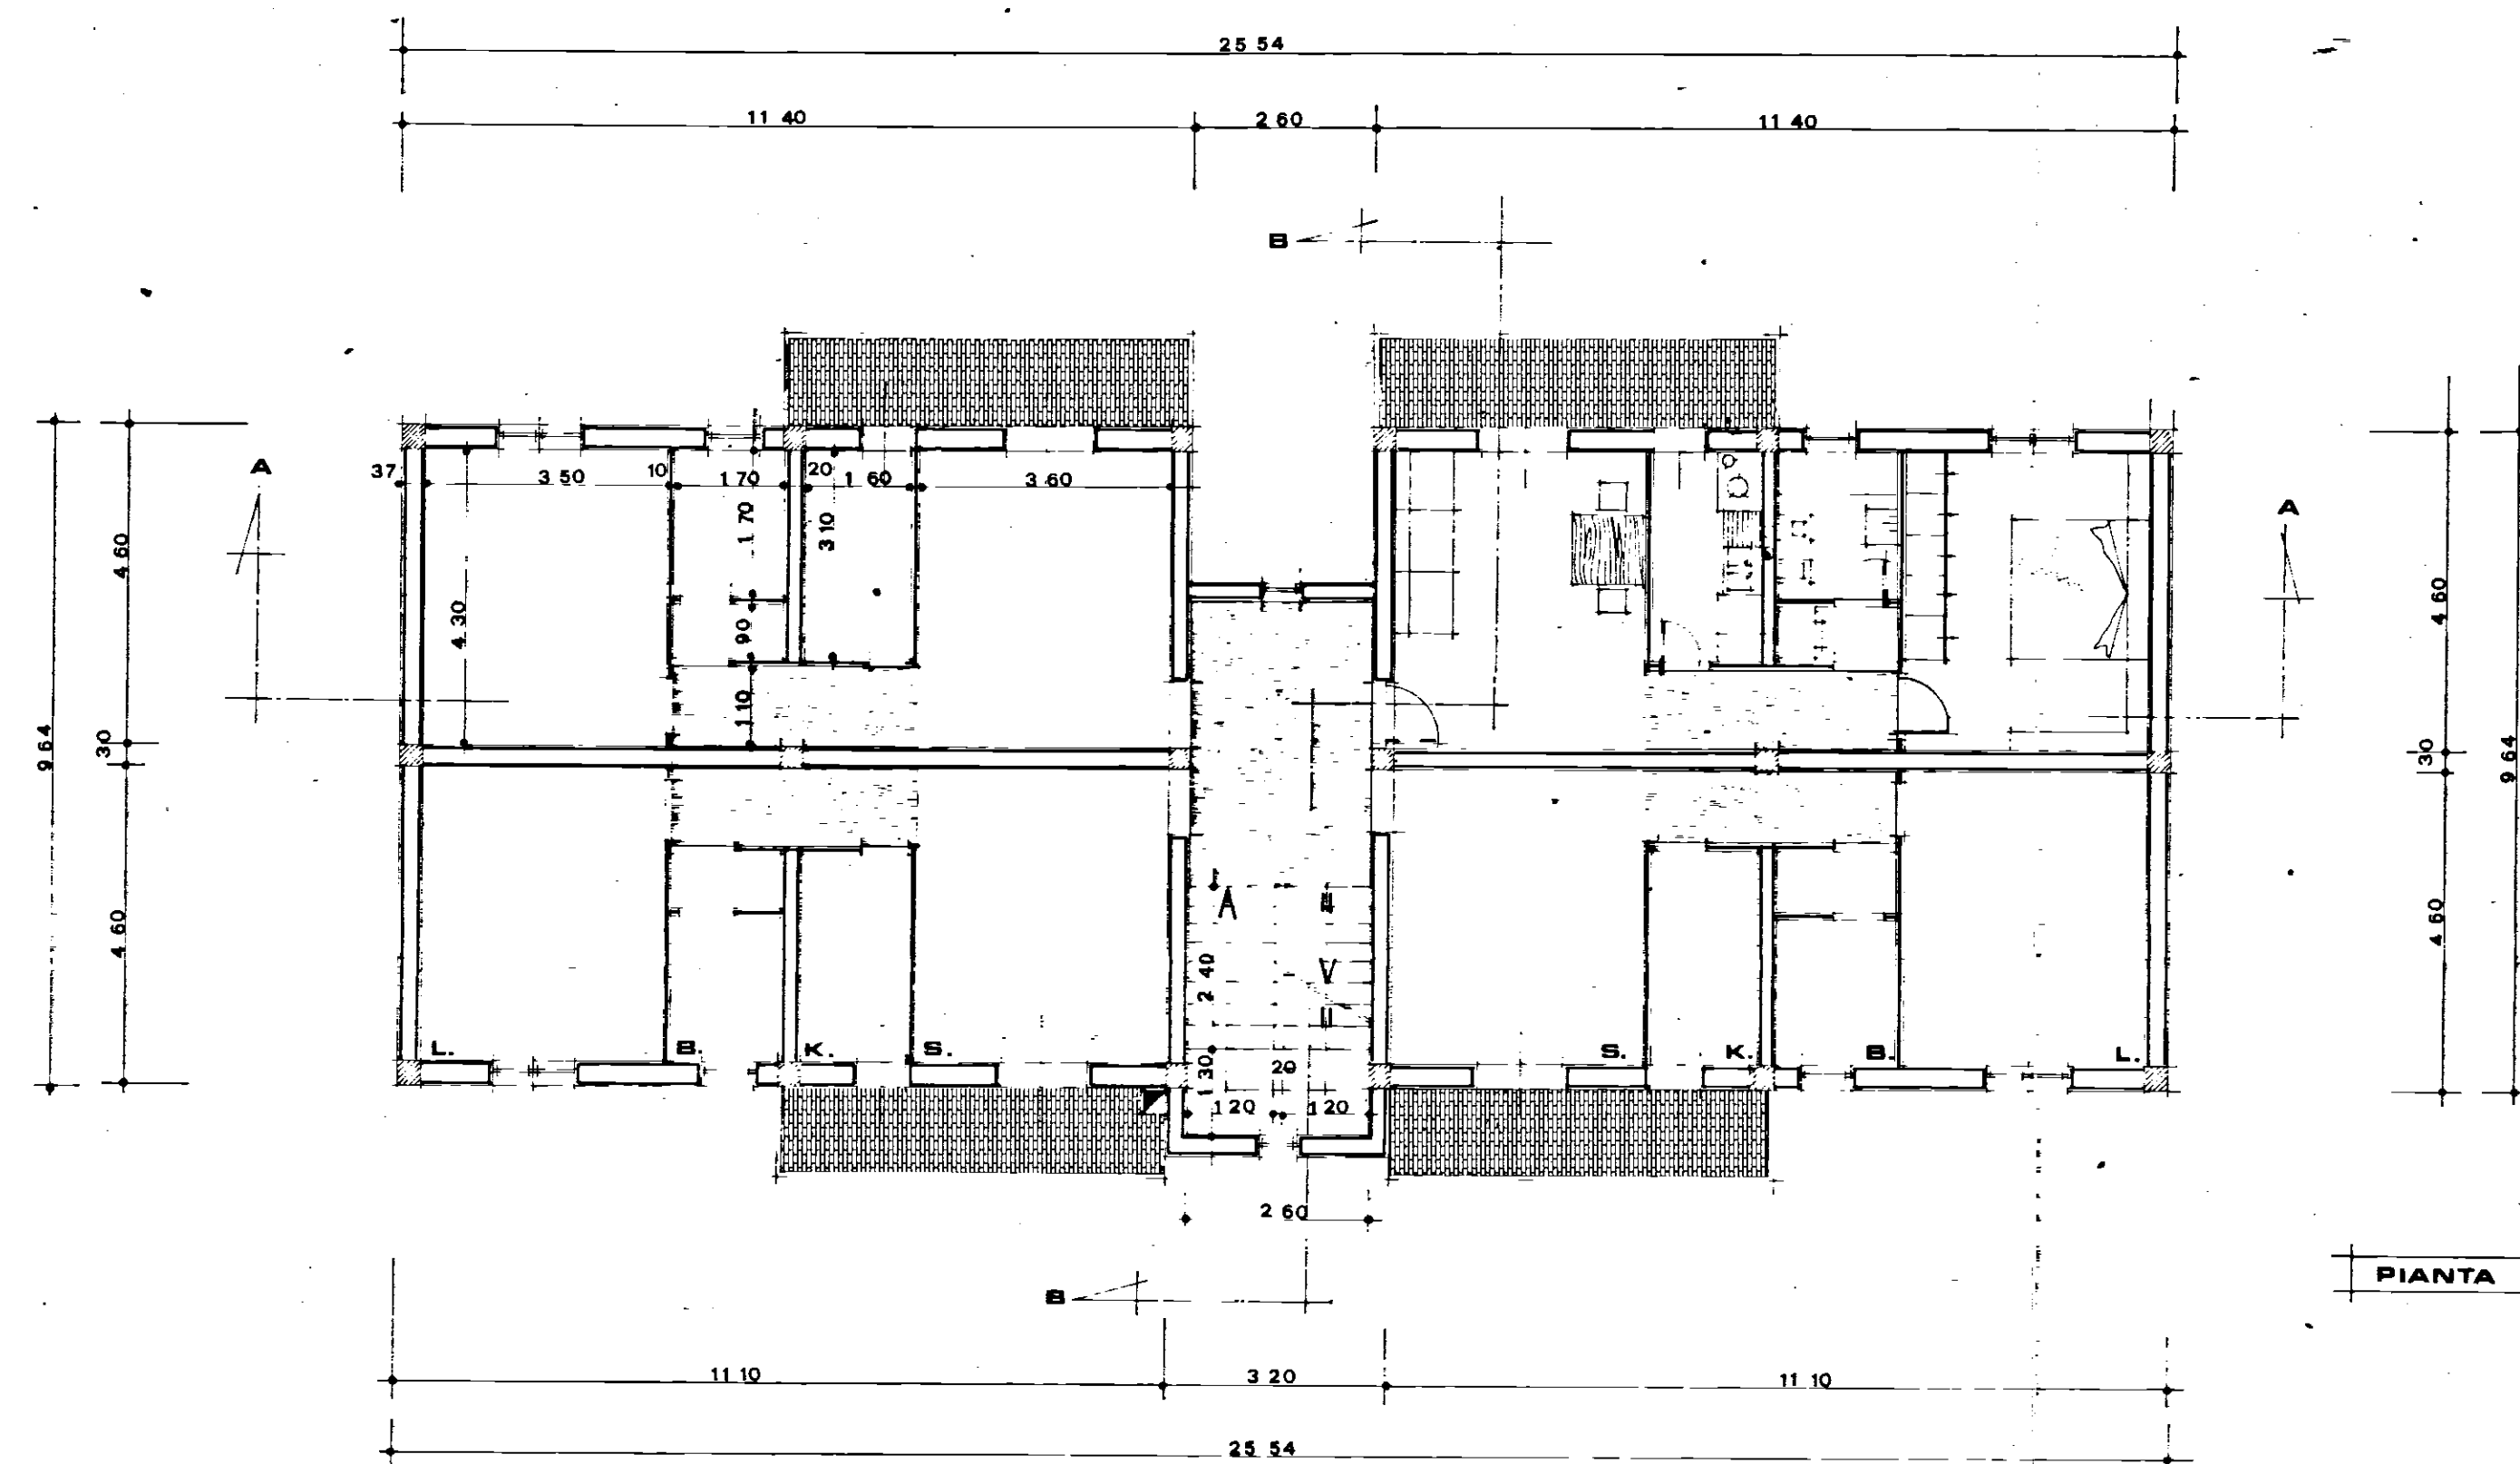

PIANTA PIANO TIPO

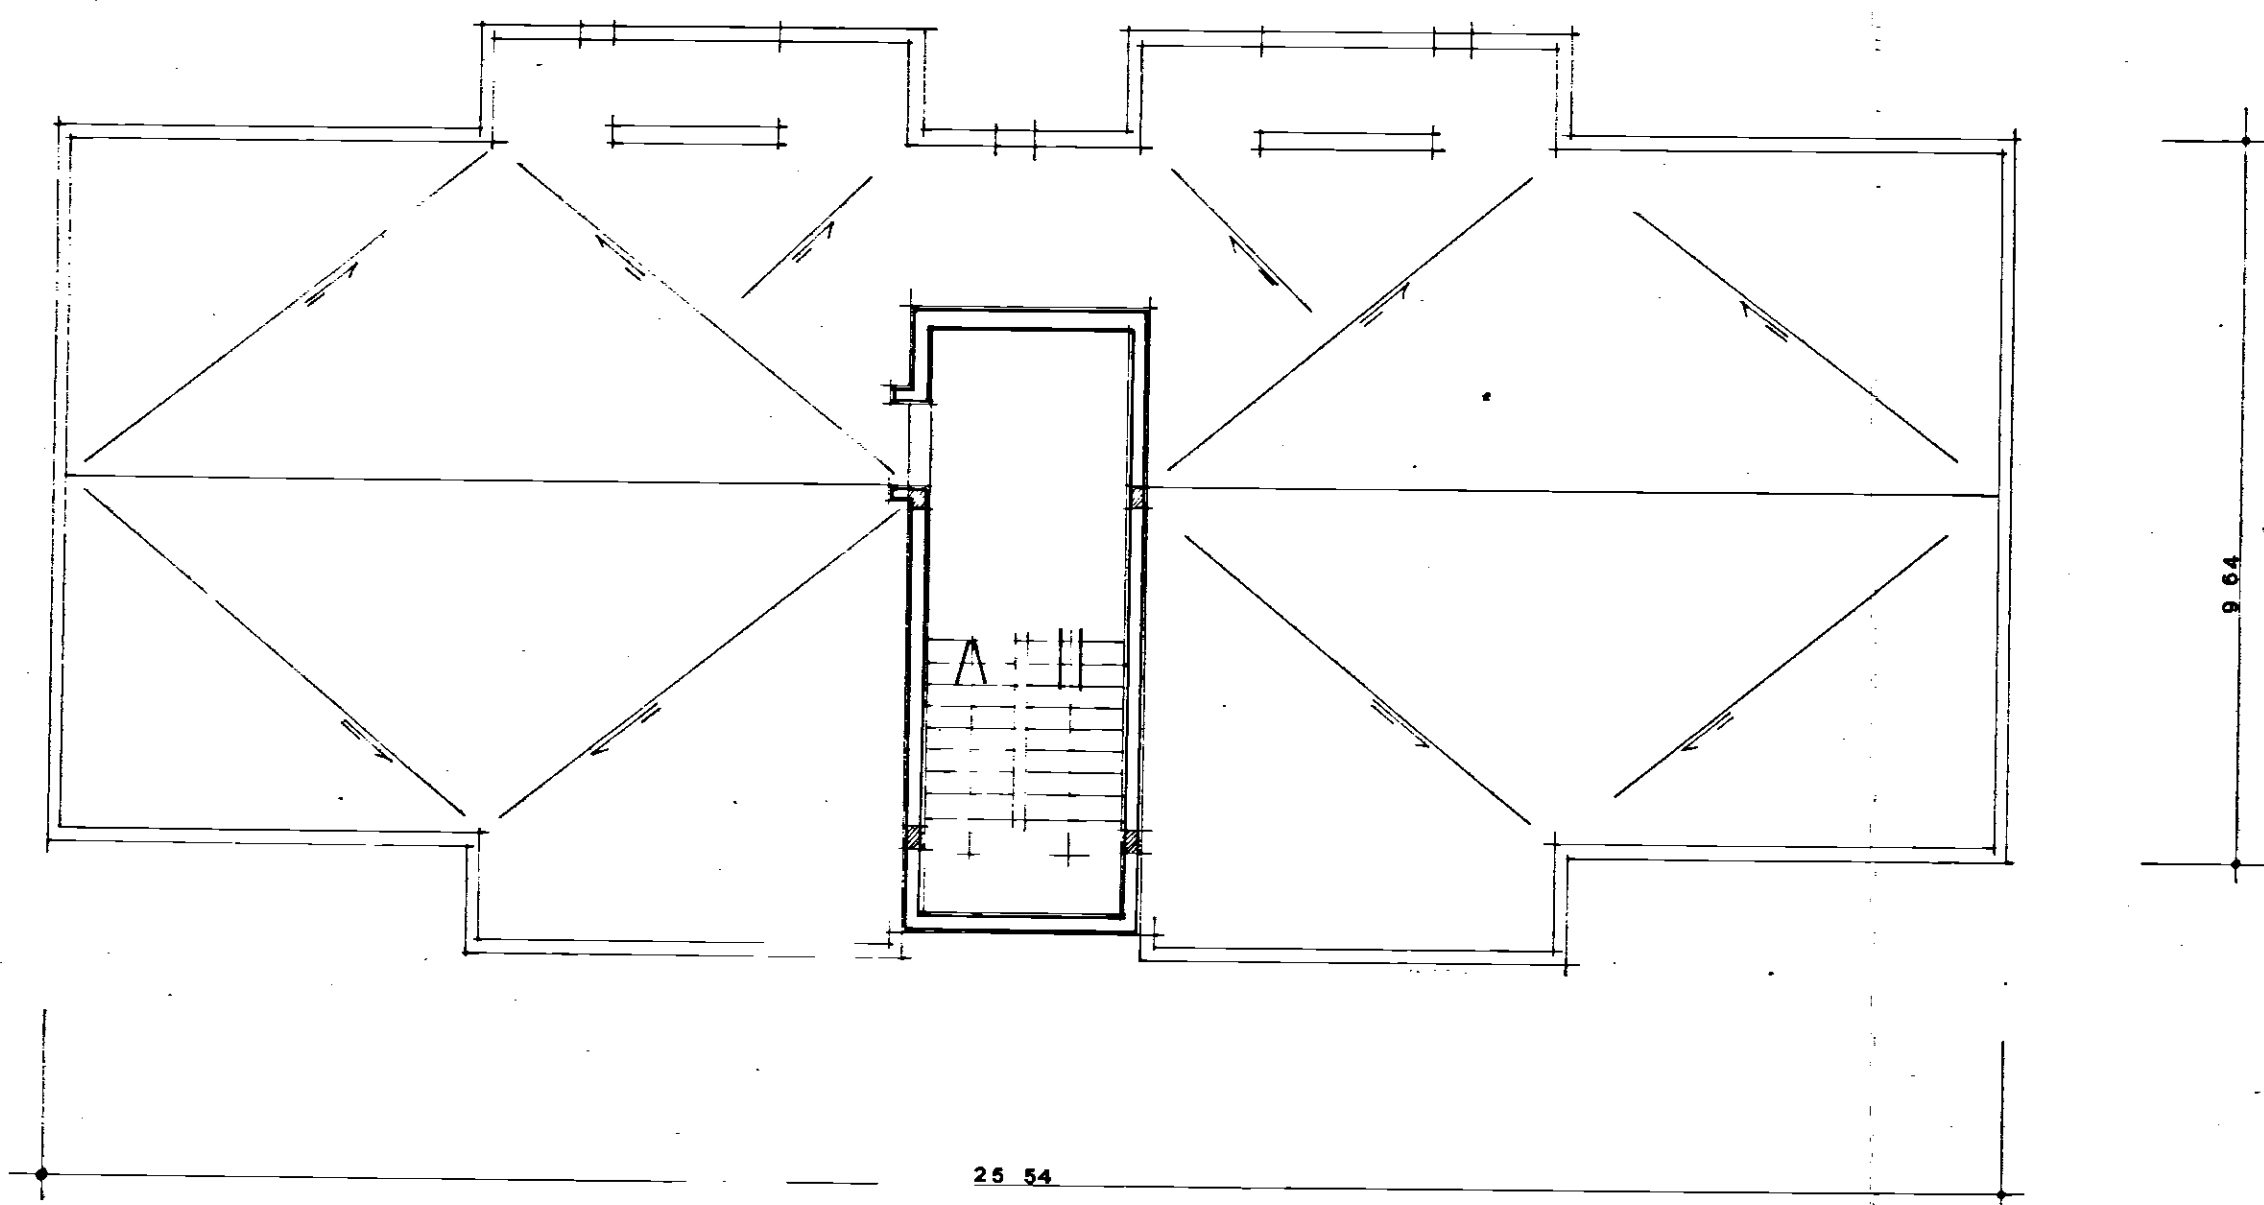

PIANTA PIANO ATTICO