

ISTITUTO AUTONOMO CASE POPOLARI-BRINDISI

LEGGE 27-5-1975 N.166 PROGRAMMA INTERVENTO 001/43/1

PROGETTO PER LA COSTRUZIONE DI ALLOGGI POPOLARI
IN BRINDISI - QUARTIERE S. ELIA EST

FABBRICATO 3 ALLOGGI 50 DA VANI 6 - VANI 300

PIANTA PIANO TIPO

SCALA 1:100



DATA

AGGIORNAMENTI

UFFICIO PROGETTAZIONE
C.A.C.P. BRINDISI

IL DIRETTORE TECNICO
DOT. ING. ANTONIO LONGO

TAV. 4

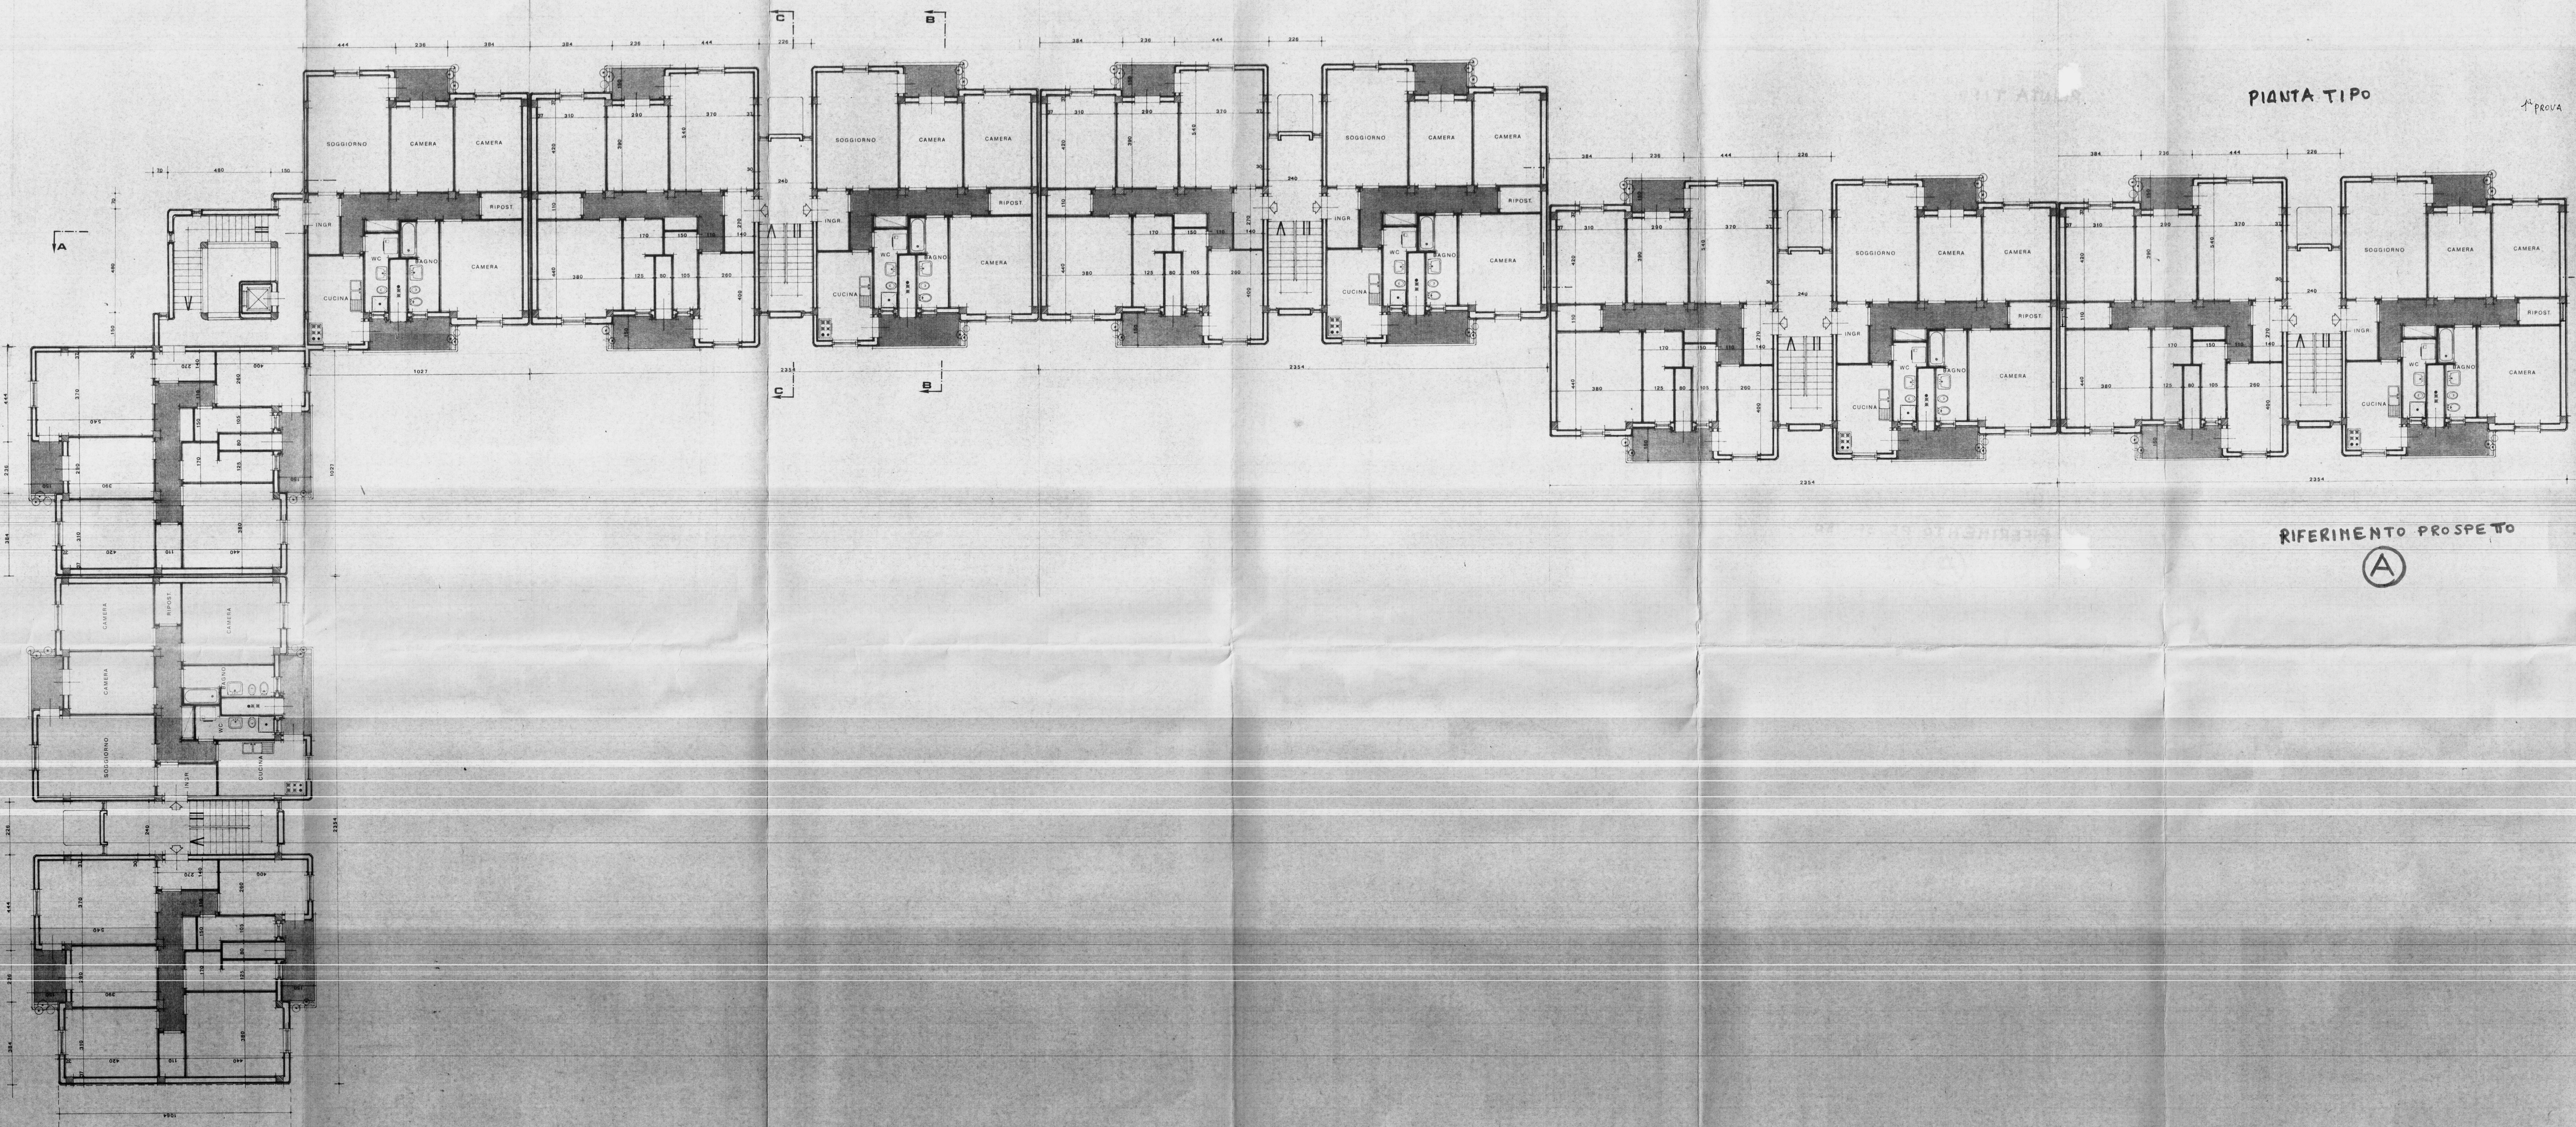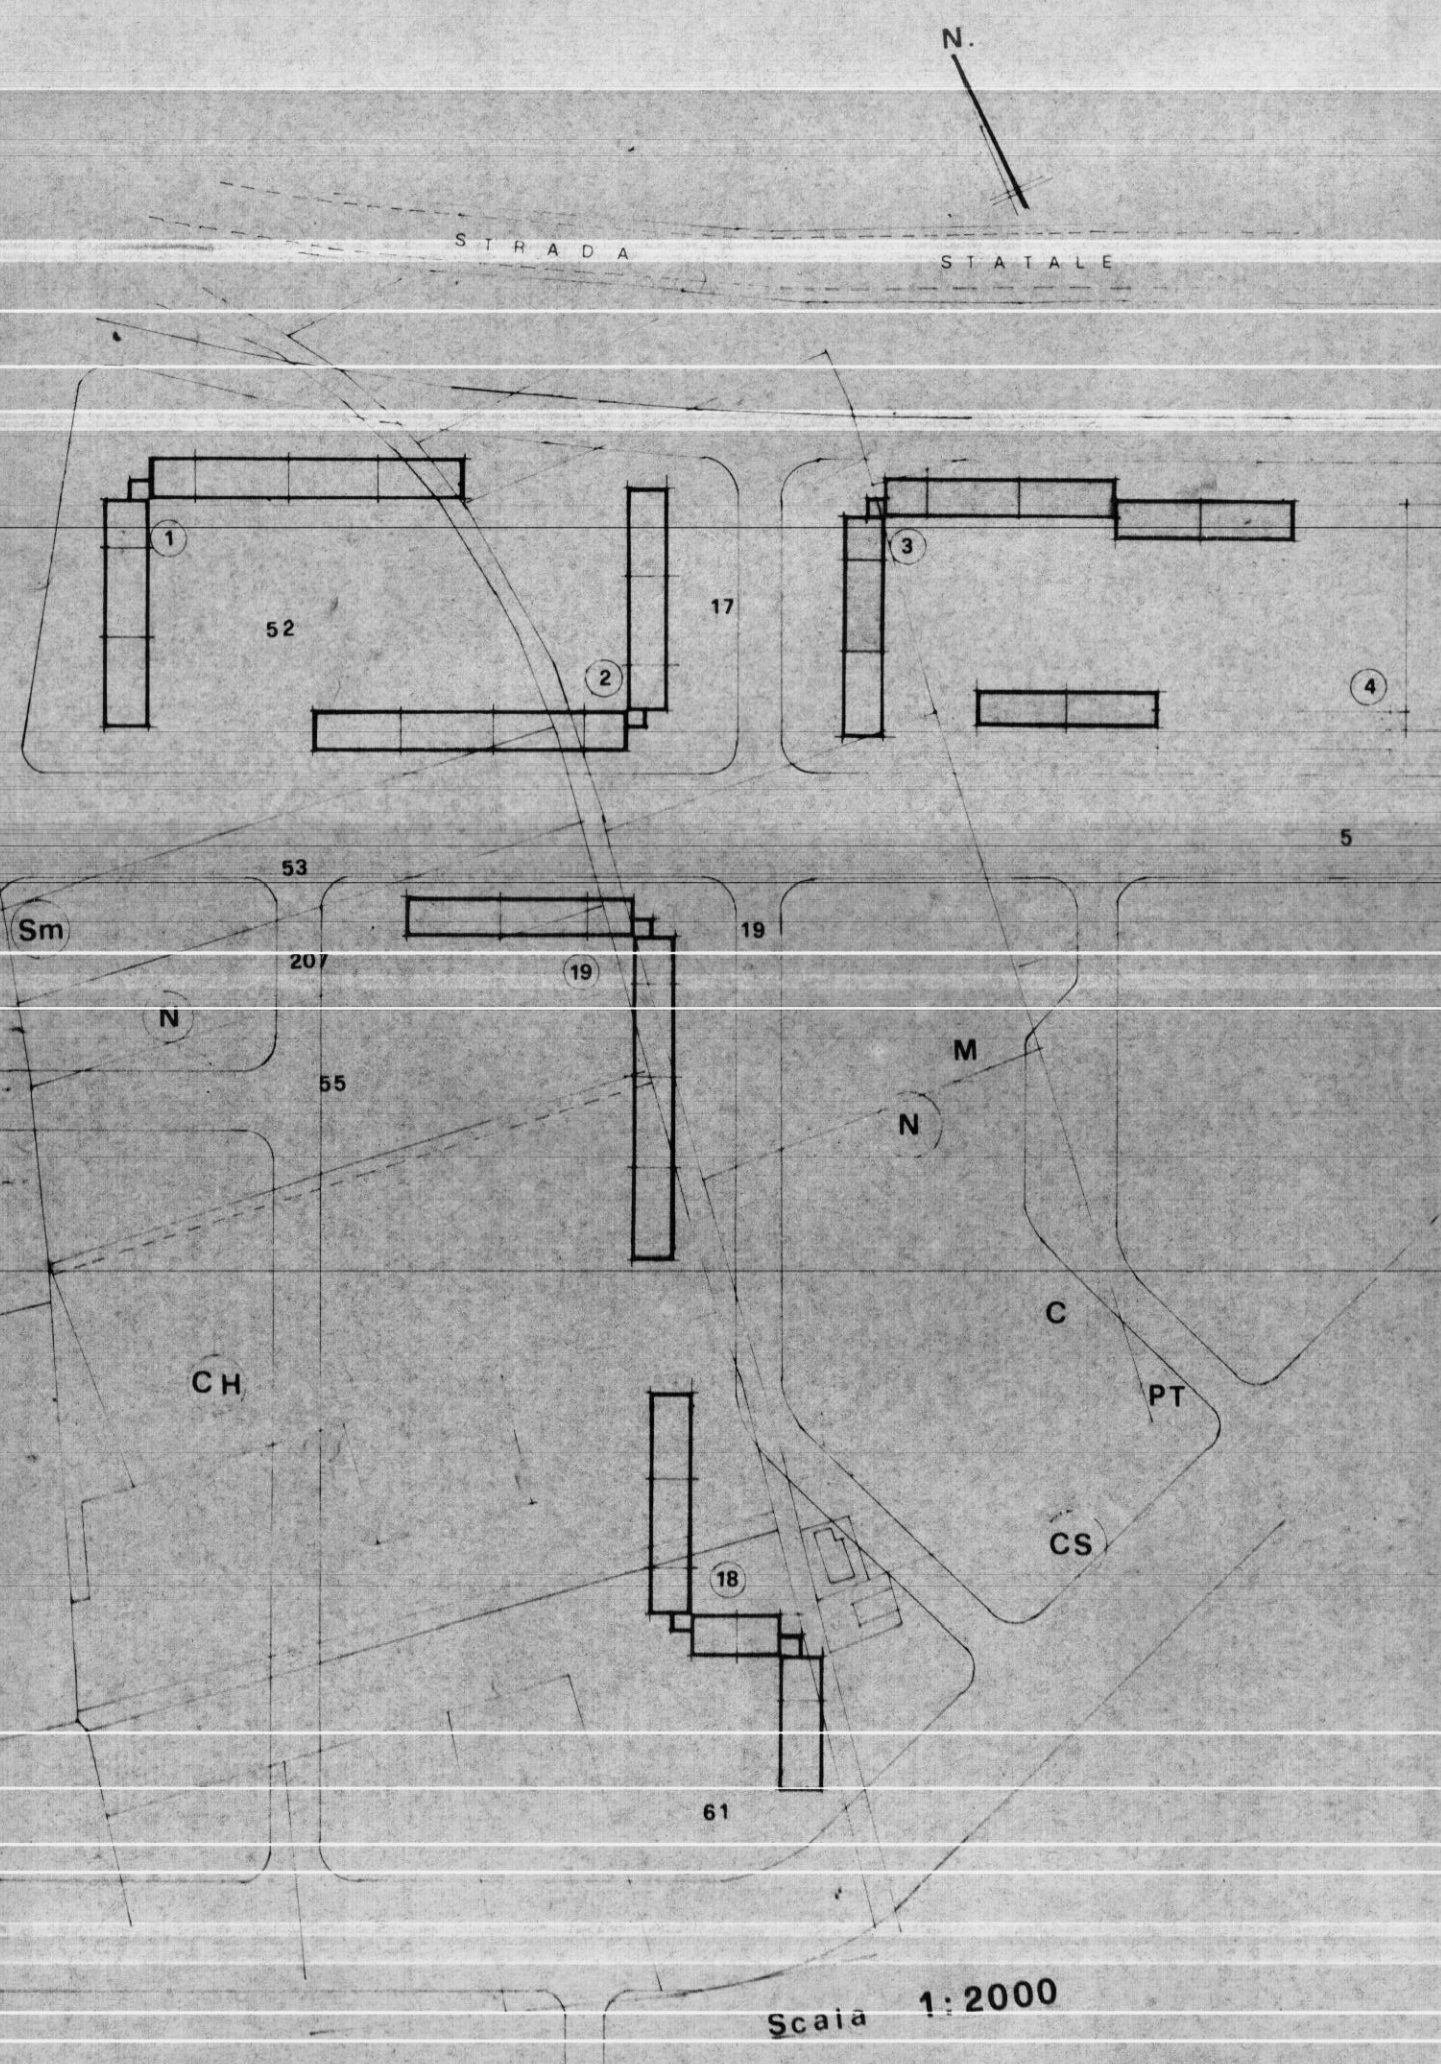

PIANTA TIPO

1° PROVA

RIFERIMENTO PROSPETTO

(A)

RIF. PROSPETTO (B)