


CASE POPOLARI IN BRINDISI - 19° LOTTO - PAL. D

SCALA 1:100

PIANTA PIANO QUARTO

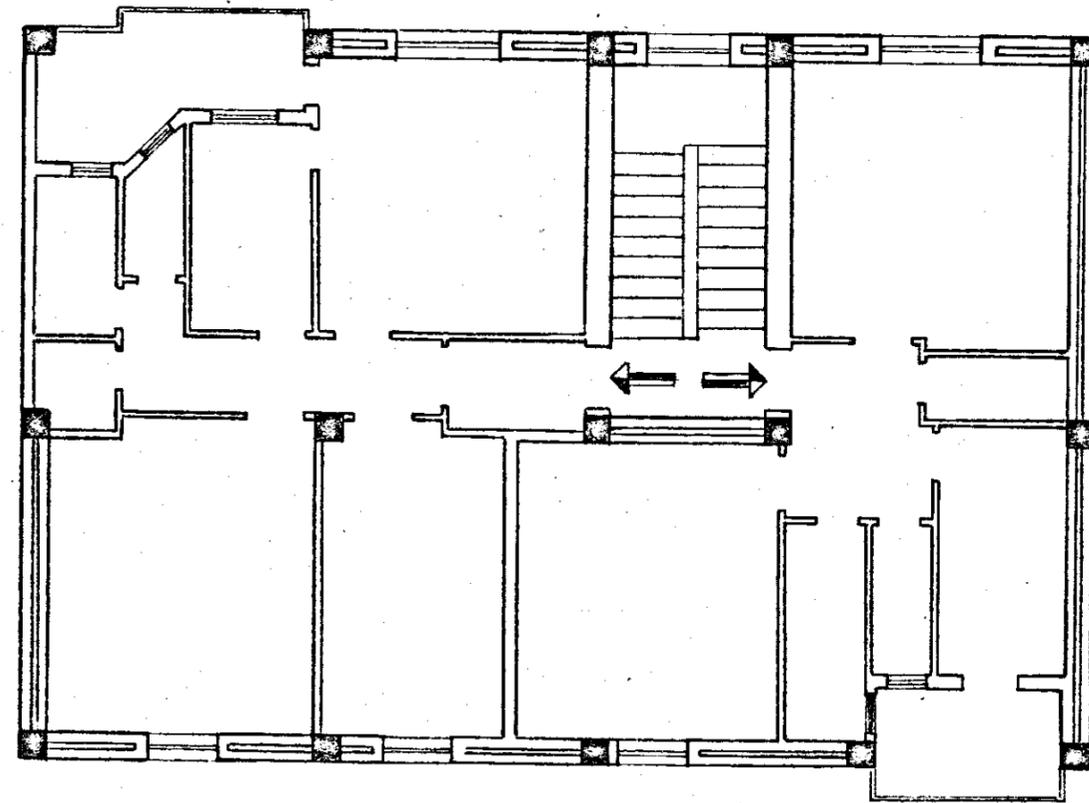

CASE POPOLARI IN BRINDISI - 19° LOTTO - PAL. D

SCALA 1:100

3/5/57

PIANTA PIANO ATTICO

h = 1,15

N. B.: non esiste vano di riparo;

