


COOP. AZZURRA c./17002

BRINDISI

pianta piano terra e sistemazione interna

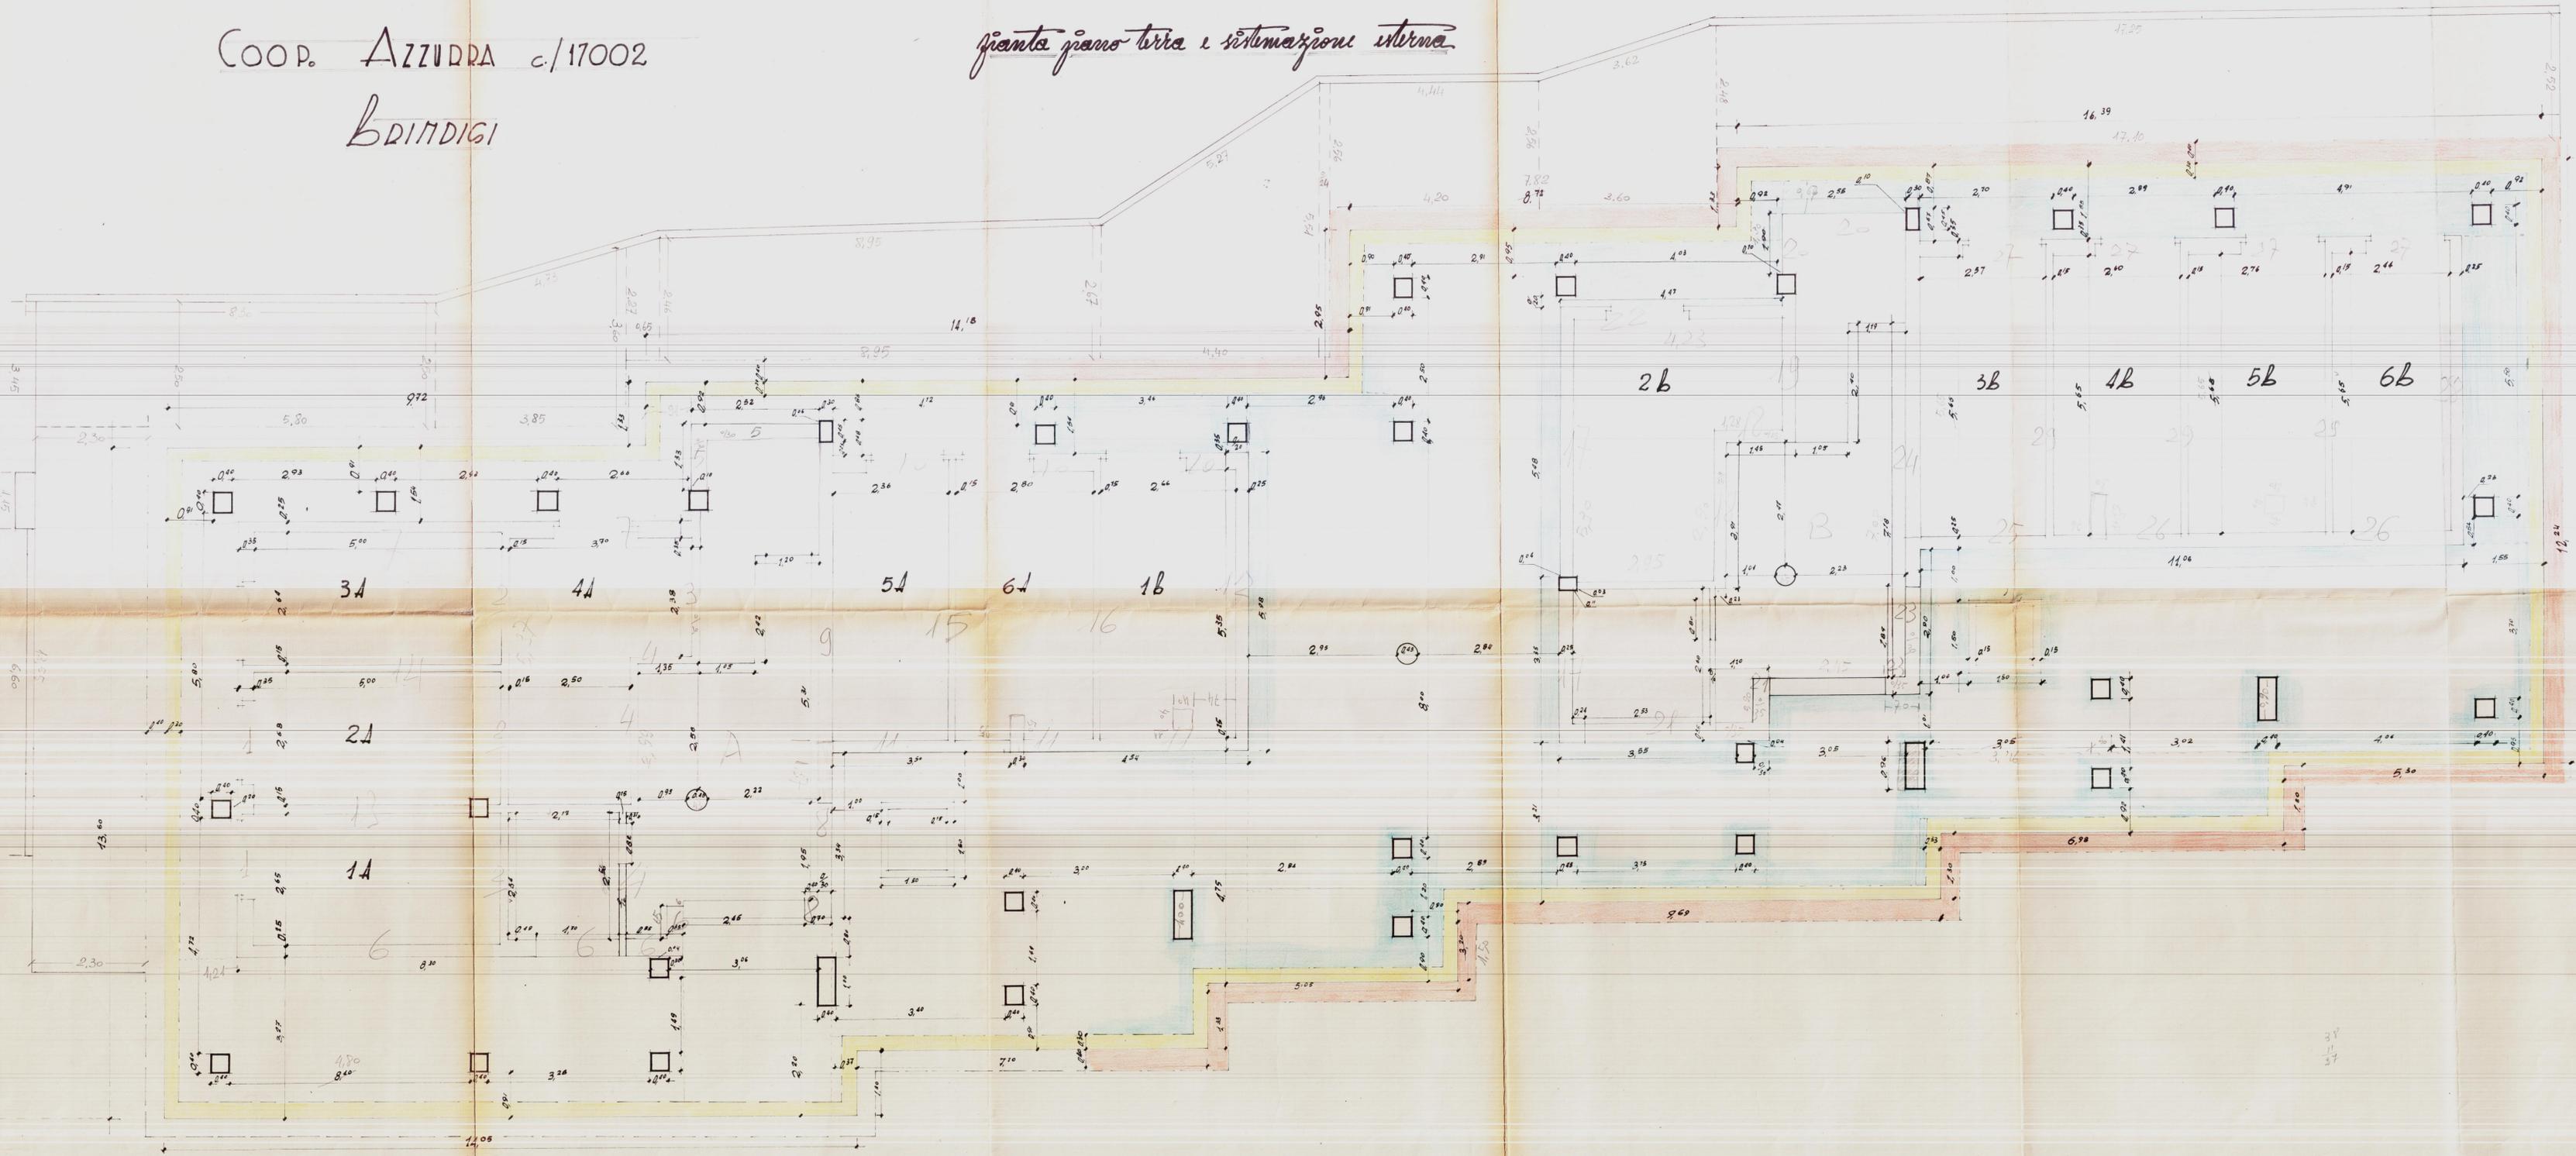

Scala 1:50