

Comune di BRINDISI
Provincia di BRINDISI
CANTIERE n° 11251 - (GESTIONE INA-CASA)
Fabbricato Unico: Palazzina B
Località - Commenda Ovest
Viale Liguria - n° civ. /A- /B- /C

n° civ. /A Int. 5- Sup. virt. mq. 76,49
Int. 6- " " " 76,75


n° civ. /B Int. 5- Sup. virt. mq. 76,49
Int. 6- " " " 76,75

n° civ. /C Int. 5- Sup. virt. mq. 76,66
Int. 6- " " " 76,66

LOCAZIONE

PIANTA PIANO SECONDO

Stessa Ditta

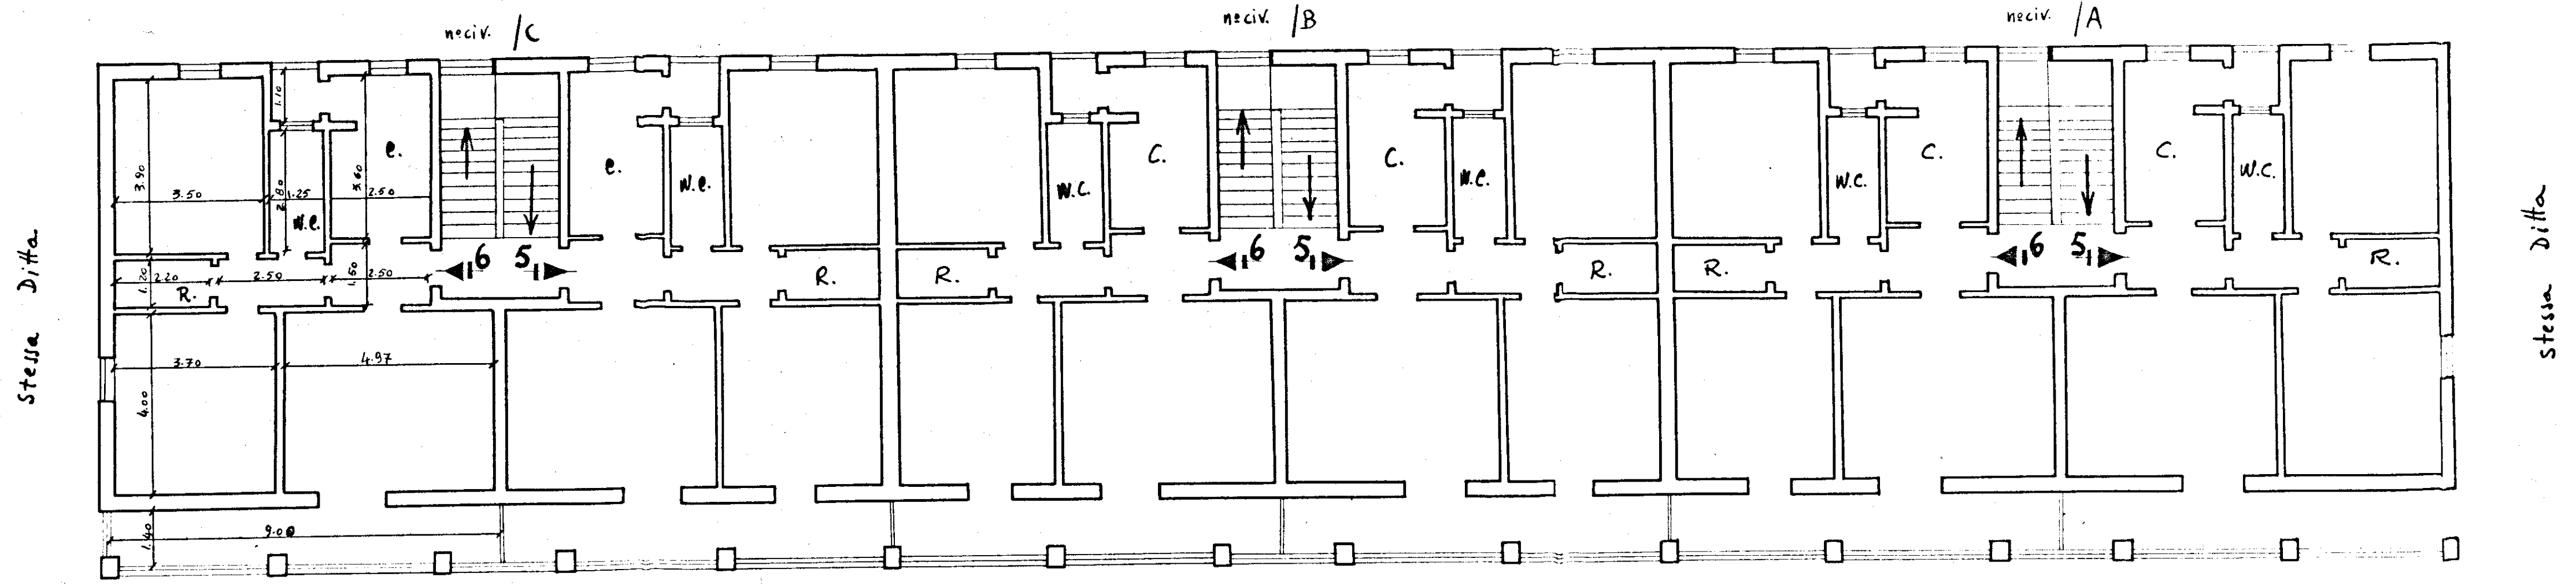

Data della compilazione Settembre 1960

Viale Liguria

Scala 1:100