
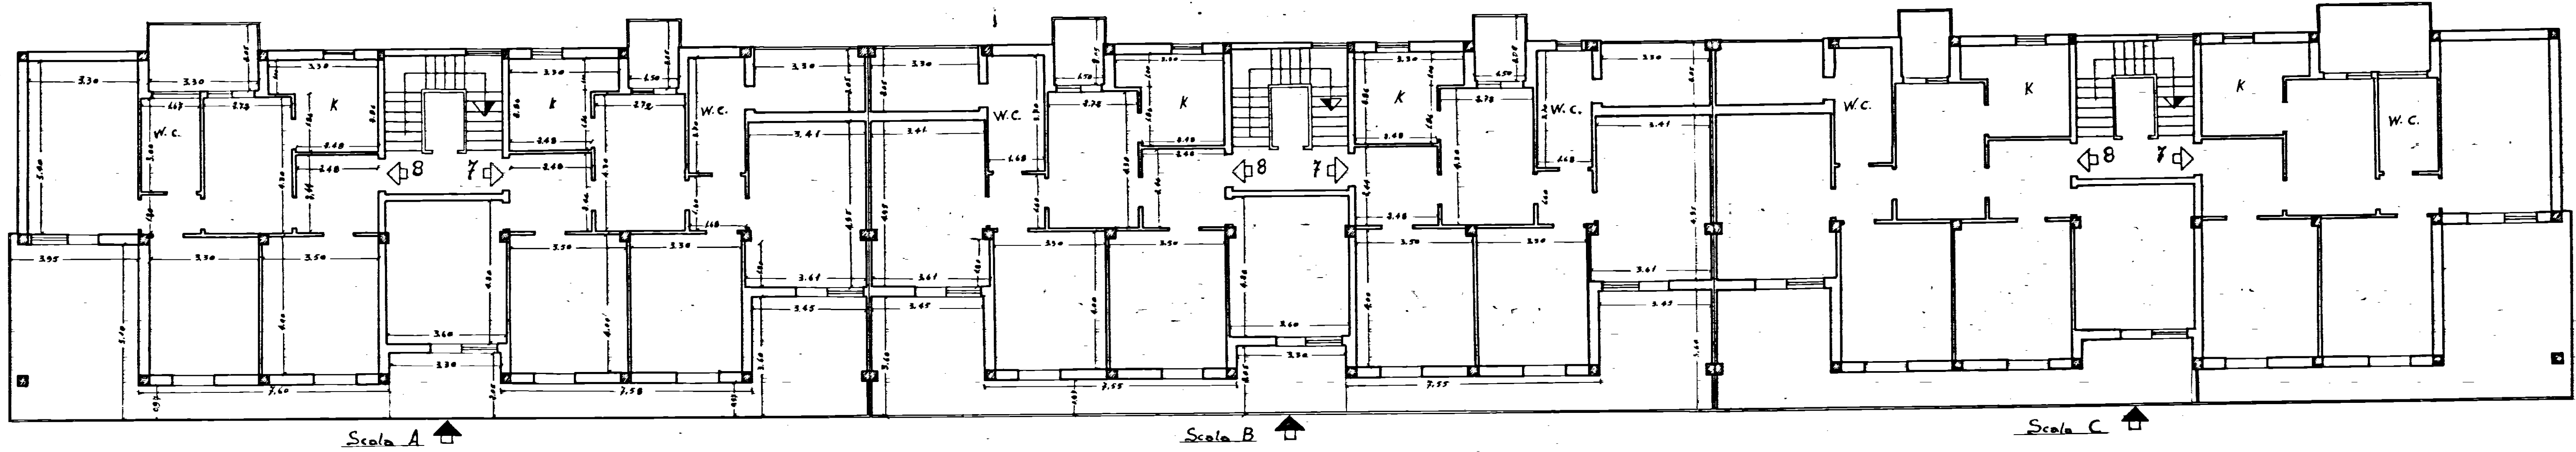


COMUNE DI SAN VITO DEI NORMANNI
PROVINCIA DI BRINDISI
CANT. 16979
Fabbricato 1
Località:
VIA TEVERE

8° civ. / A int. 7 Sup. virt. mq. 107,27 8° civ. / B int. 7 Sup. virt. mq. 90,51 8° civ. / C int. 7 Sup. virt. mq. 91,39
----- 8 ----- 107,28 ----- 8 ----- 107,27

Locazione

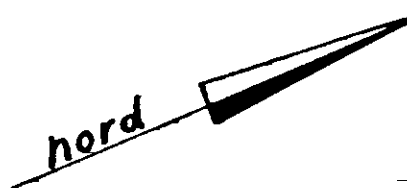

PIANTA PIANO QUARTO

Data della compilazione Luglio 1962

Scala 1:100