


ISTITUTO AUTONOMO CASE POPOLARI PER LA PROVINCIA DI BRINDISI


PROGETTO DI CASE POPOLARI IN

DIANTE


SCALA 1:100

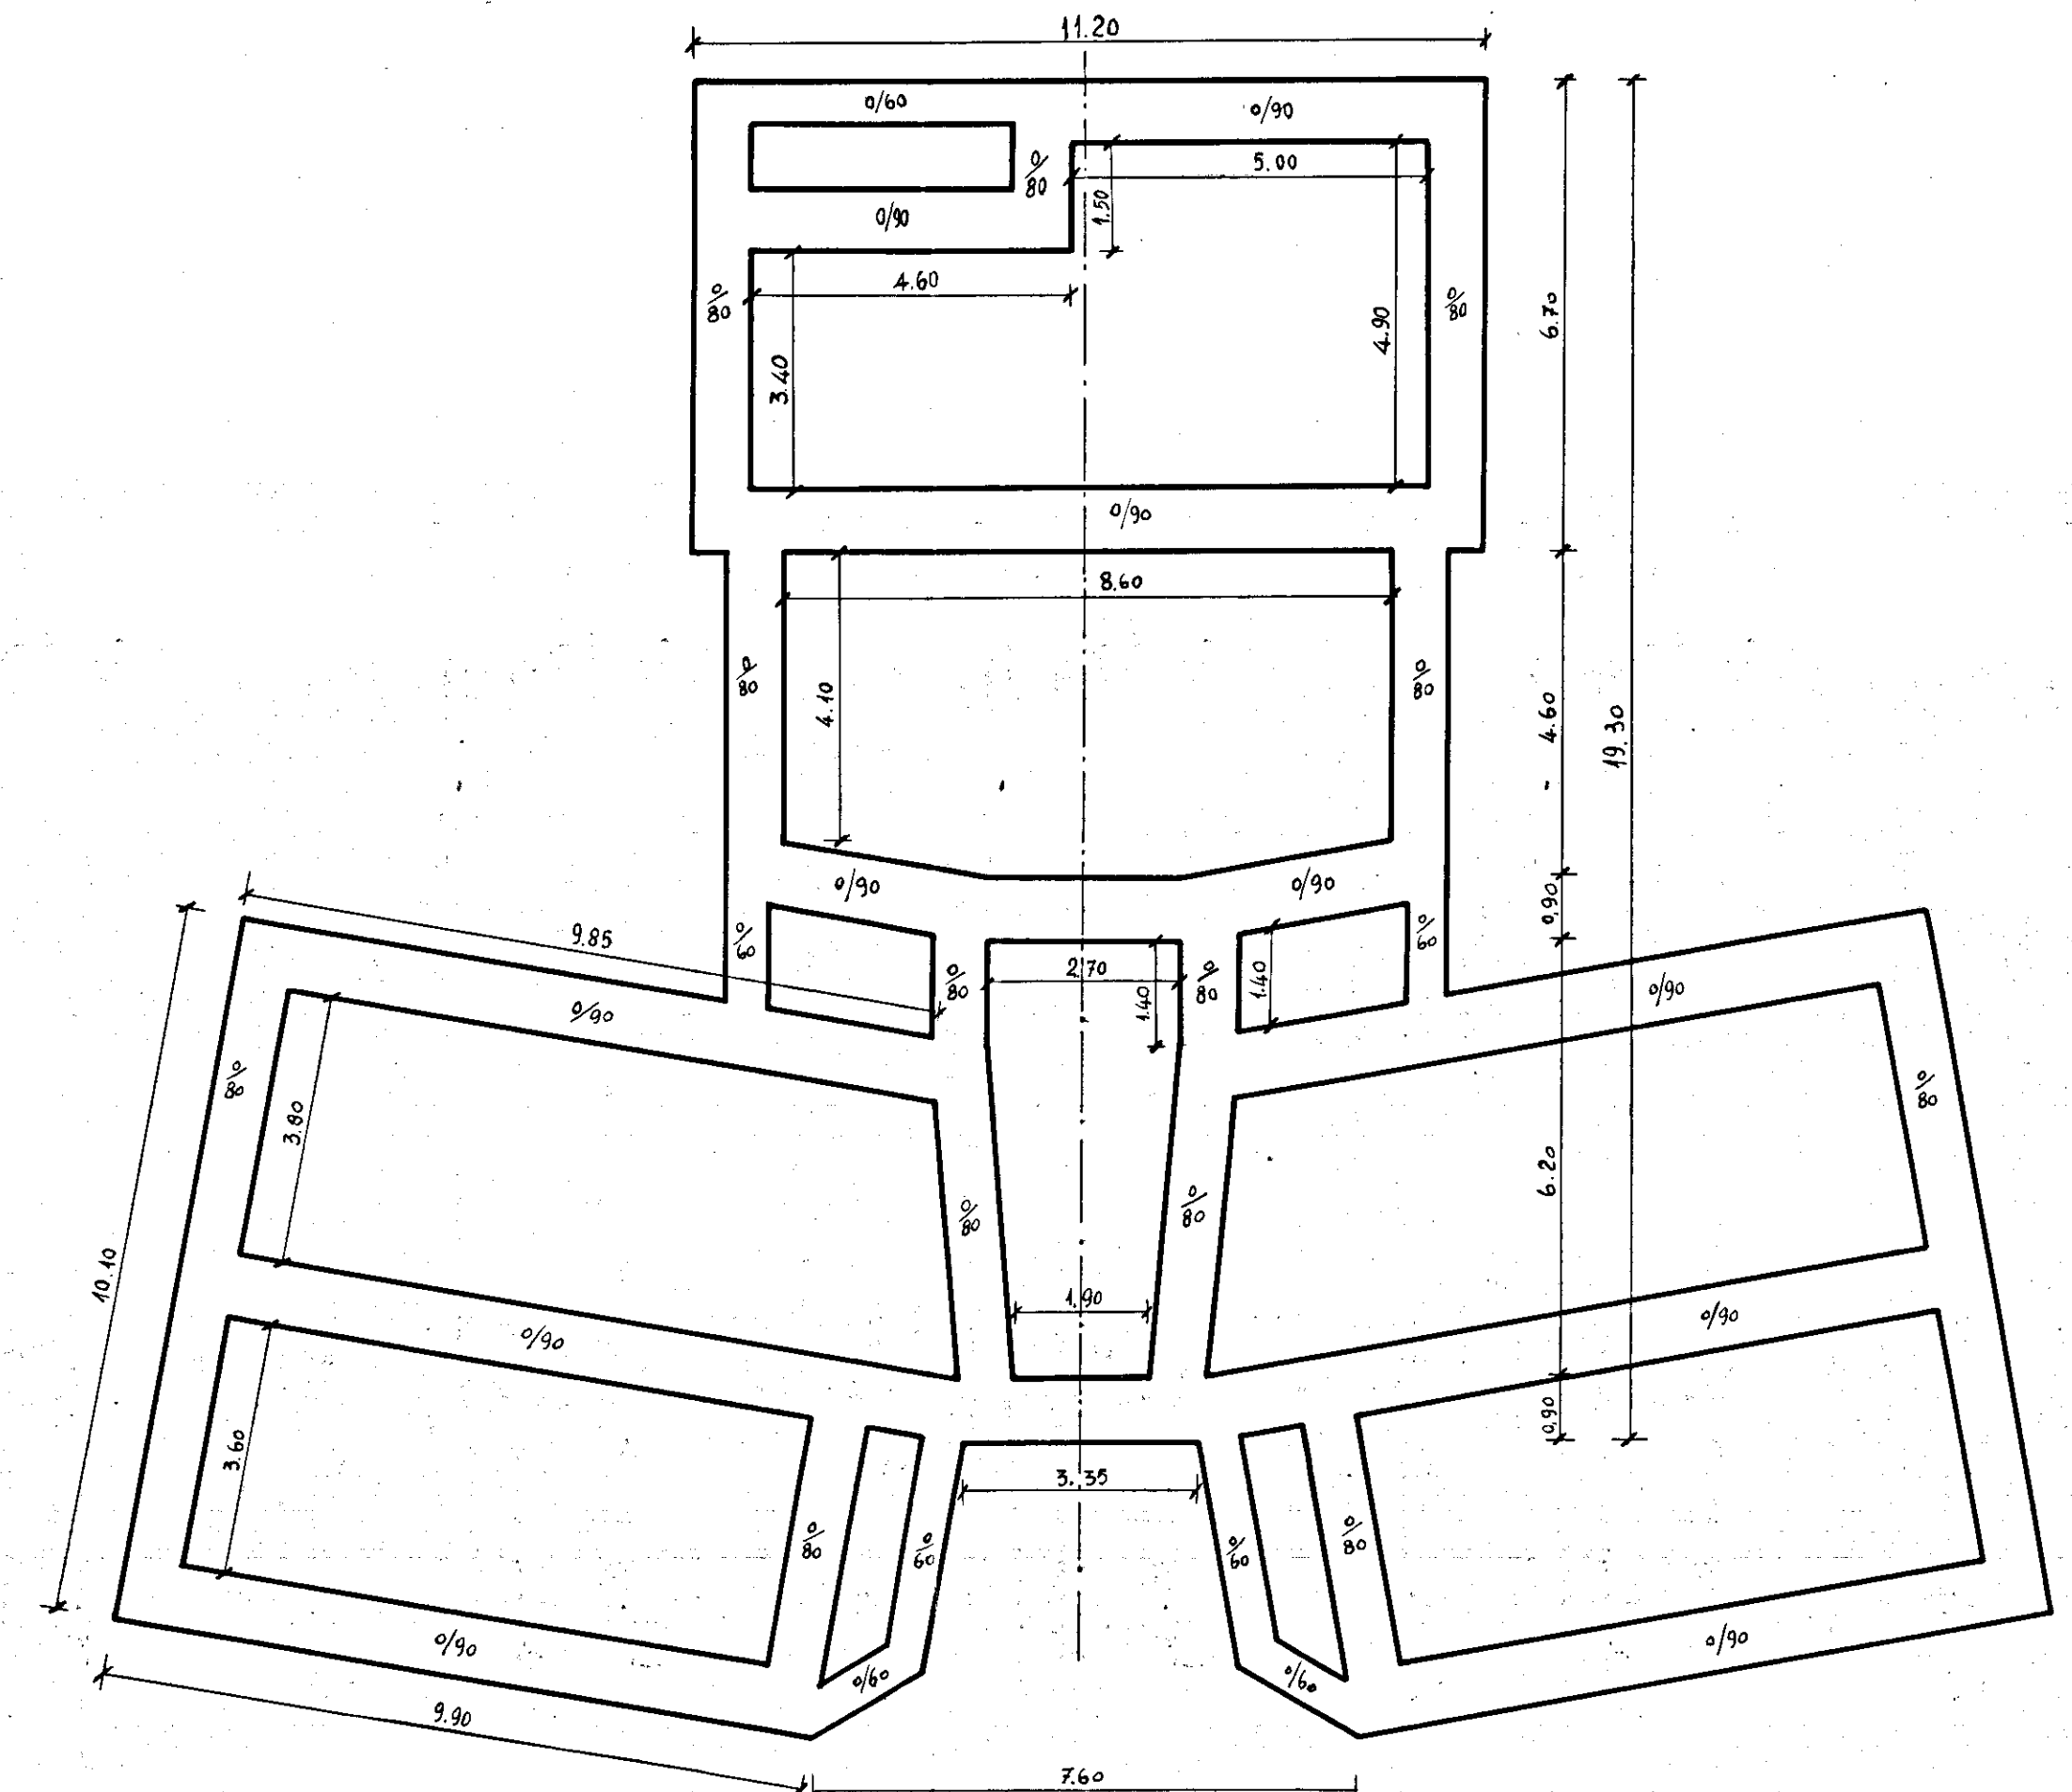


Pianta Piano Fondazioni

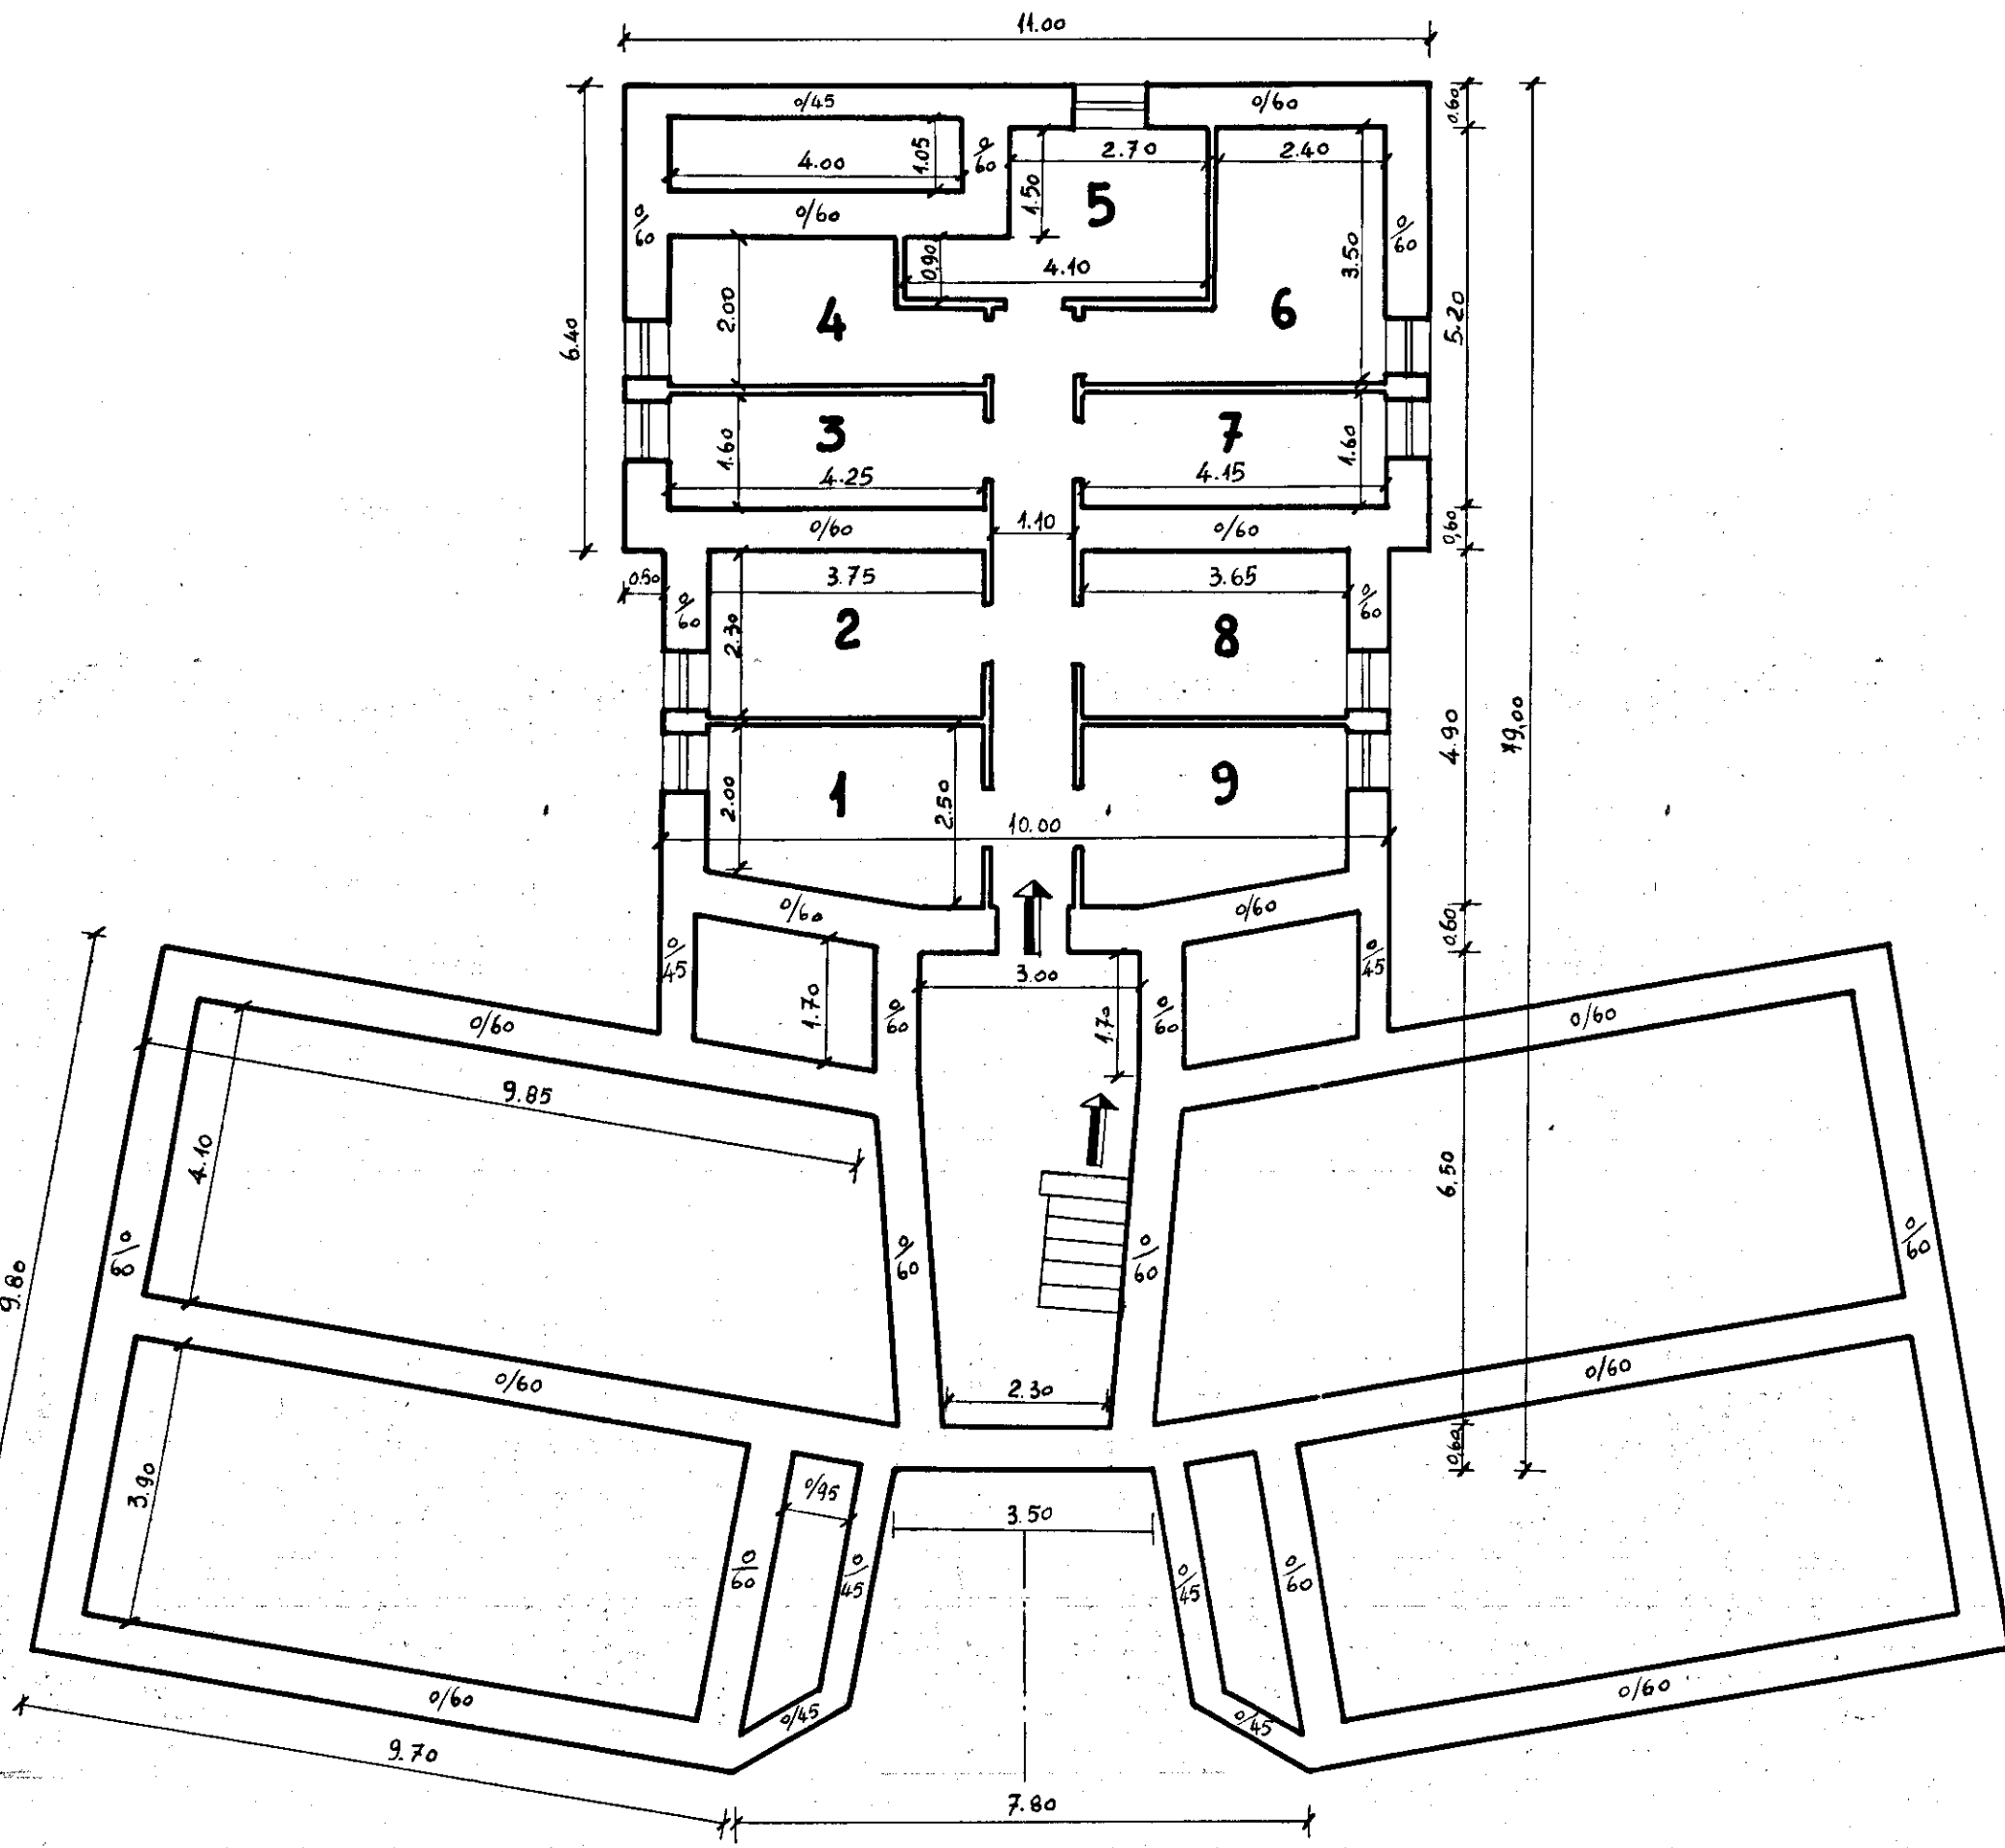

Pianta Piano Seminterrato

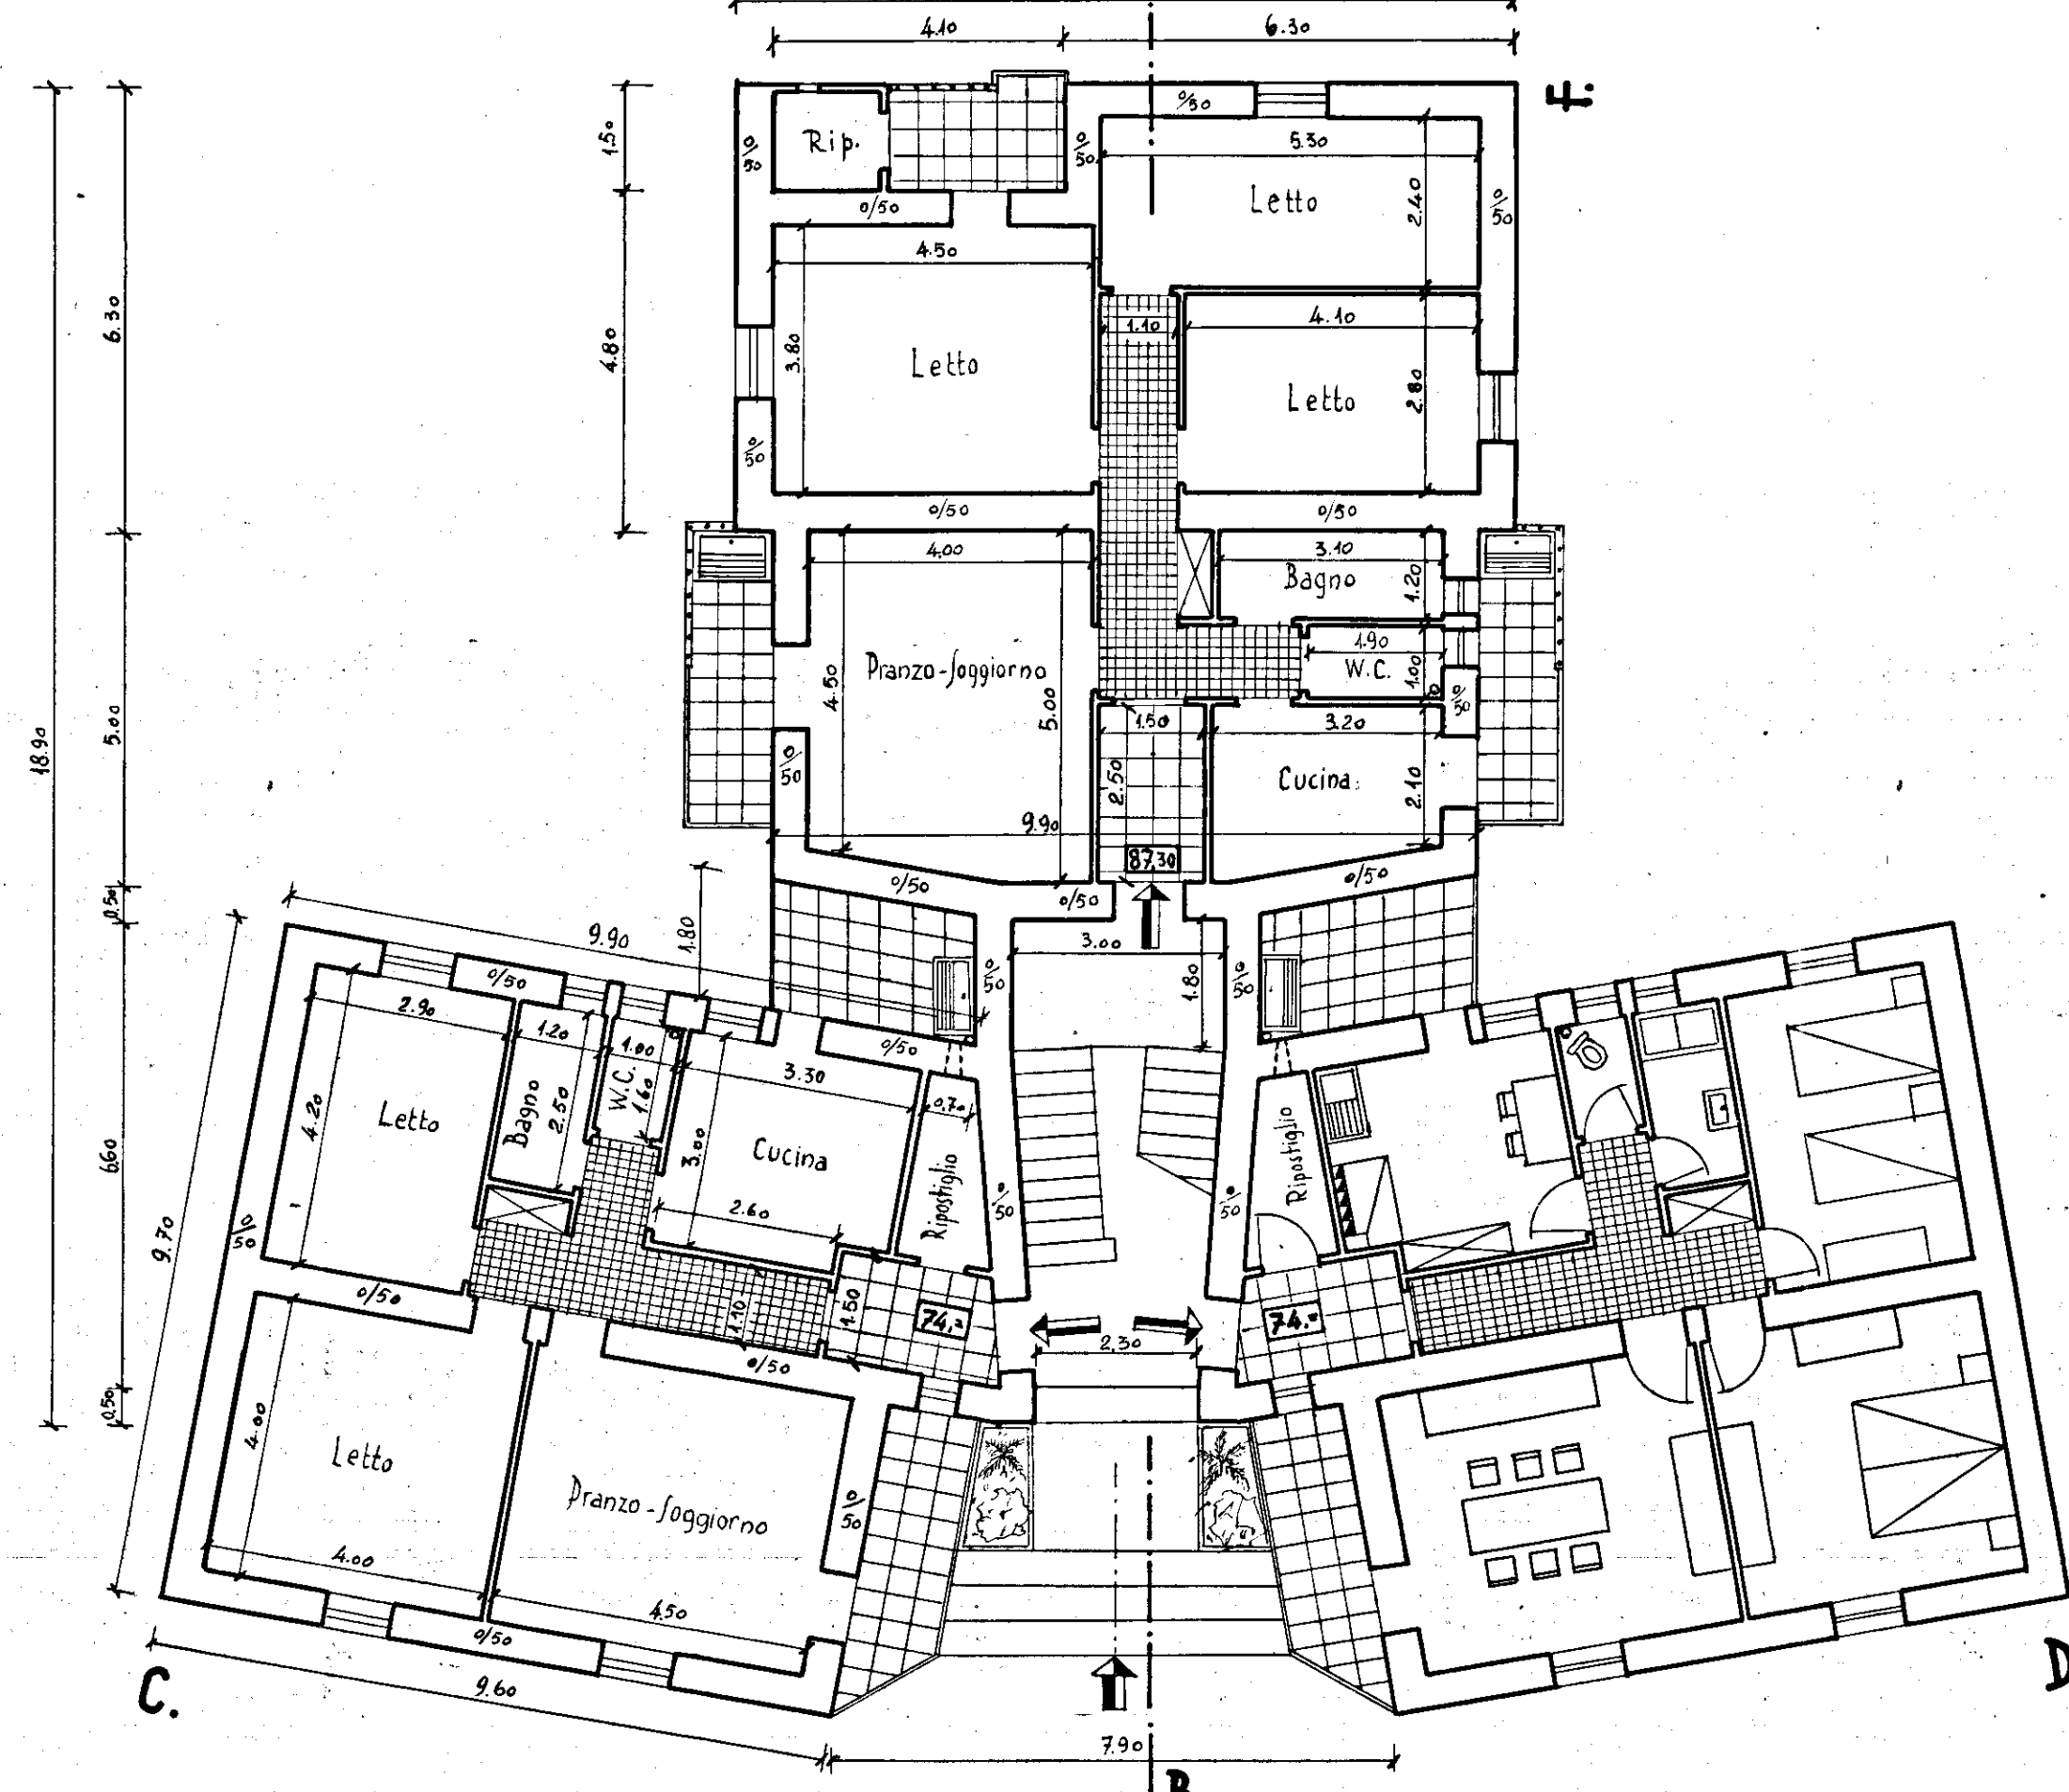

Pianta Piano Terra e Primo Piano

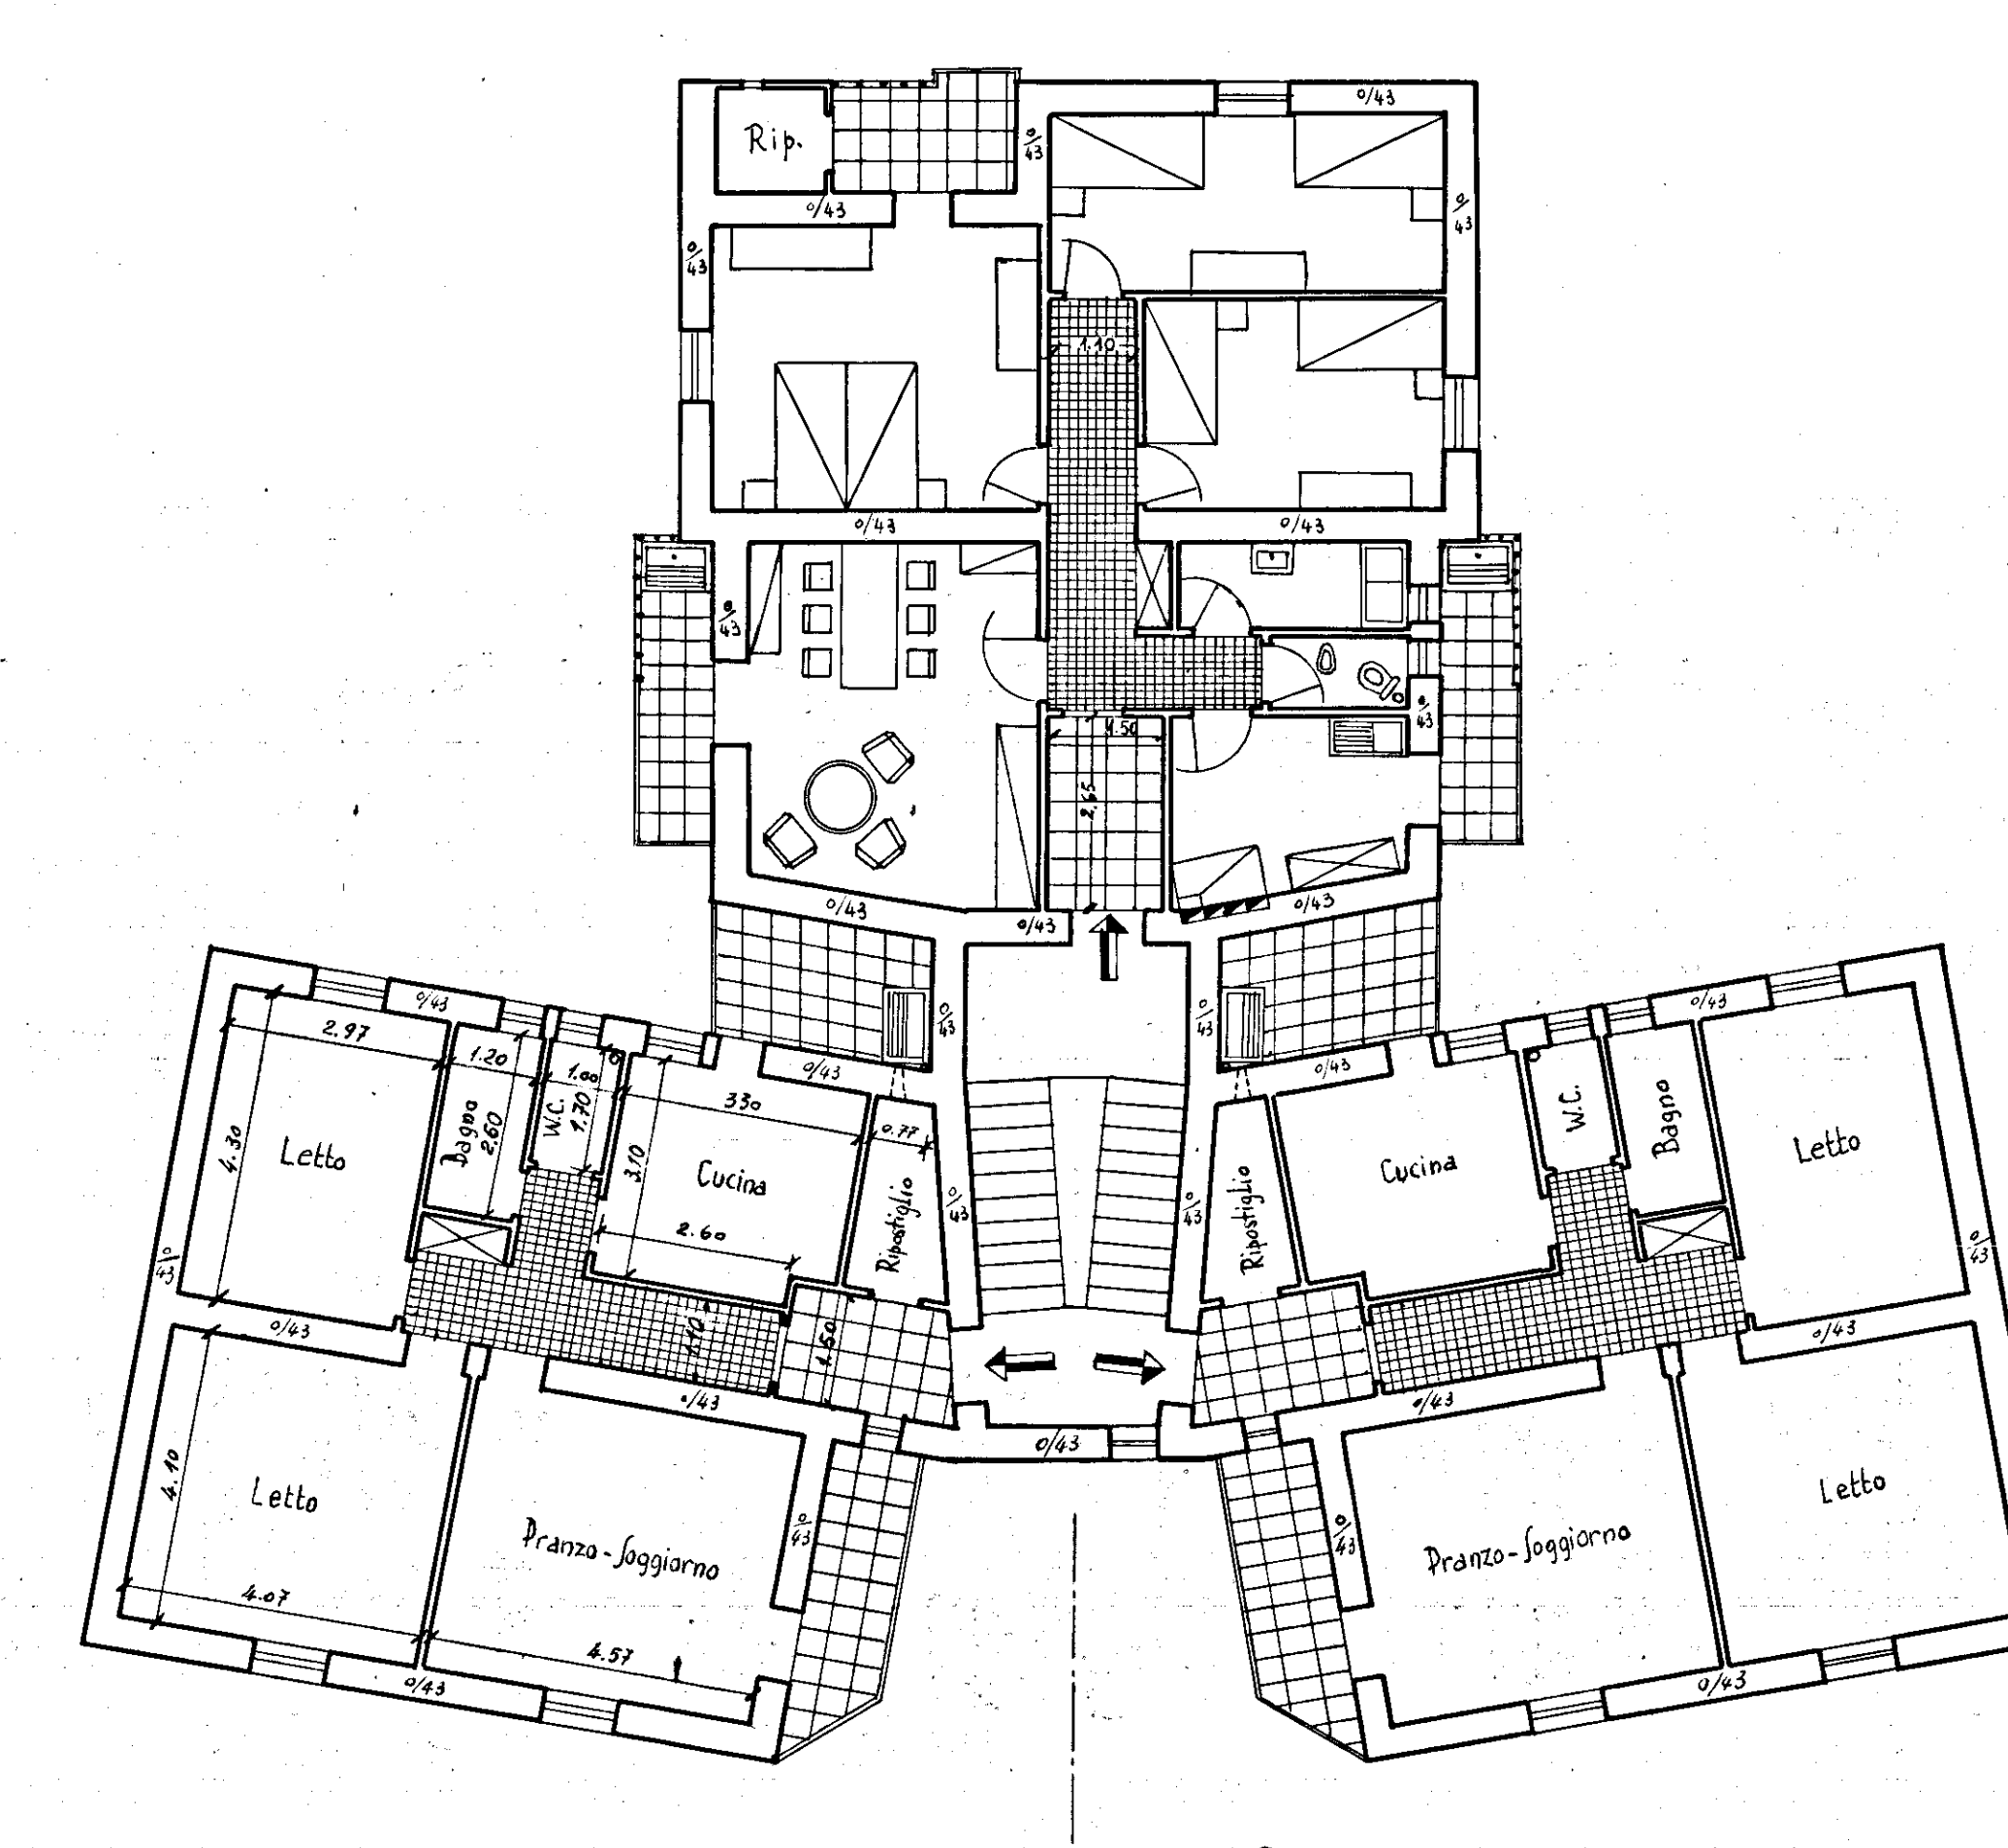

Pianta Secondo Piano