


CASE POPOLARI IN FASANO - LOTTO 6°

Scala 1:100

PIANTA PIANO SECONDO

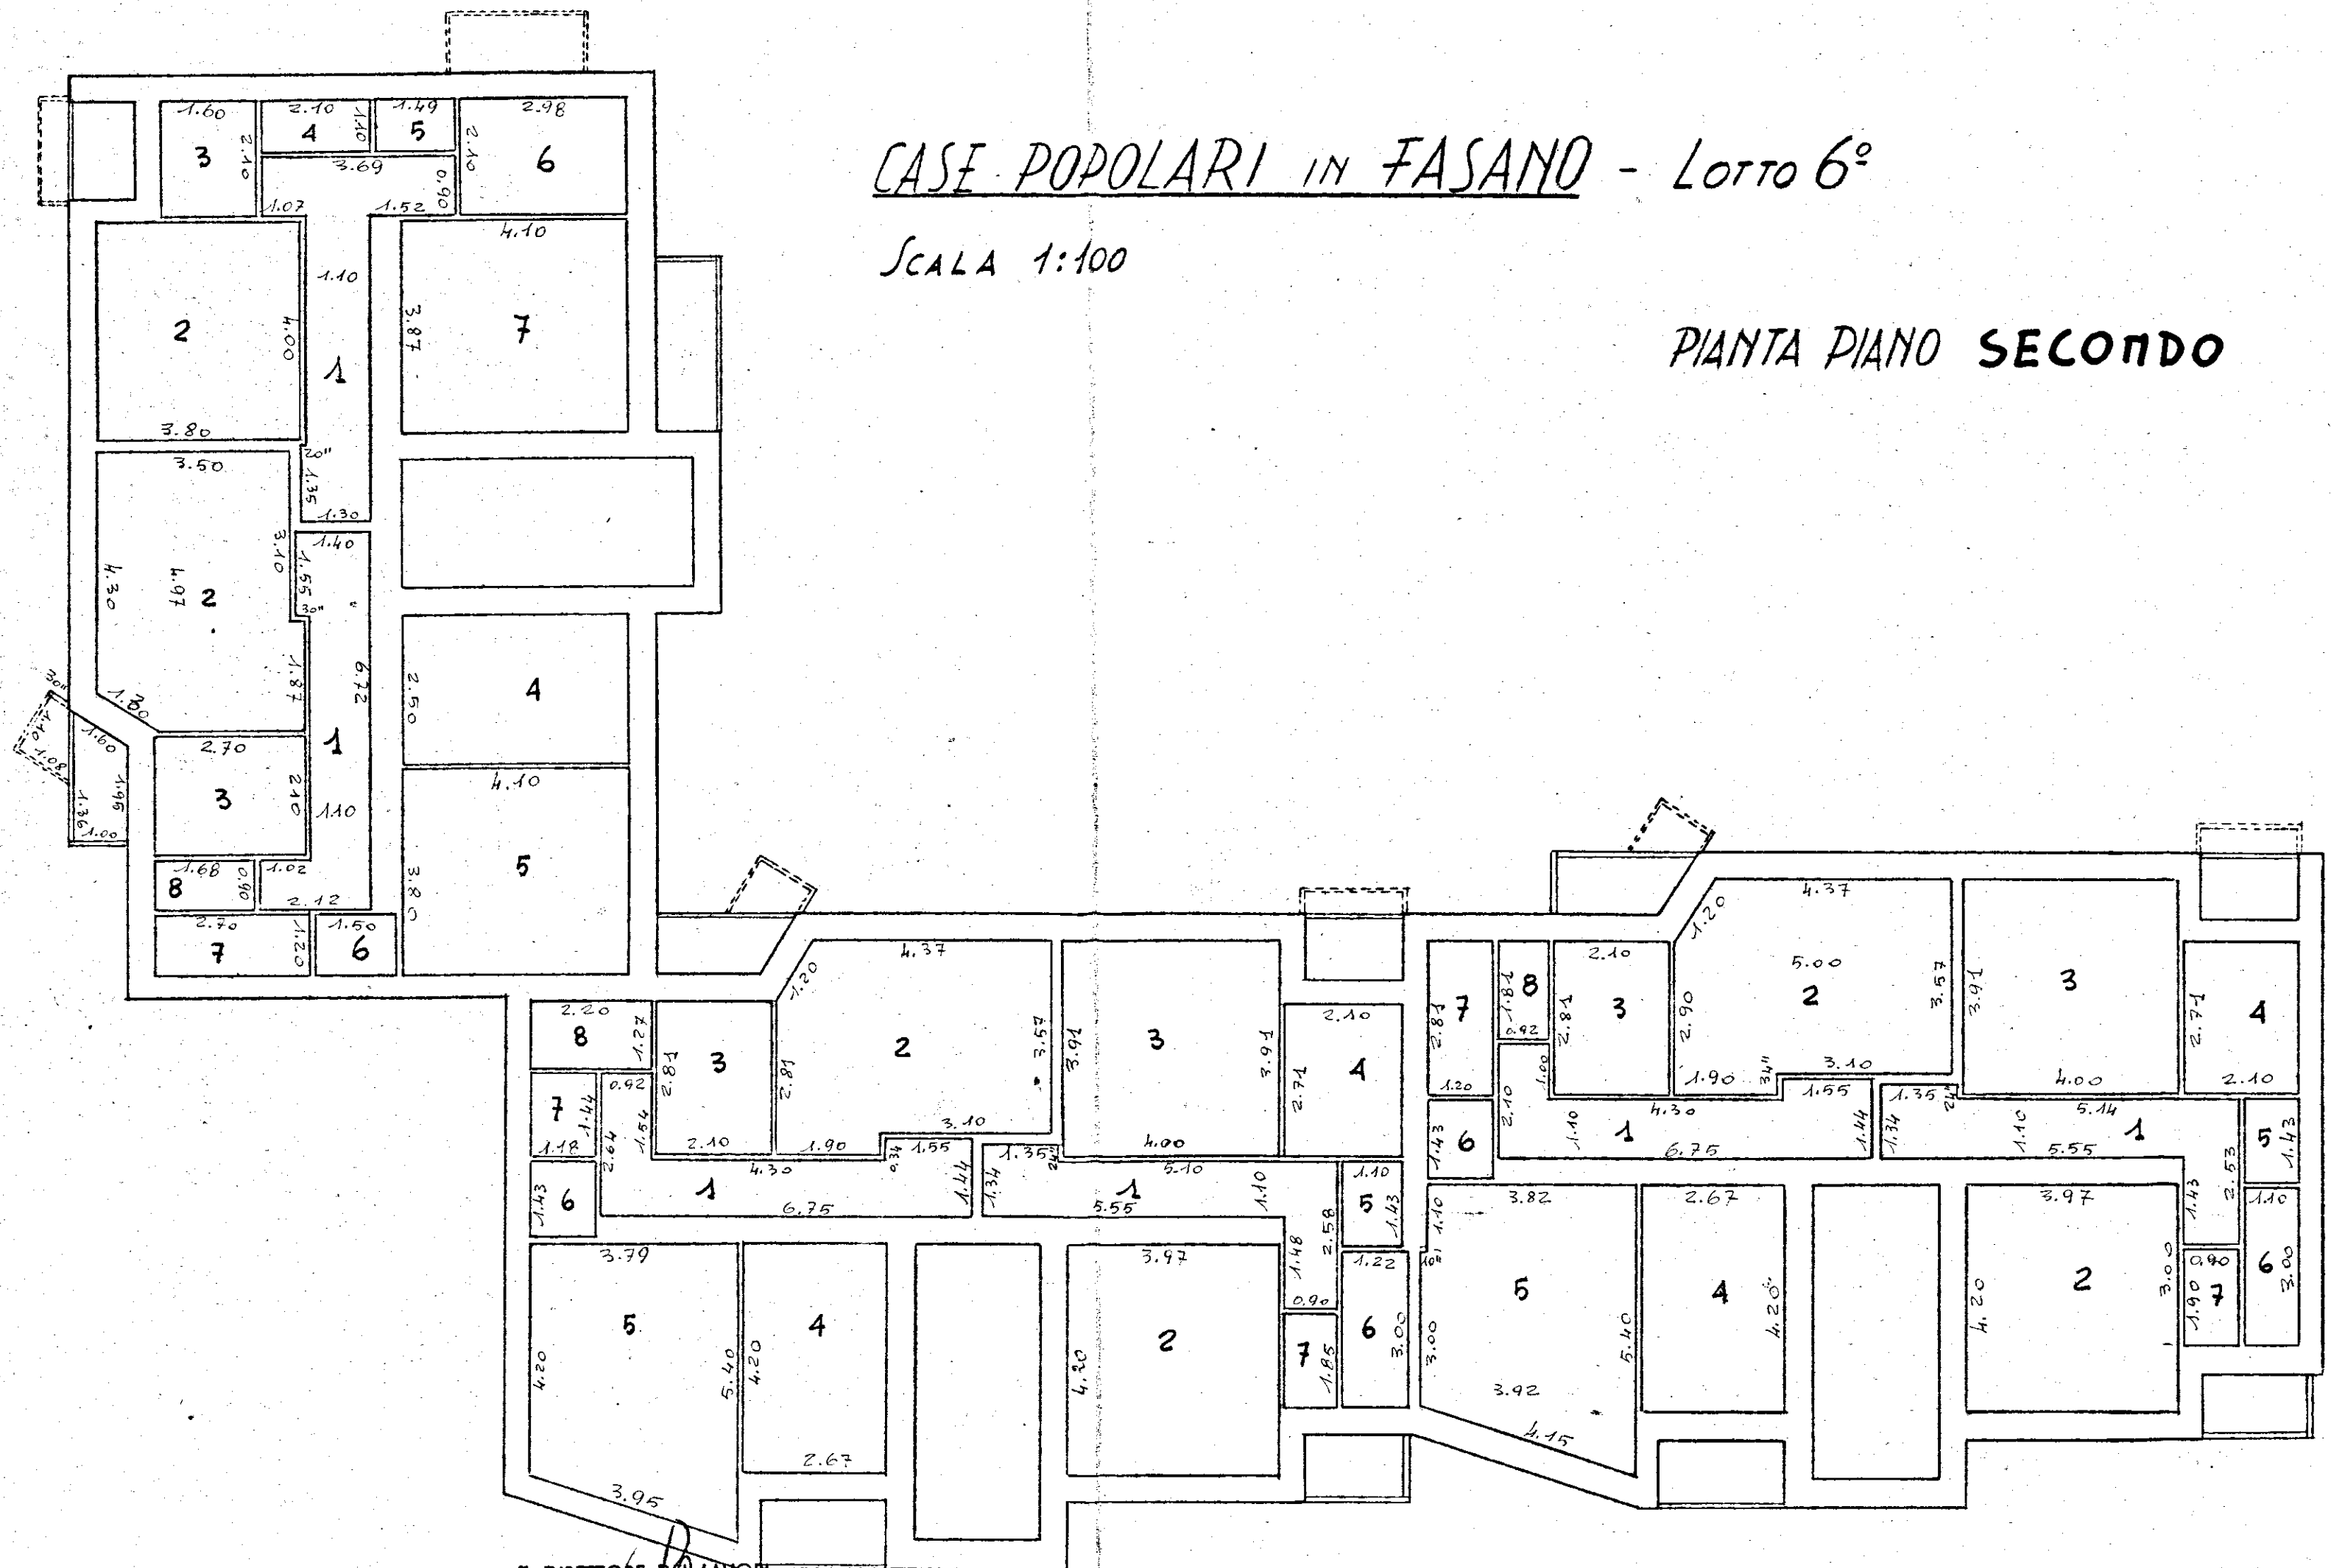

L'IMPRESA

DIRETTORE DEI LAVORI