




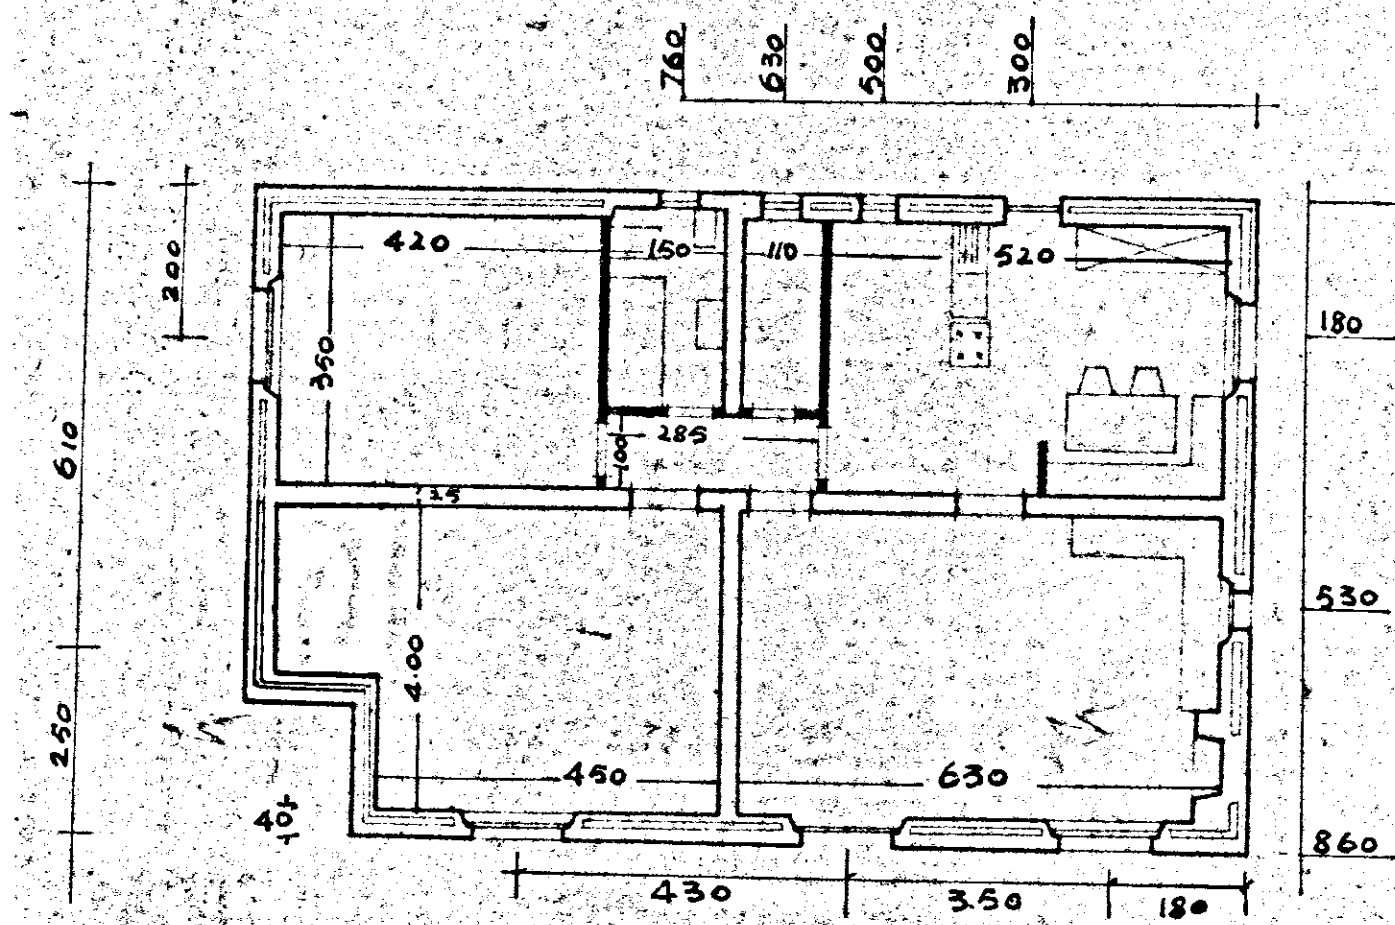


PIANTA PIANO TERRA

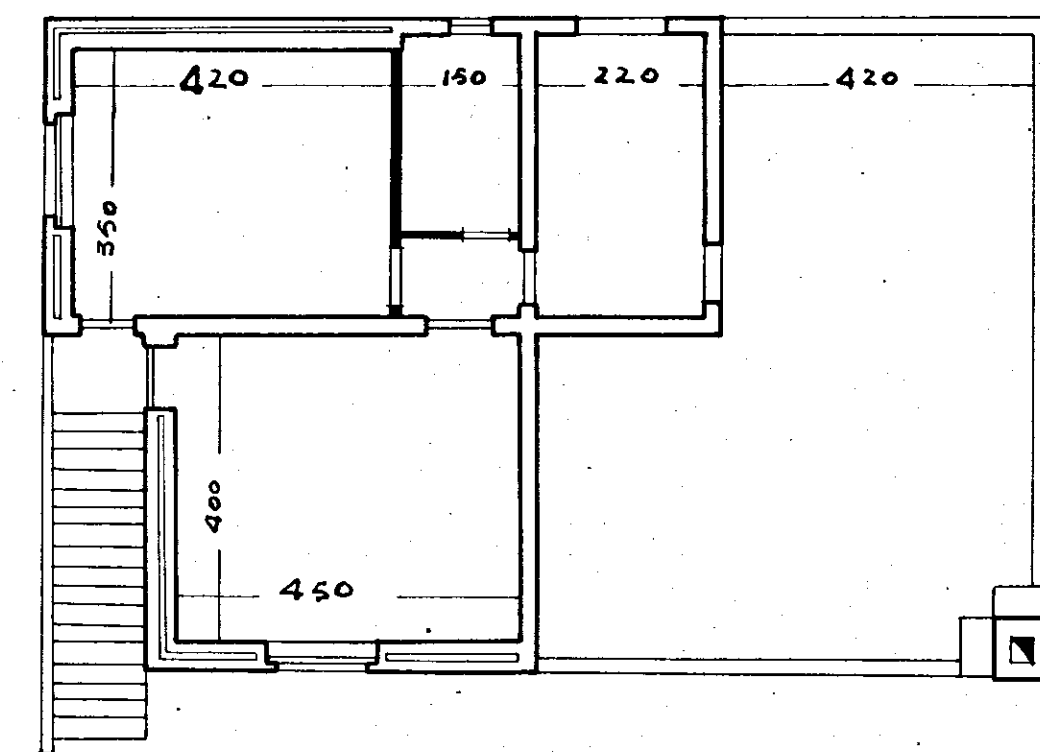


PIANTA PIANO PRIMO

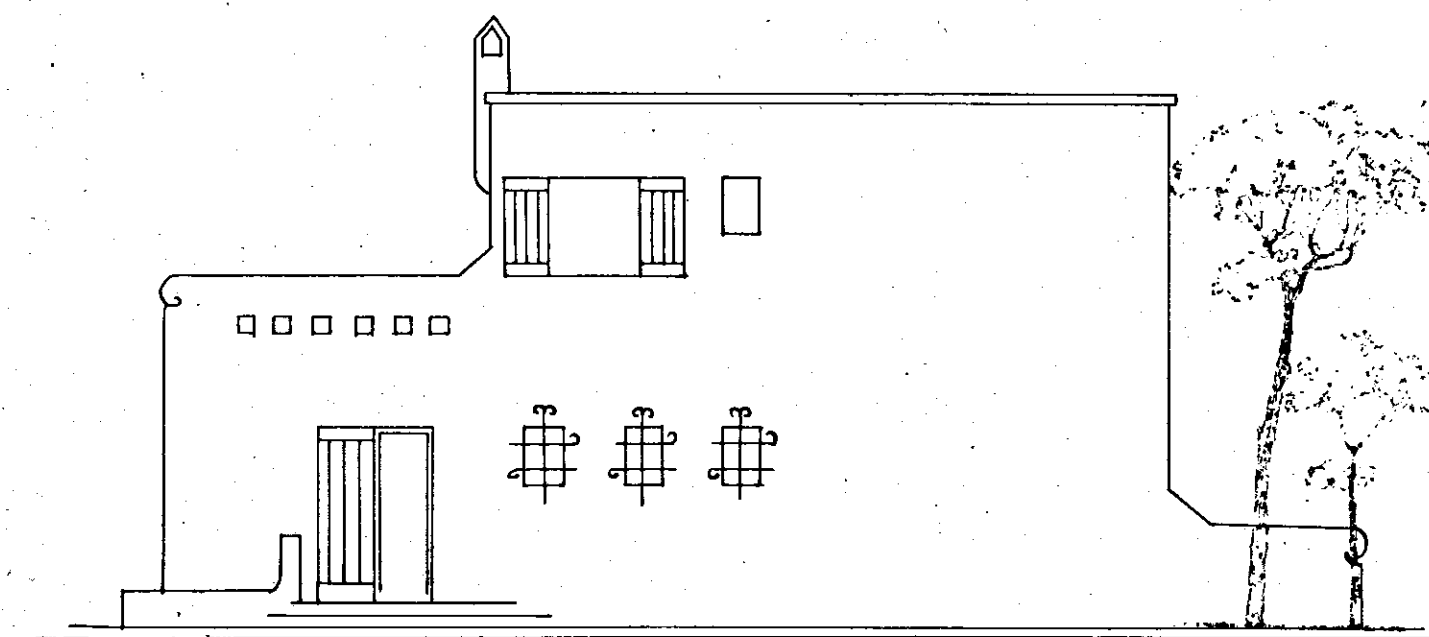


RETRO PROSPETTO

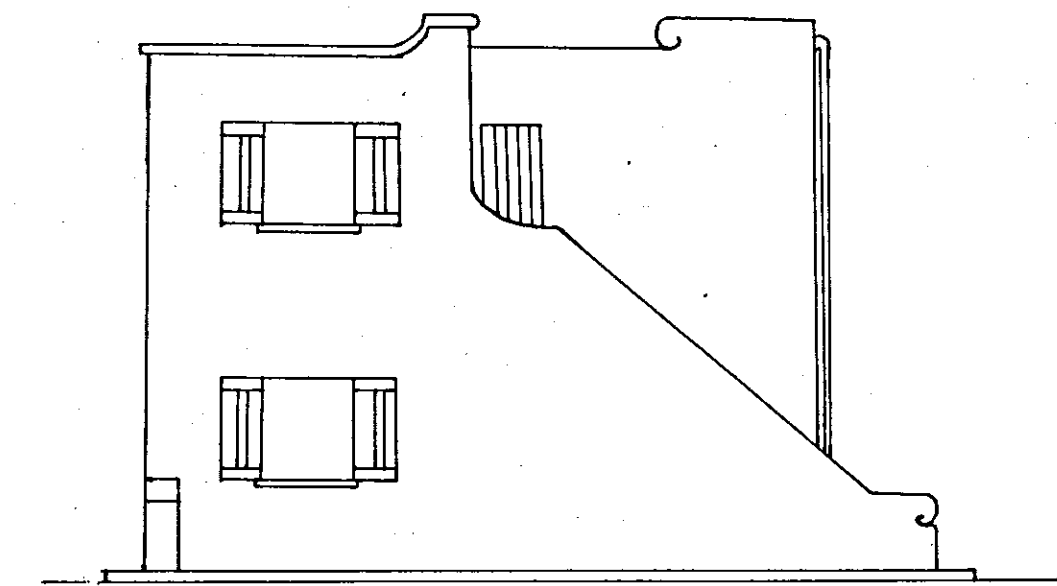


FIANCO SINISTRO

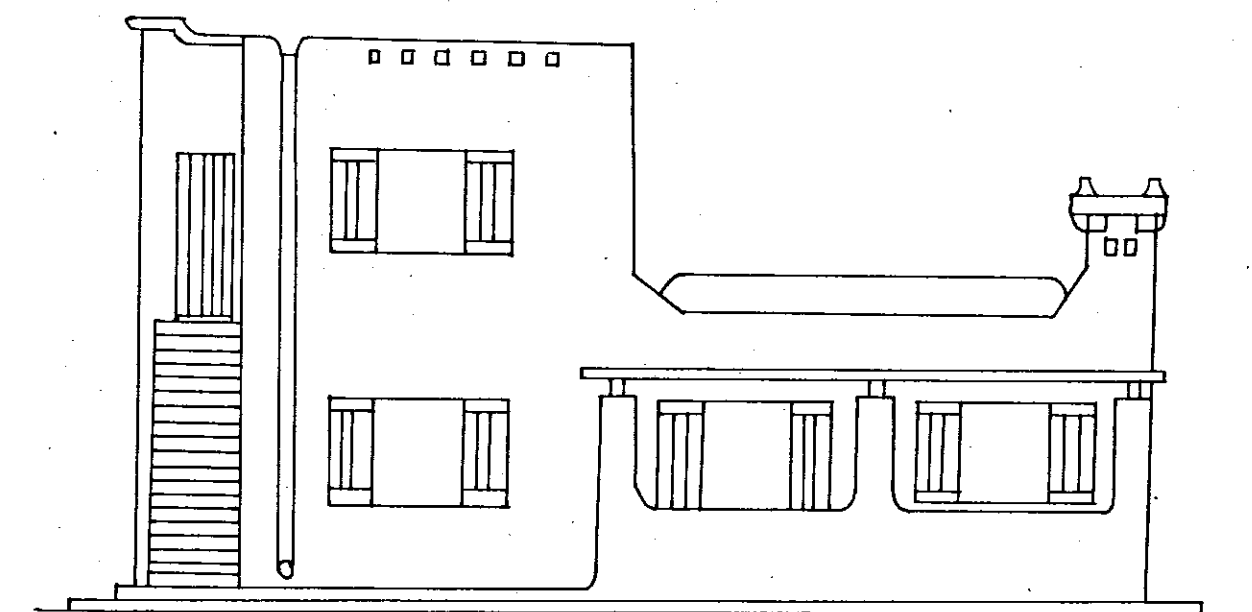

PROSPETTO

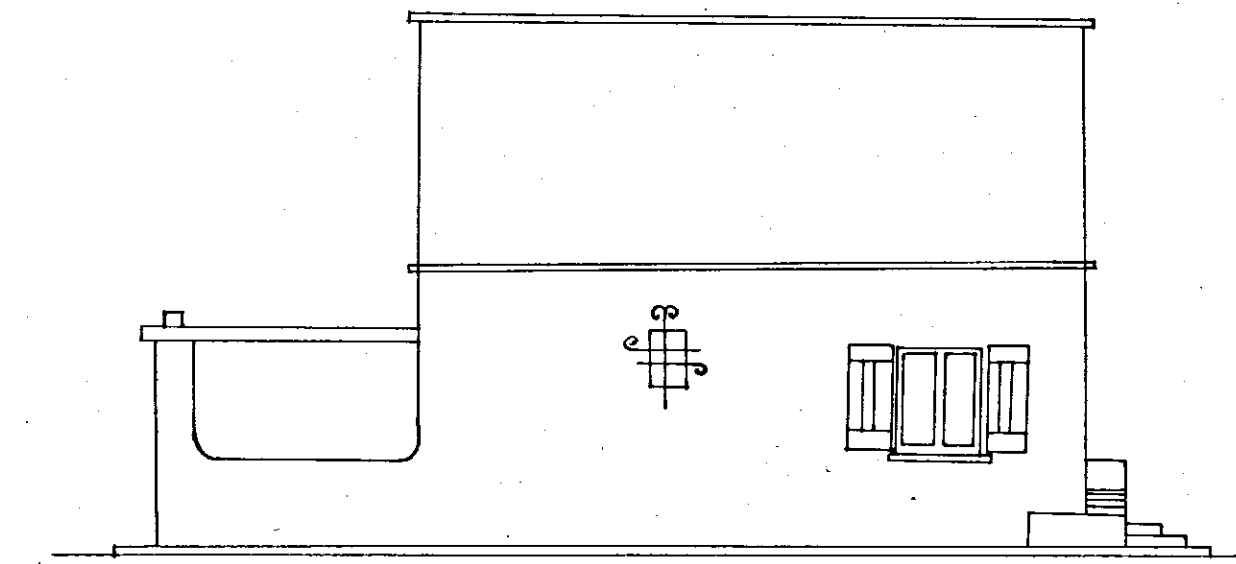

FIANCO DESTRO

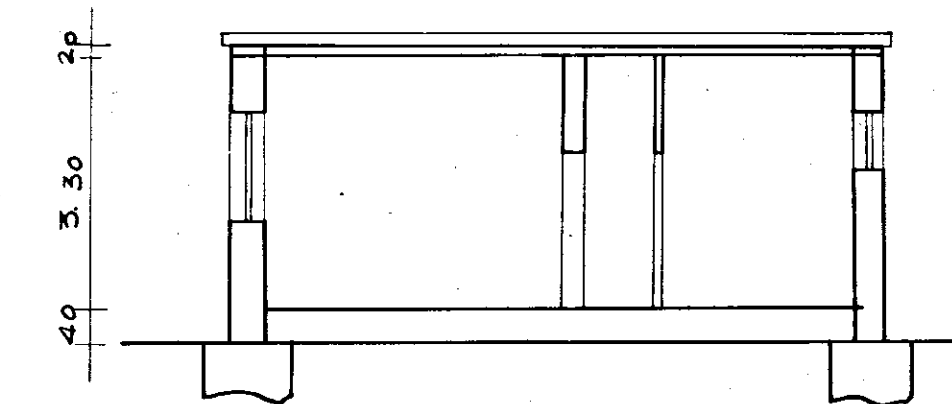

SEZIONE

S.R.L. COOPERATIVA ORIGANO EDILIZIA ECONOMICA POPOLARE	
SCALA 1:100	TIPO D
PROGETTISTI: ING. N. VIVARELLI	PROGETTO per la costruzione di abitazioni uni familiari in localita' Monticelli VILLANOVA agro di OSTIGLIA