

41


Visto il verbale della C.E.C.
L'INGEGNERE CAPO

P. Perrino

COMMISSIONE EDILIZIA
17 GIU. 1978
PARERE FAVOREVOLE



[Signature]
SINDACO
ALL'ORGANISTICA DELEGATO
(Dr. Luigi Capone)

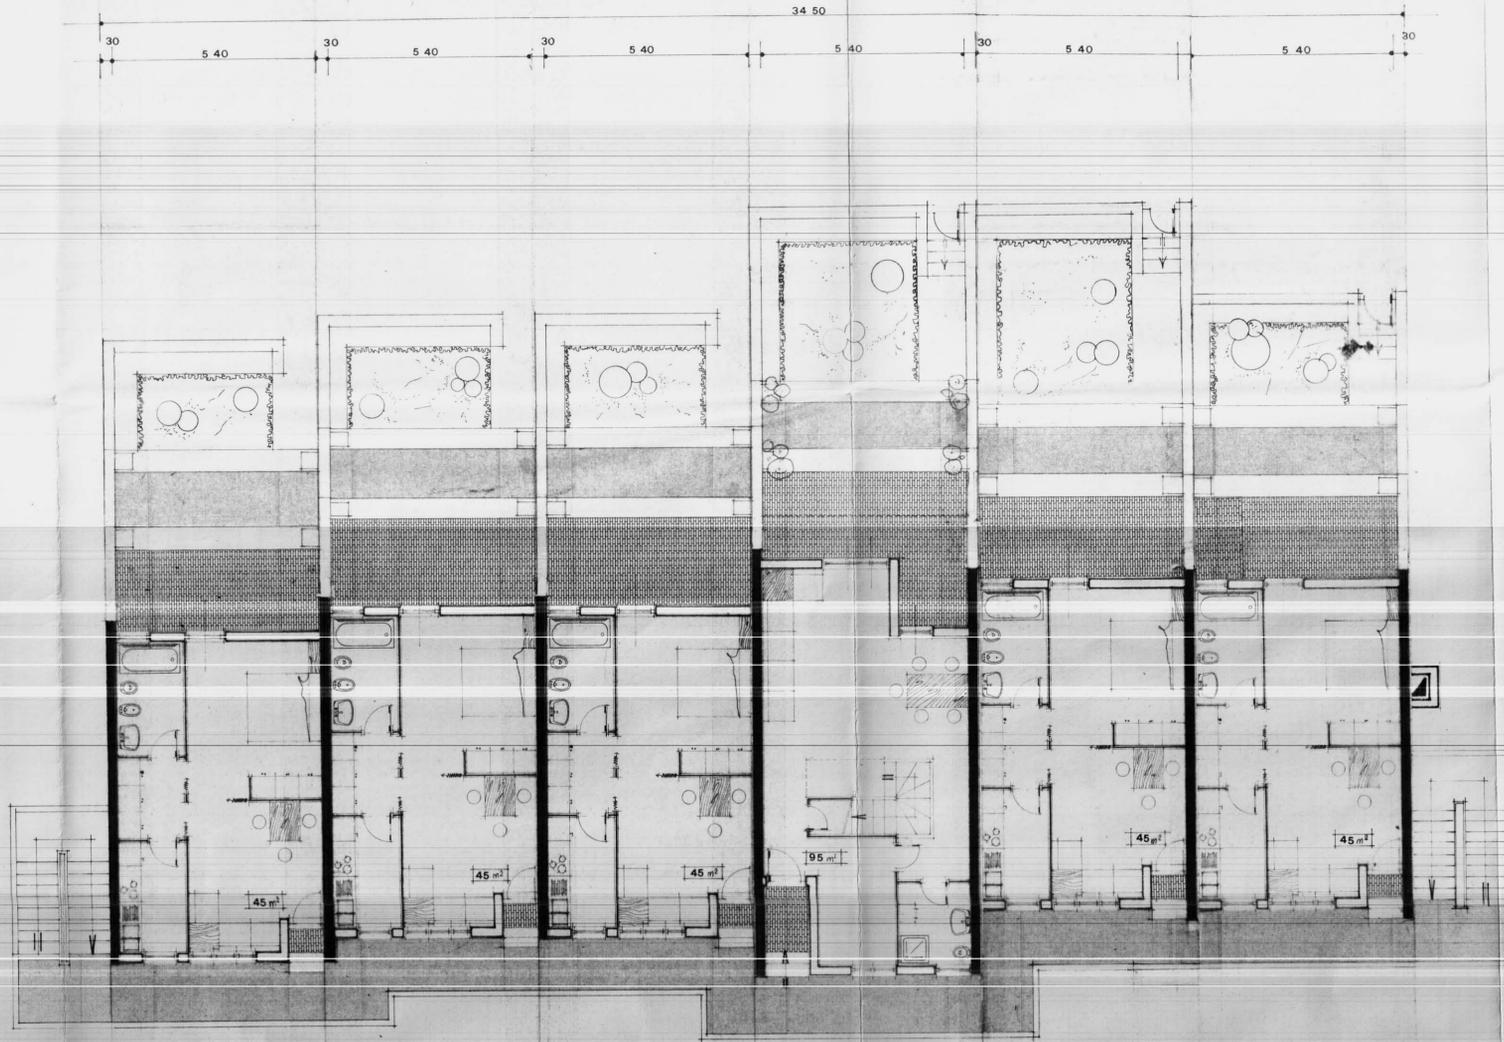

22.00

40.10

ISTITUTO AUTONOMO CASE POPOLARI - BR

LEGGE 8 AGOSTO 1977 N. 513 PROGRAMMA INTERVENTO 001 63 1

PROGETTO PER LA COSTRUZIONE DI ALLOGGI POPOLARI IN BRINDISI

LOTTO A₂ C₁

ALLOGGI N. 47 (27 DA MQ. 95 E 20 DA MQ. 45)

EDIFICIO A SPINA ALLOGGI N. 3 DA 95 MQ. E 14 DA 45 MQ.

PIANTA PIANO SECONDO

SCALA 1:100

DATA

AGGIORNAMENTI

IL PRESIDENTE

VICEDIRETTORE TECNICO (Dr. Pietro ORESTA)

[Signature]

TAV. 4

