


CASE POPOLARI IN BRINDISI

Scala 1:100

LOTTO 22^e


Pianta Piano

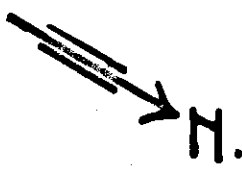

via O. FLACCO

stessa Ditta

via Ronolo

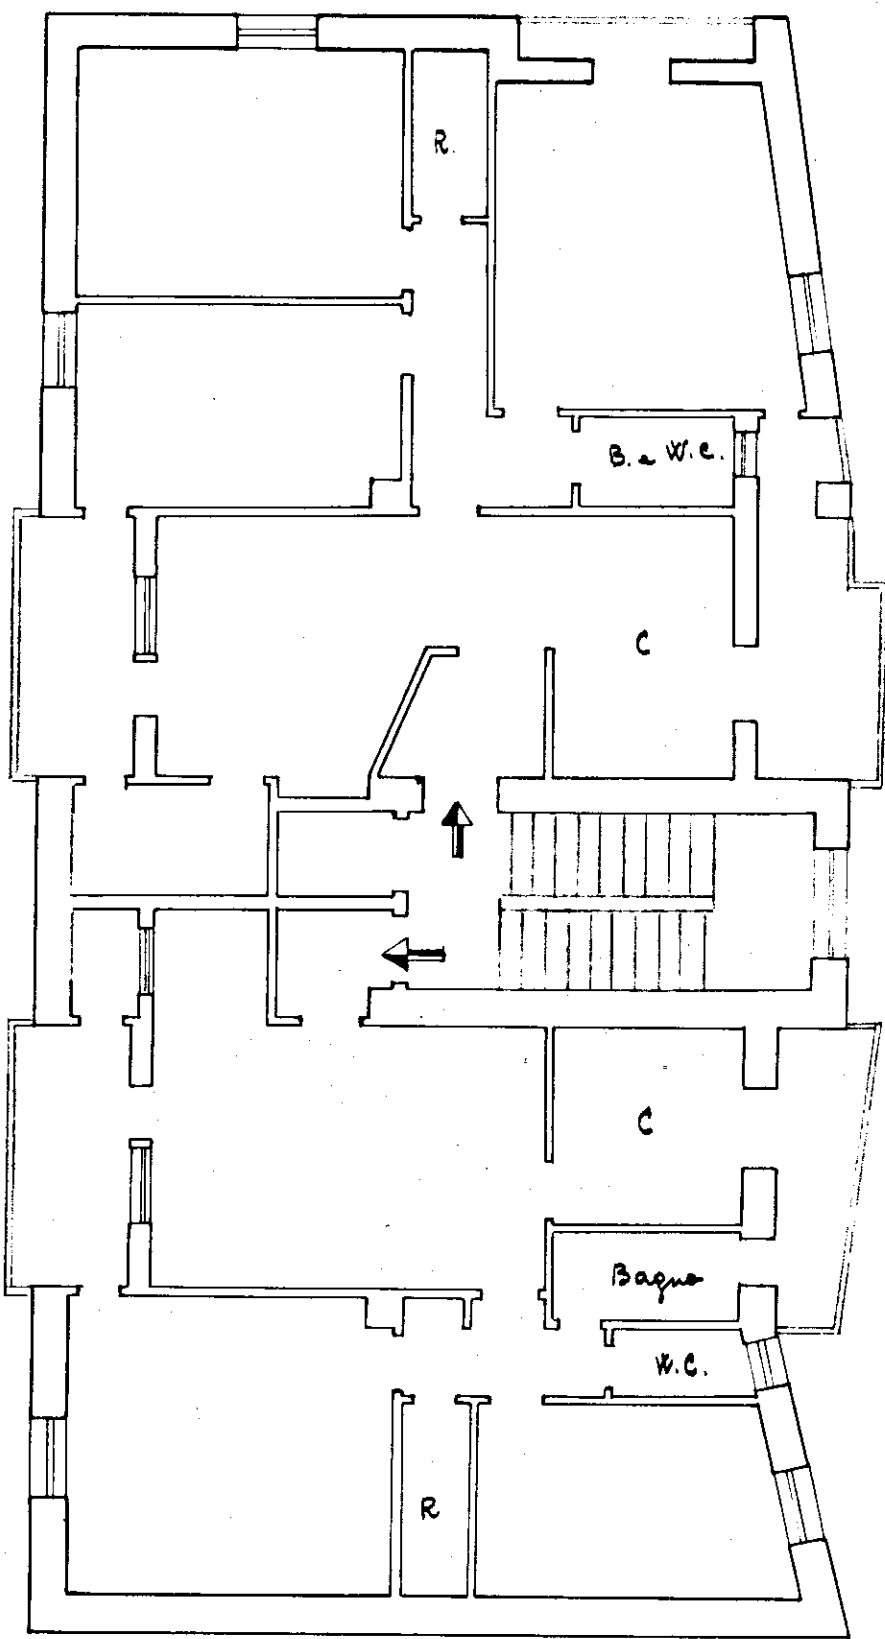

stessa Ditta