


COMUNE DI BRINDISI
 PROVINCIA DI BRINDISI
 Cantiere n° 16481 Coop. NETTUNO.
 Fabbricato UNICO
 Località:
 Via Tor Pisani

824
 121
 124

n° civ. / A { int. Sup. virt. mq.
 int.

n° civ. / B { int. Sup. virt. mq.
 int.

RISCATTO

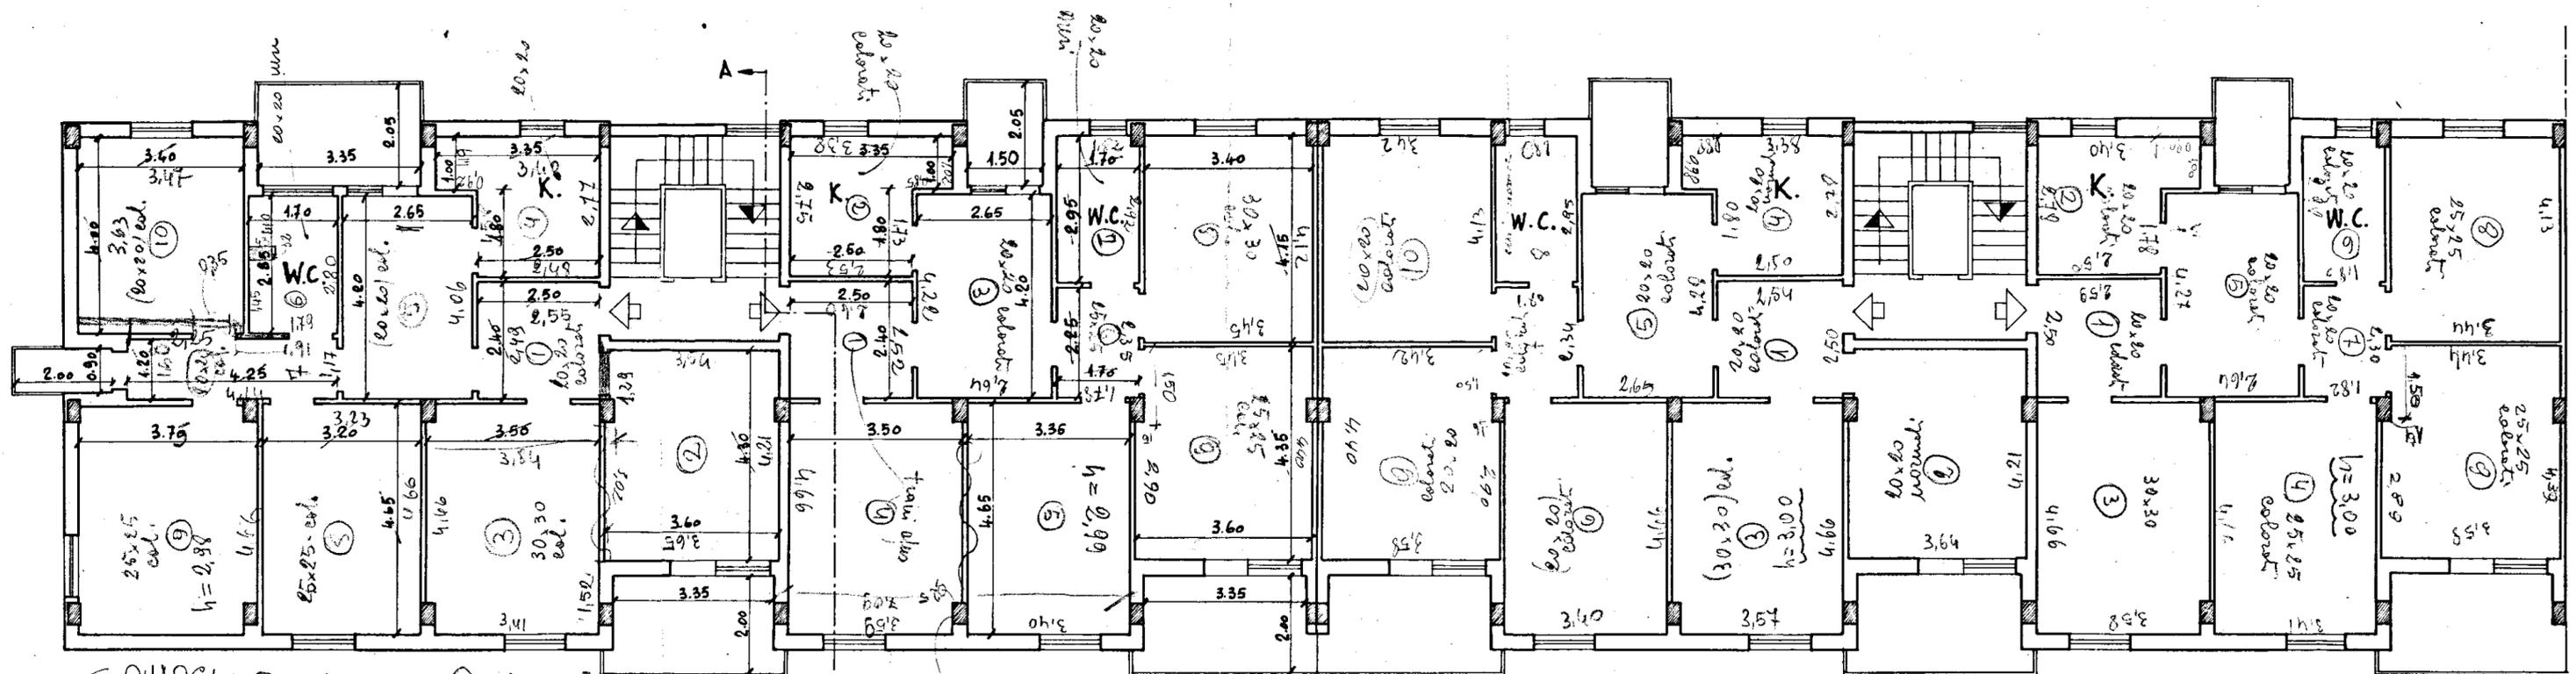

Coop. "Domus"

- SQUARCI:
- ⑩ - 1,33 x 0,15
 - ⑦ - 0,99 x 0,15
 - ⑨ - 1,33 x 0,15
 - ④ - 0,99 x 0,15
 - ⑤ - 0,80 x 0,15
 - ③ - 1,33 x 0,15

- SCALA A
- SQUARCI:
- ⑩ - 2,09 x 0,15
 - ⑧ - 1,33 x 0,15
 - ⑤ - 1,33 x 0,15
 - ④ - 1,33 x 0,15
 - ② - 0,98 x 0,15

PIANTA PIANO SECONDO

- SQUARCI:
- ⑩ - 2,05 x 0,15
 - ⑩ - 1,33 x 0,15
 - ⑥ - 1,32 x 0,15
 - ③ - 1,33 x 0,15
 - ④ - 0,99 x 0,15
 - ② - 2,07 x 0,15

- SCALA B
- SQUARCI:
- ⑧ - 1,33 x 0,15
 - ⑩ - 2,07 x 0,15
 - ④ - 1,33 x 0,15
 - ② - 0,98 x 0,15
 - ③ - 1,33 x 0,15

SCALA 1:100

Data di compilazione Novembre 1961

