


LEGGENDA:

- | | |
|-----------------------|------------------------|
| Pavimento di pietrini | Rete fognante |
| Cordoni | Pavimento di marmette |
| Zanelle | " " tavelloni 30x30 |
| Tappetino bitumato | " " battuto di cemento |

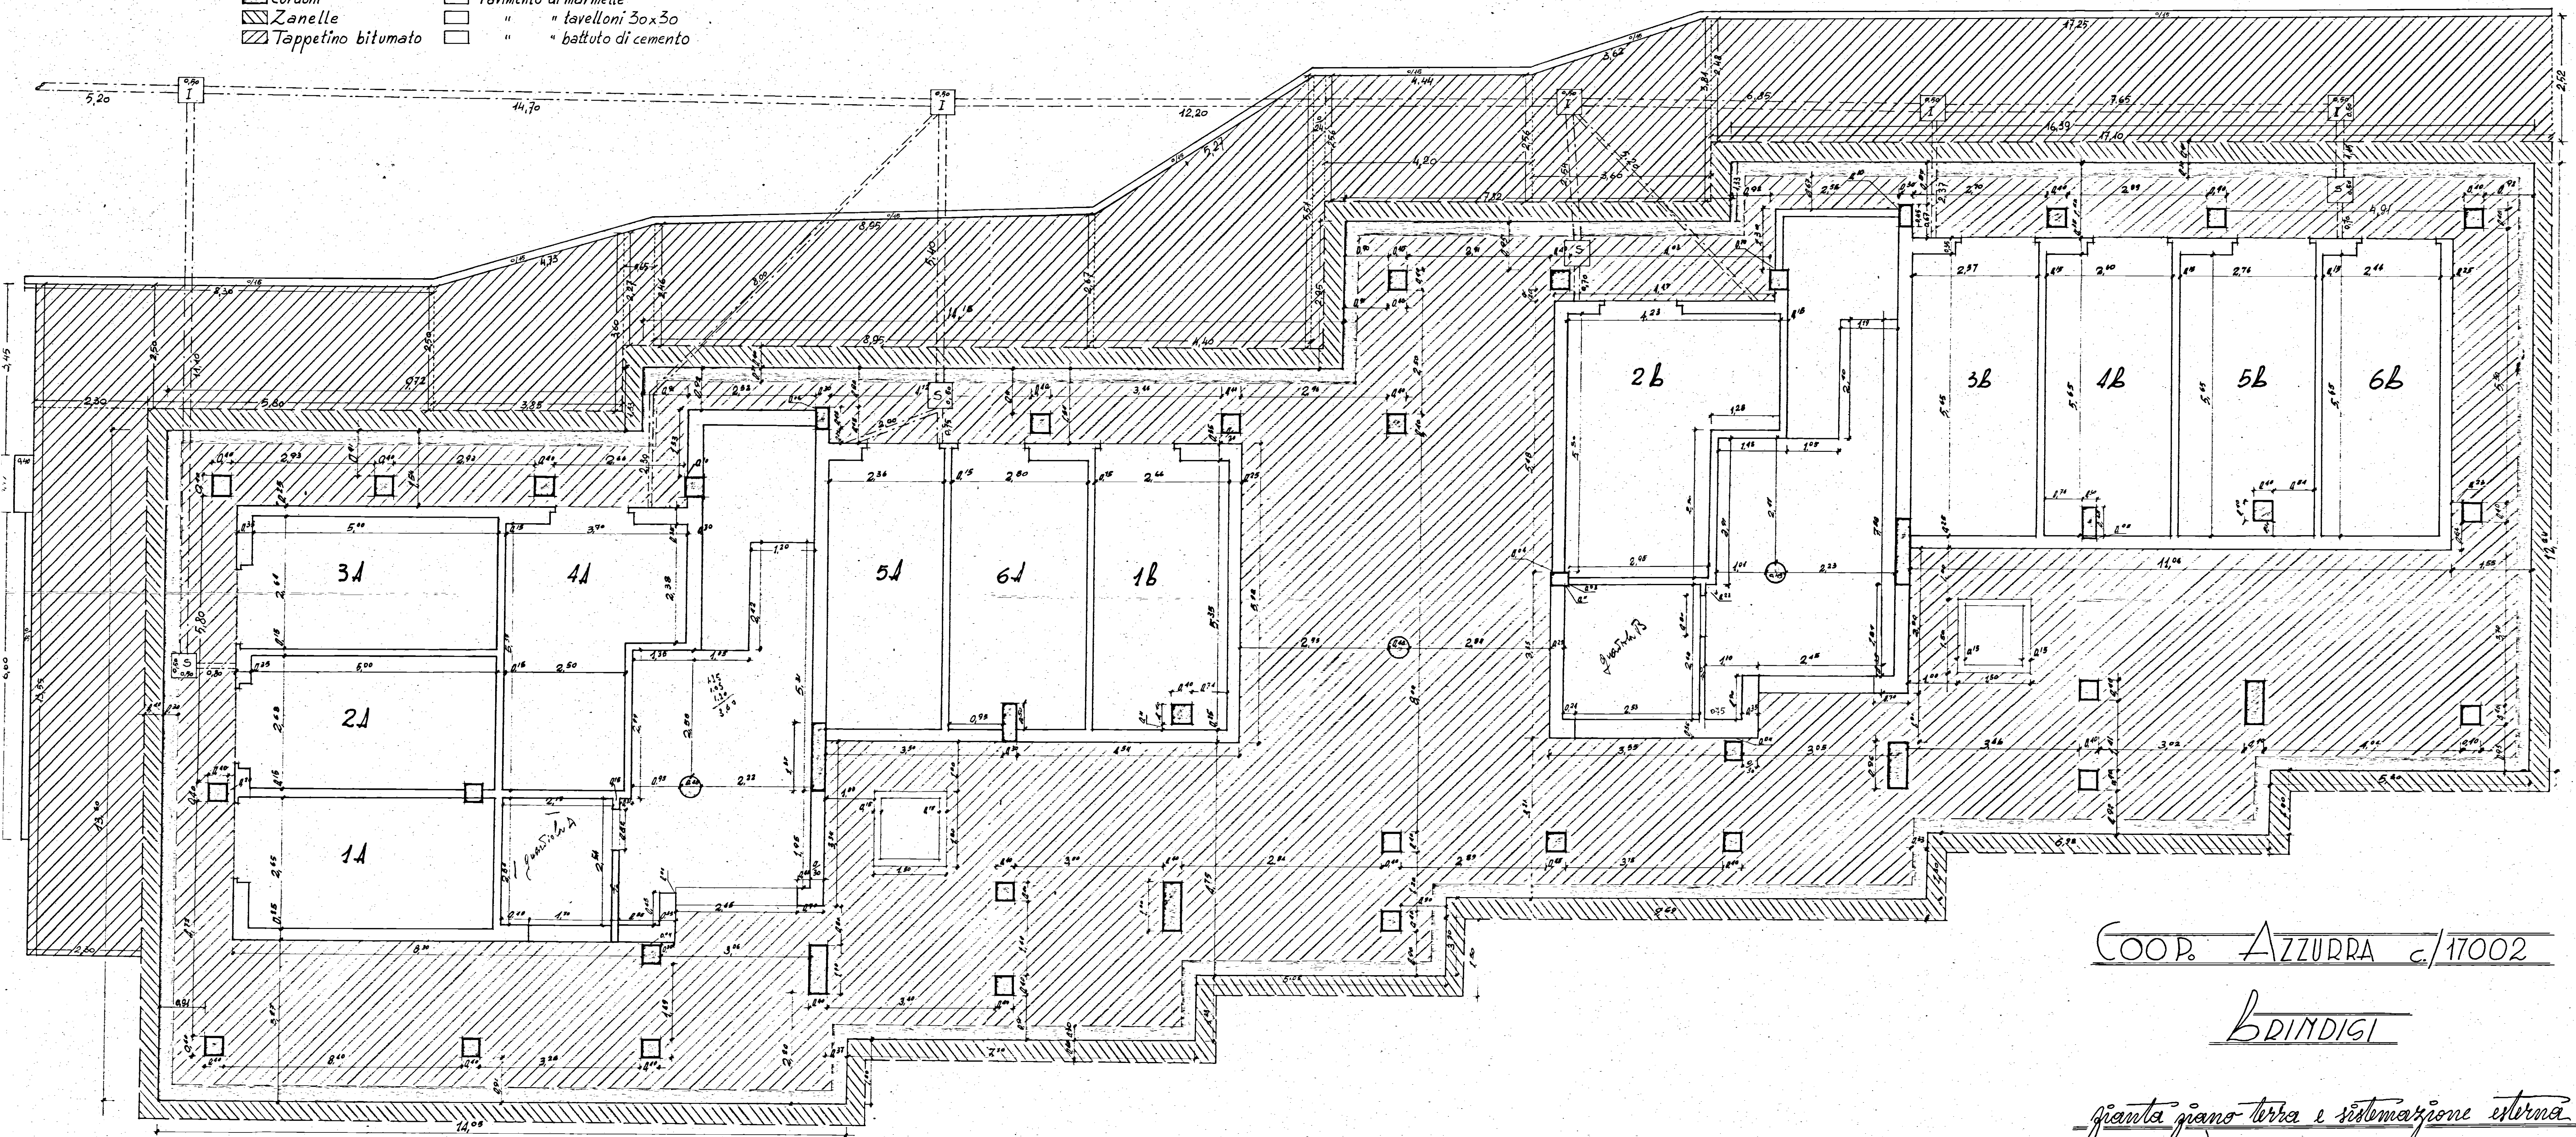

COOP. AZZURRA c/17002

BRINDISI

pianta piano terra e sistemazione esterna

L'IMPRESA
Alcanti
IL DIRETTORE DEI LAVORI

TAVOLA
N° 4

by *Alcanti*

Scala 1:50