


ISTITUTO AUTONOMO CASE POPOLARI PER LA PROVINCIA DI BRINDISI

PROGETTO CASE POPOLARI IN BRINDISI (L. 662/60)

Scala 1:100

PIANTA FONDAZIONI E SCANTINATO

F

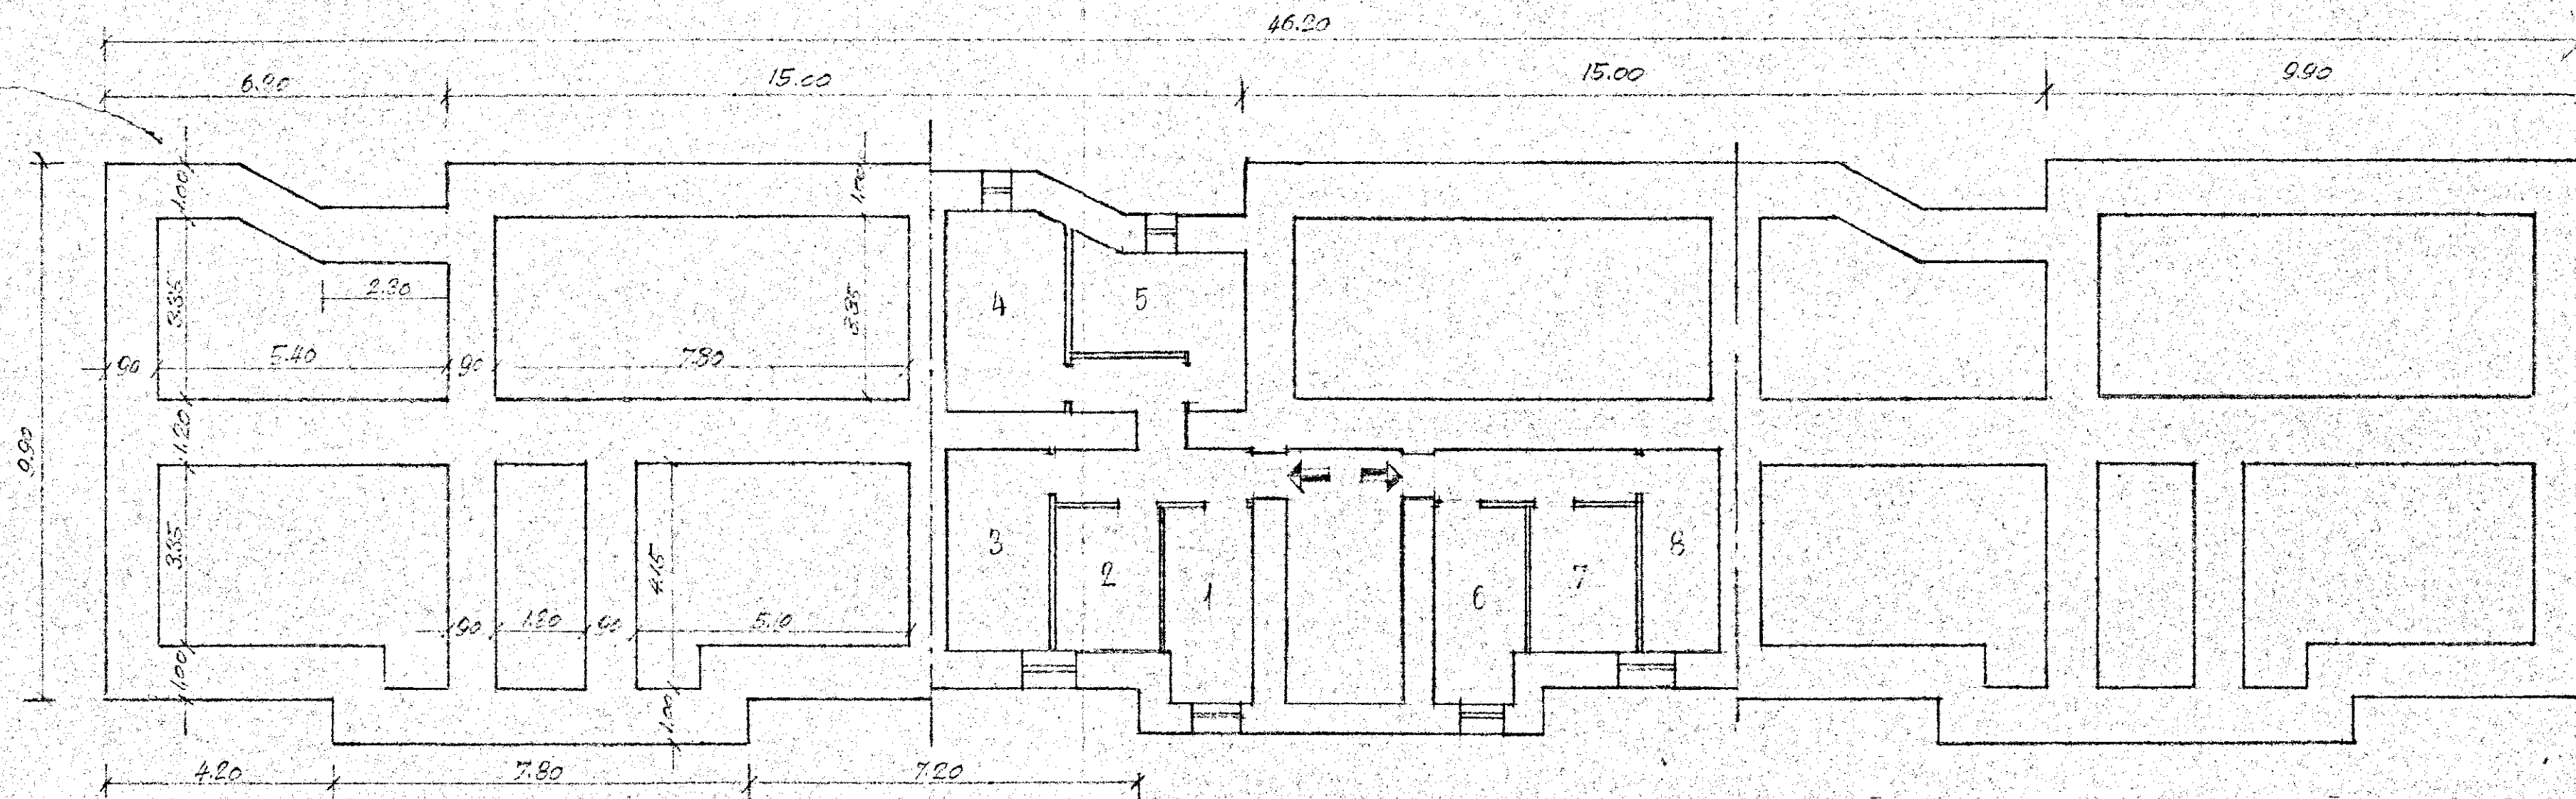

PIANTA PIANO TIPO

