

istituto autonomo case popolari

— brindisi —

legge 5-8-1976 n. 457 IV° biennio 1984/85
programma intervento n. 015/115.1
codice 4 16 74 015 01

progetto per la costruzione di alloggi
popolari in S. PANCRAZIO S.no

lotti comparto piano di zona 167
37-38 - E - di variante

alloggi n. 20 da mq. 93


PIANTA PIANO 1° E 2°

4

ufficio
progettazione
i. a. c. p.
brindisi


scala 1:100

Parere favorevole alle condizioni
di cui alla nota n. 1388/12462
del 4-7-84

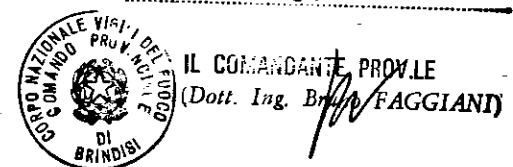

IL COMANDANTE PROVVE
Dott. Ing. B. FAGGIANTI

RIF. PROSPETTO - D -

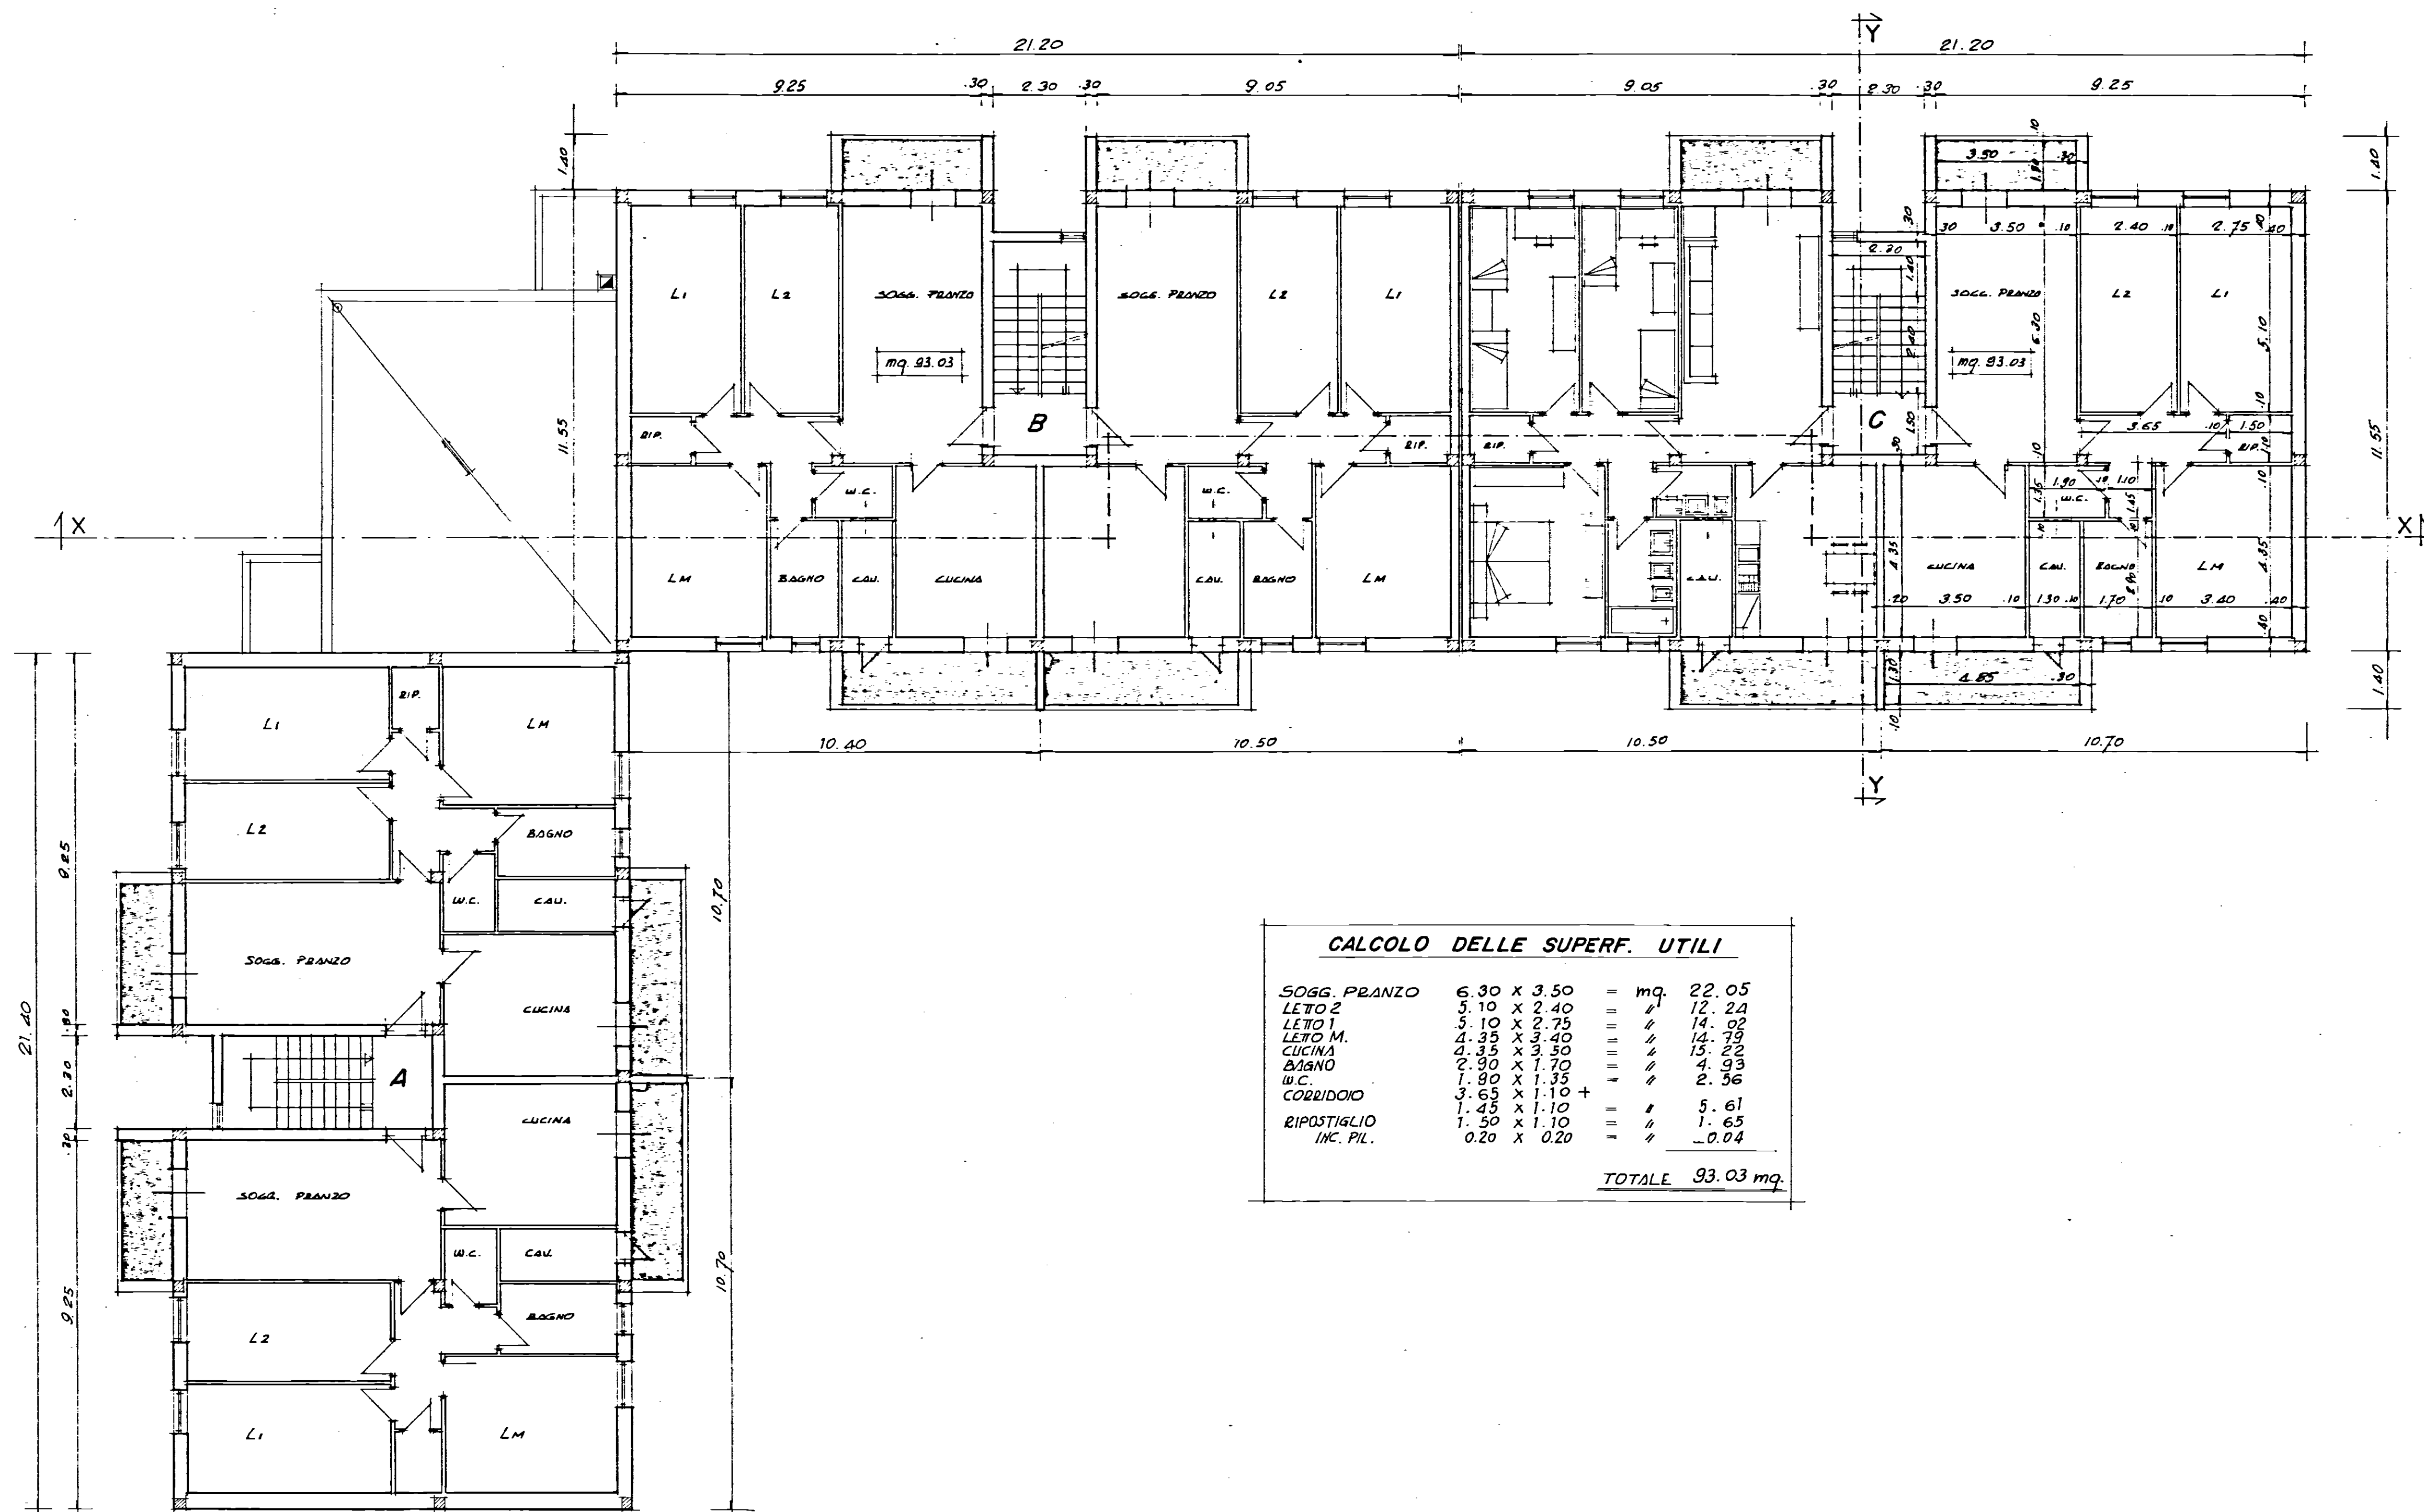

CALCOLO DELLE SUPERF. UTILI

SOGG. PRANZO	6.30 X 3.50	=	mq. 22.05
LETO 2	5.10 X 2.40	=	12.24
LETO 1	5.10 X 2.75	=	14.02
LETO M.	4.35 X 3.40	=	14.79
CUCINA	4.35 X 3.50	=	15.22
BAGNO	2.30 X 1.70	=	4.93
W.C.	1.80 X 1.35	=	2.56
CORRIDOIO	3.65 X 1.10	+	
	1.45 X 1.10	=	5.61
RIPOSTIGLIO	1.50 X 1.10	=	1.65
INC. PIL.	0.20 X 0.20	=	-0.04

TOTALE 93.03 mq.

RIF. PROSPETTO - A -

RIF. PROSPETTO - B -