



ISTITUTO AUTONOMO CASE POPOLARI  
PER LA PROVINCIA DI BRINDISI

PROGETTO DI CASE POPOLARI IN BRINDISI  
FABBRICATO TIPO "U"


PIANTE

1/c<sub>1</sub>


SCALA: 1:100

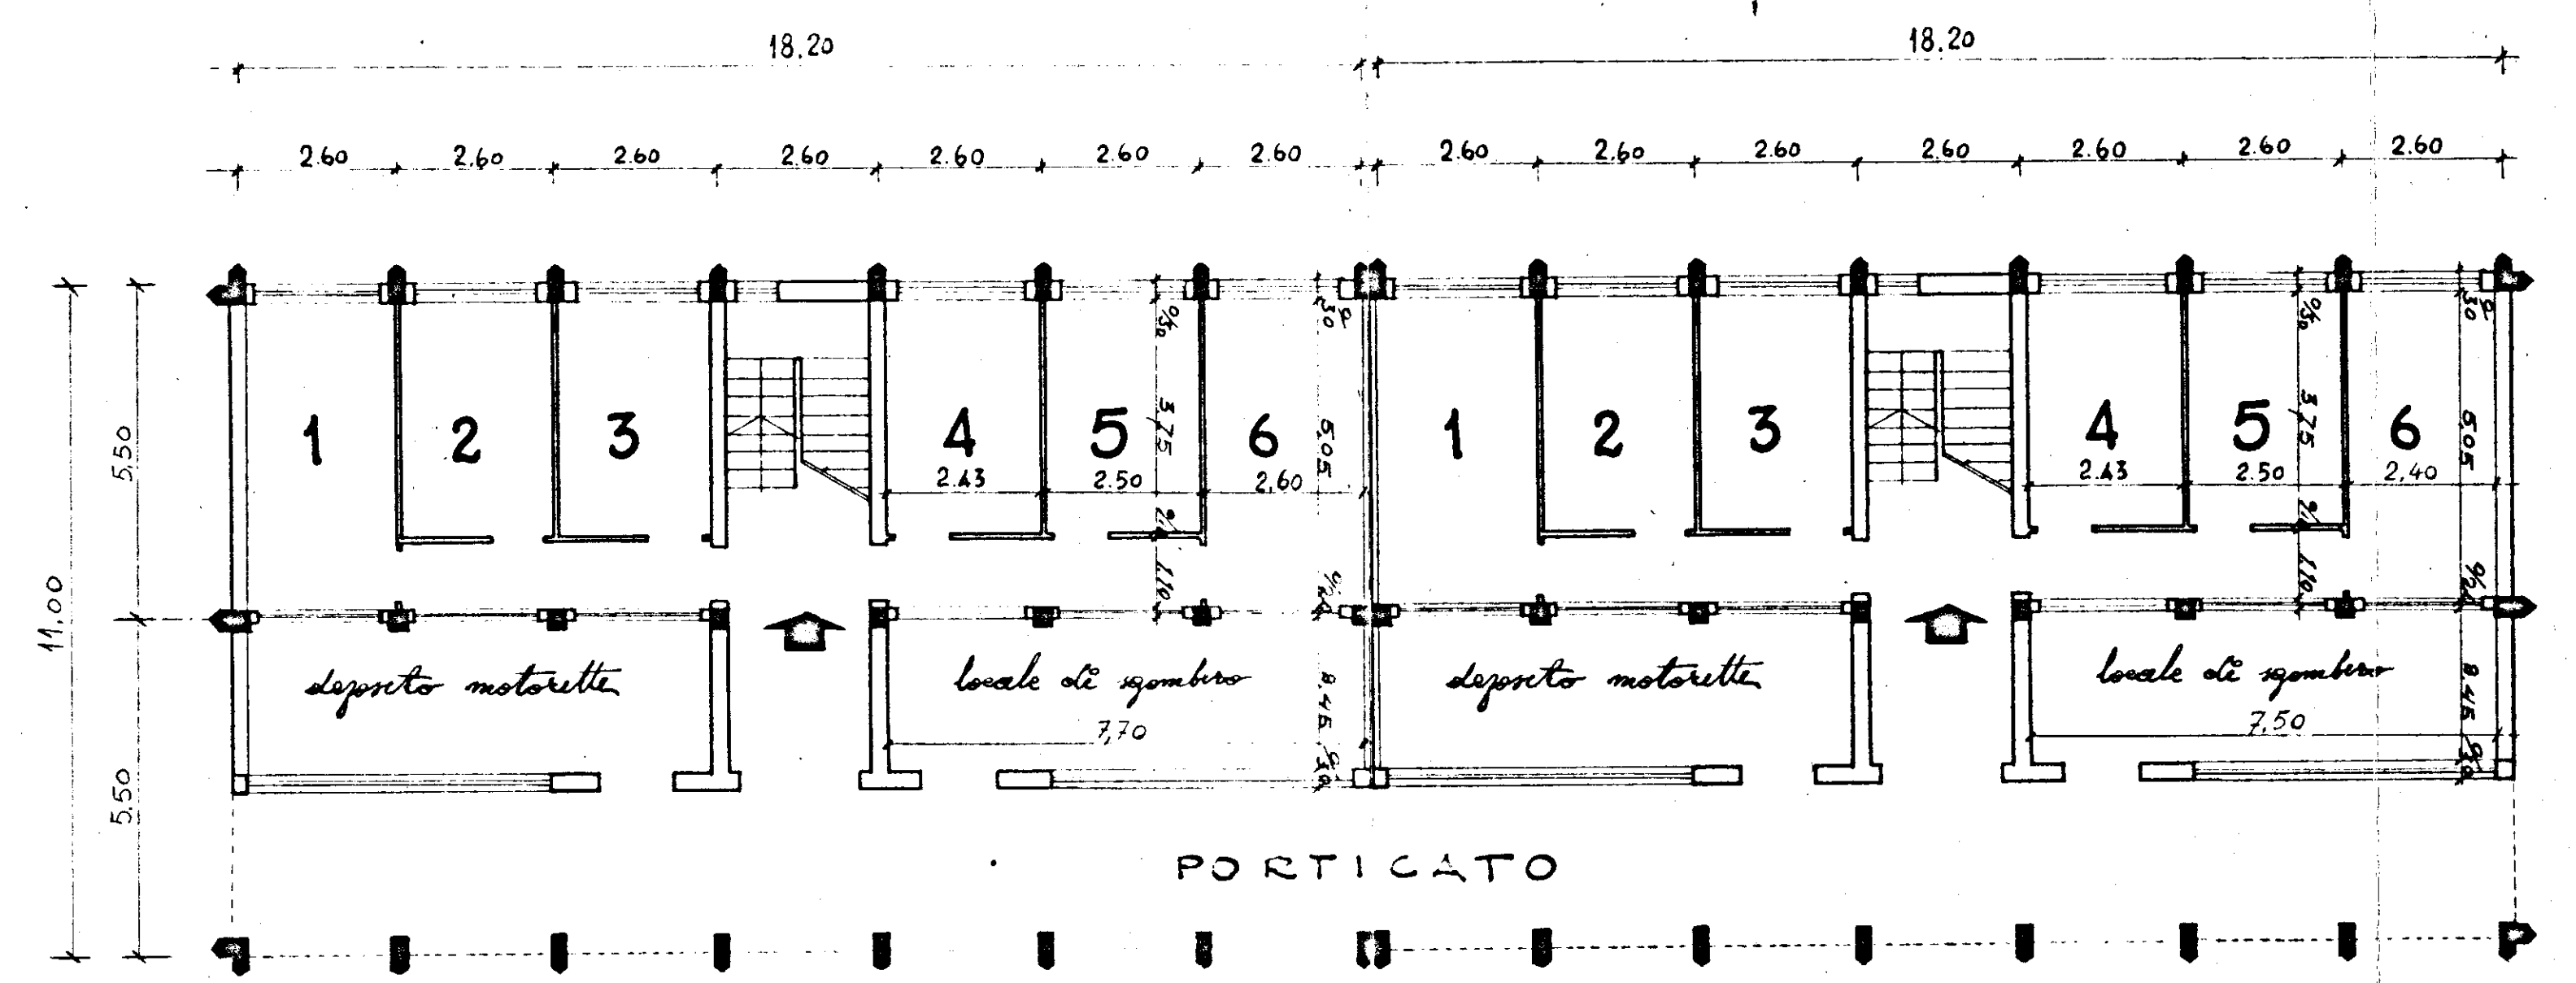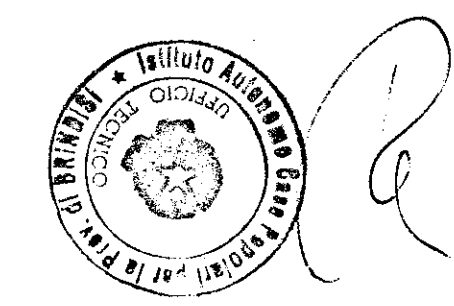

PIANTA PIANO TERRA

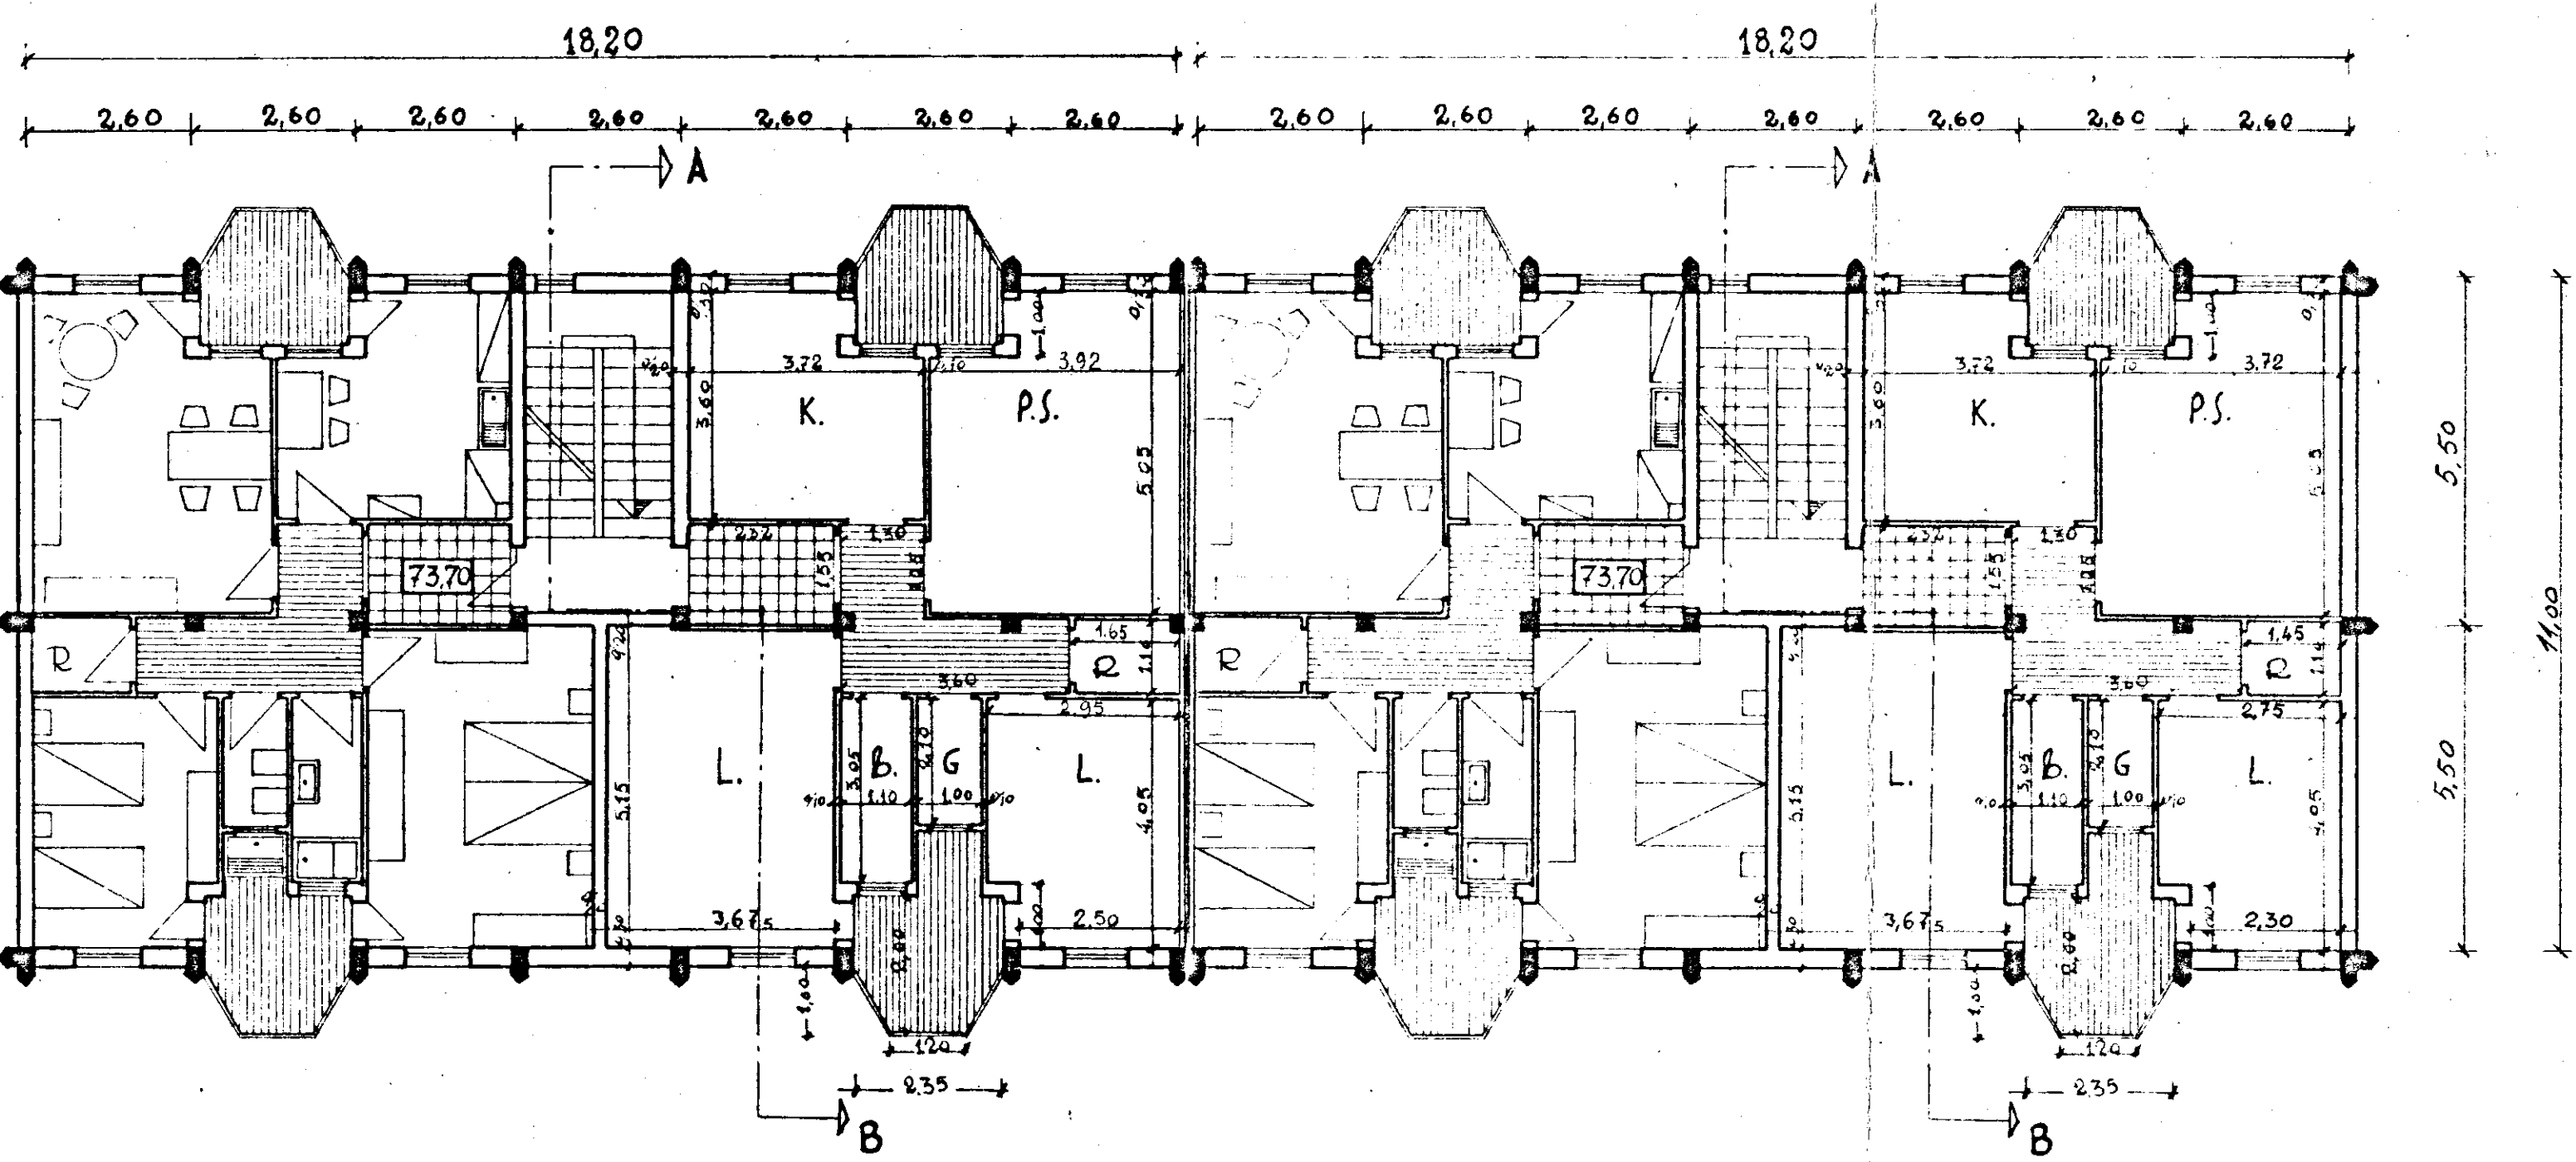

PIANTA PIANO TIPO

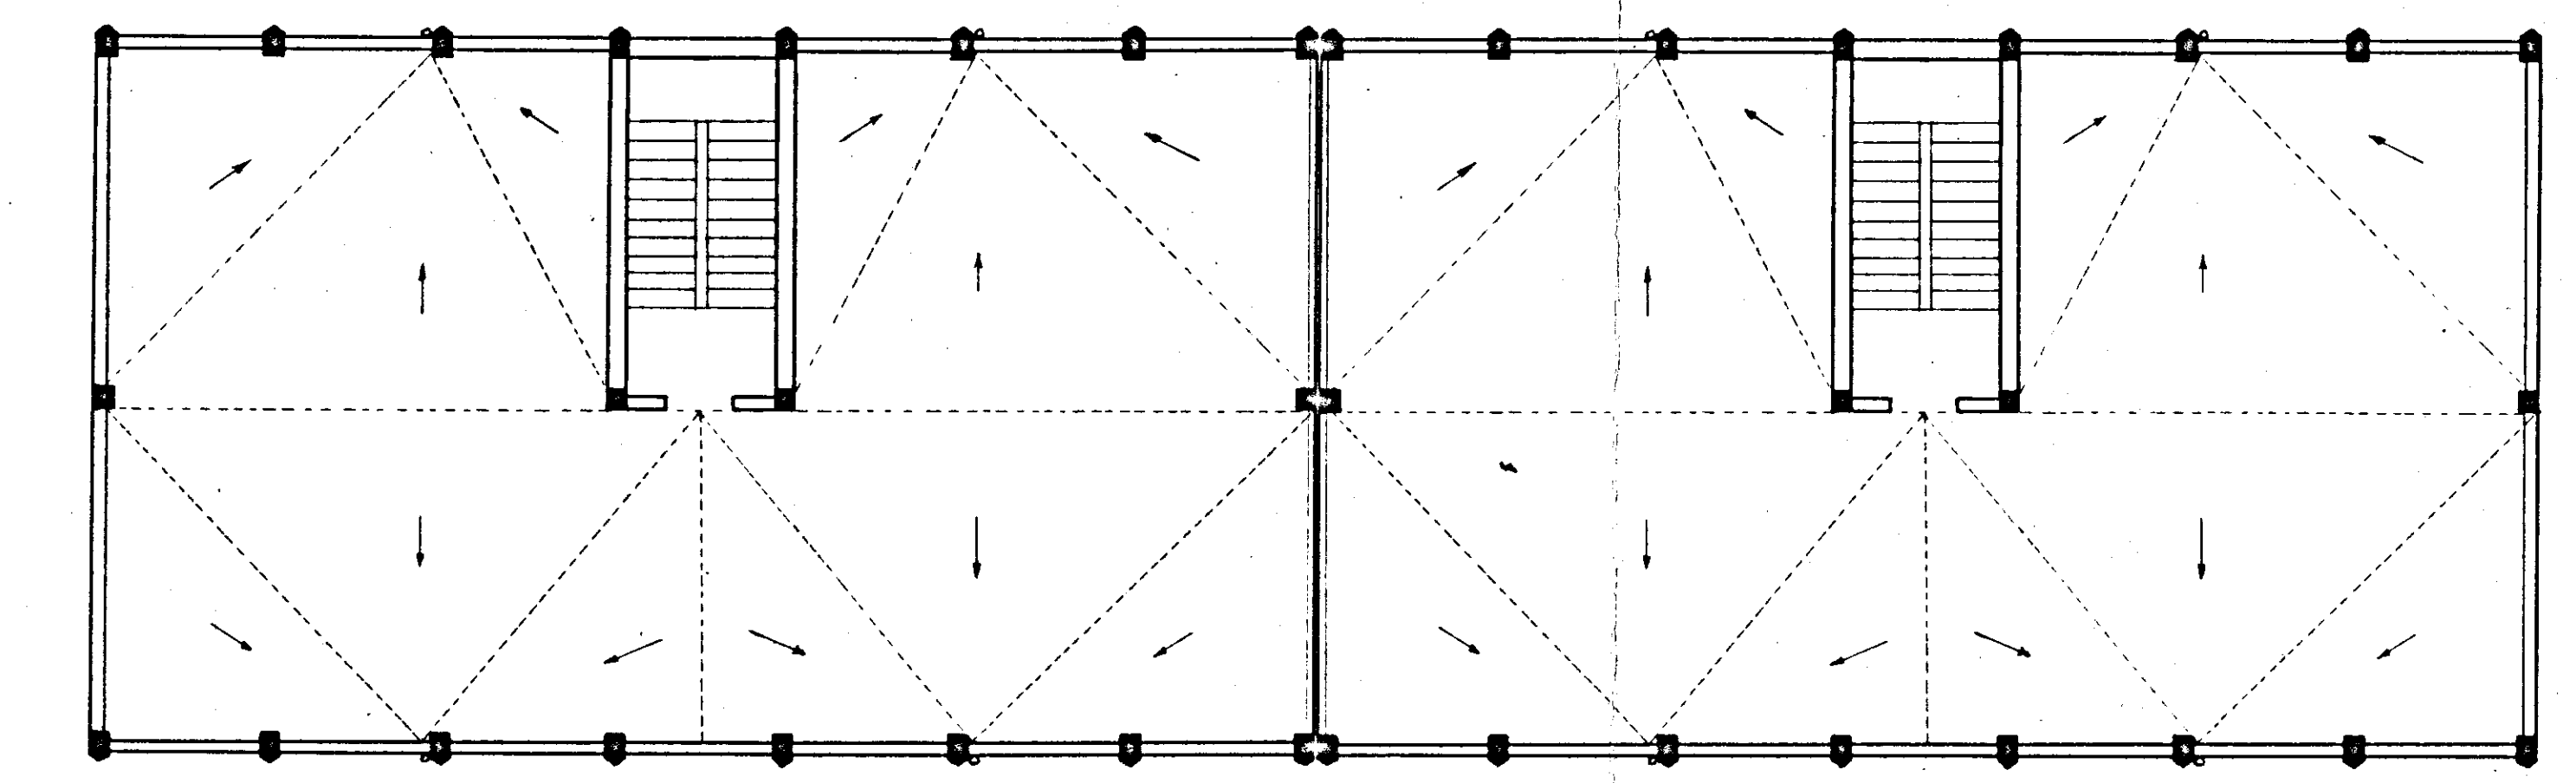

PIANTA TERRAZZA