


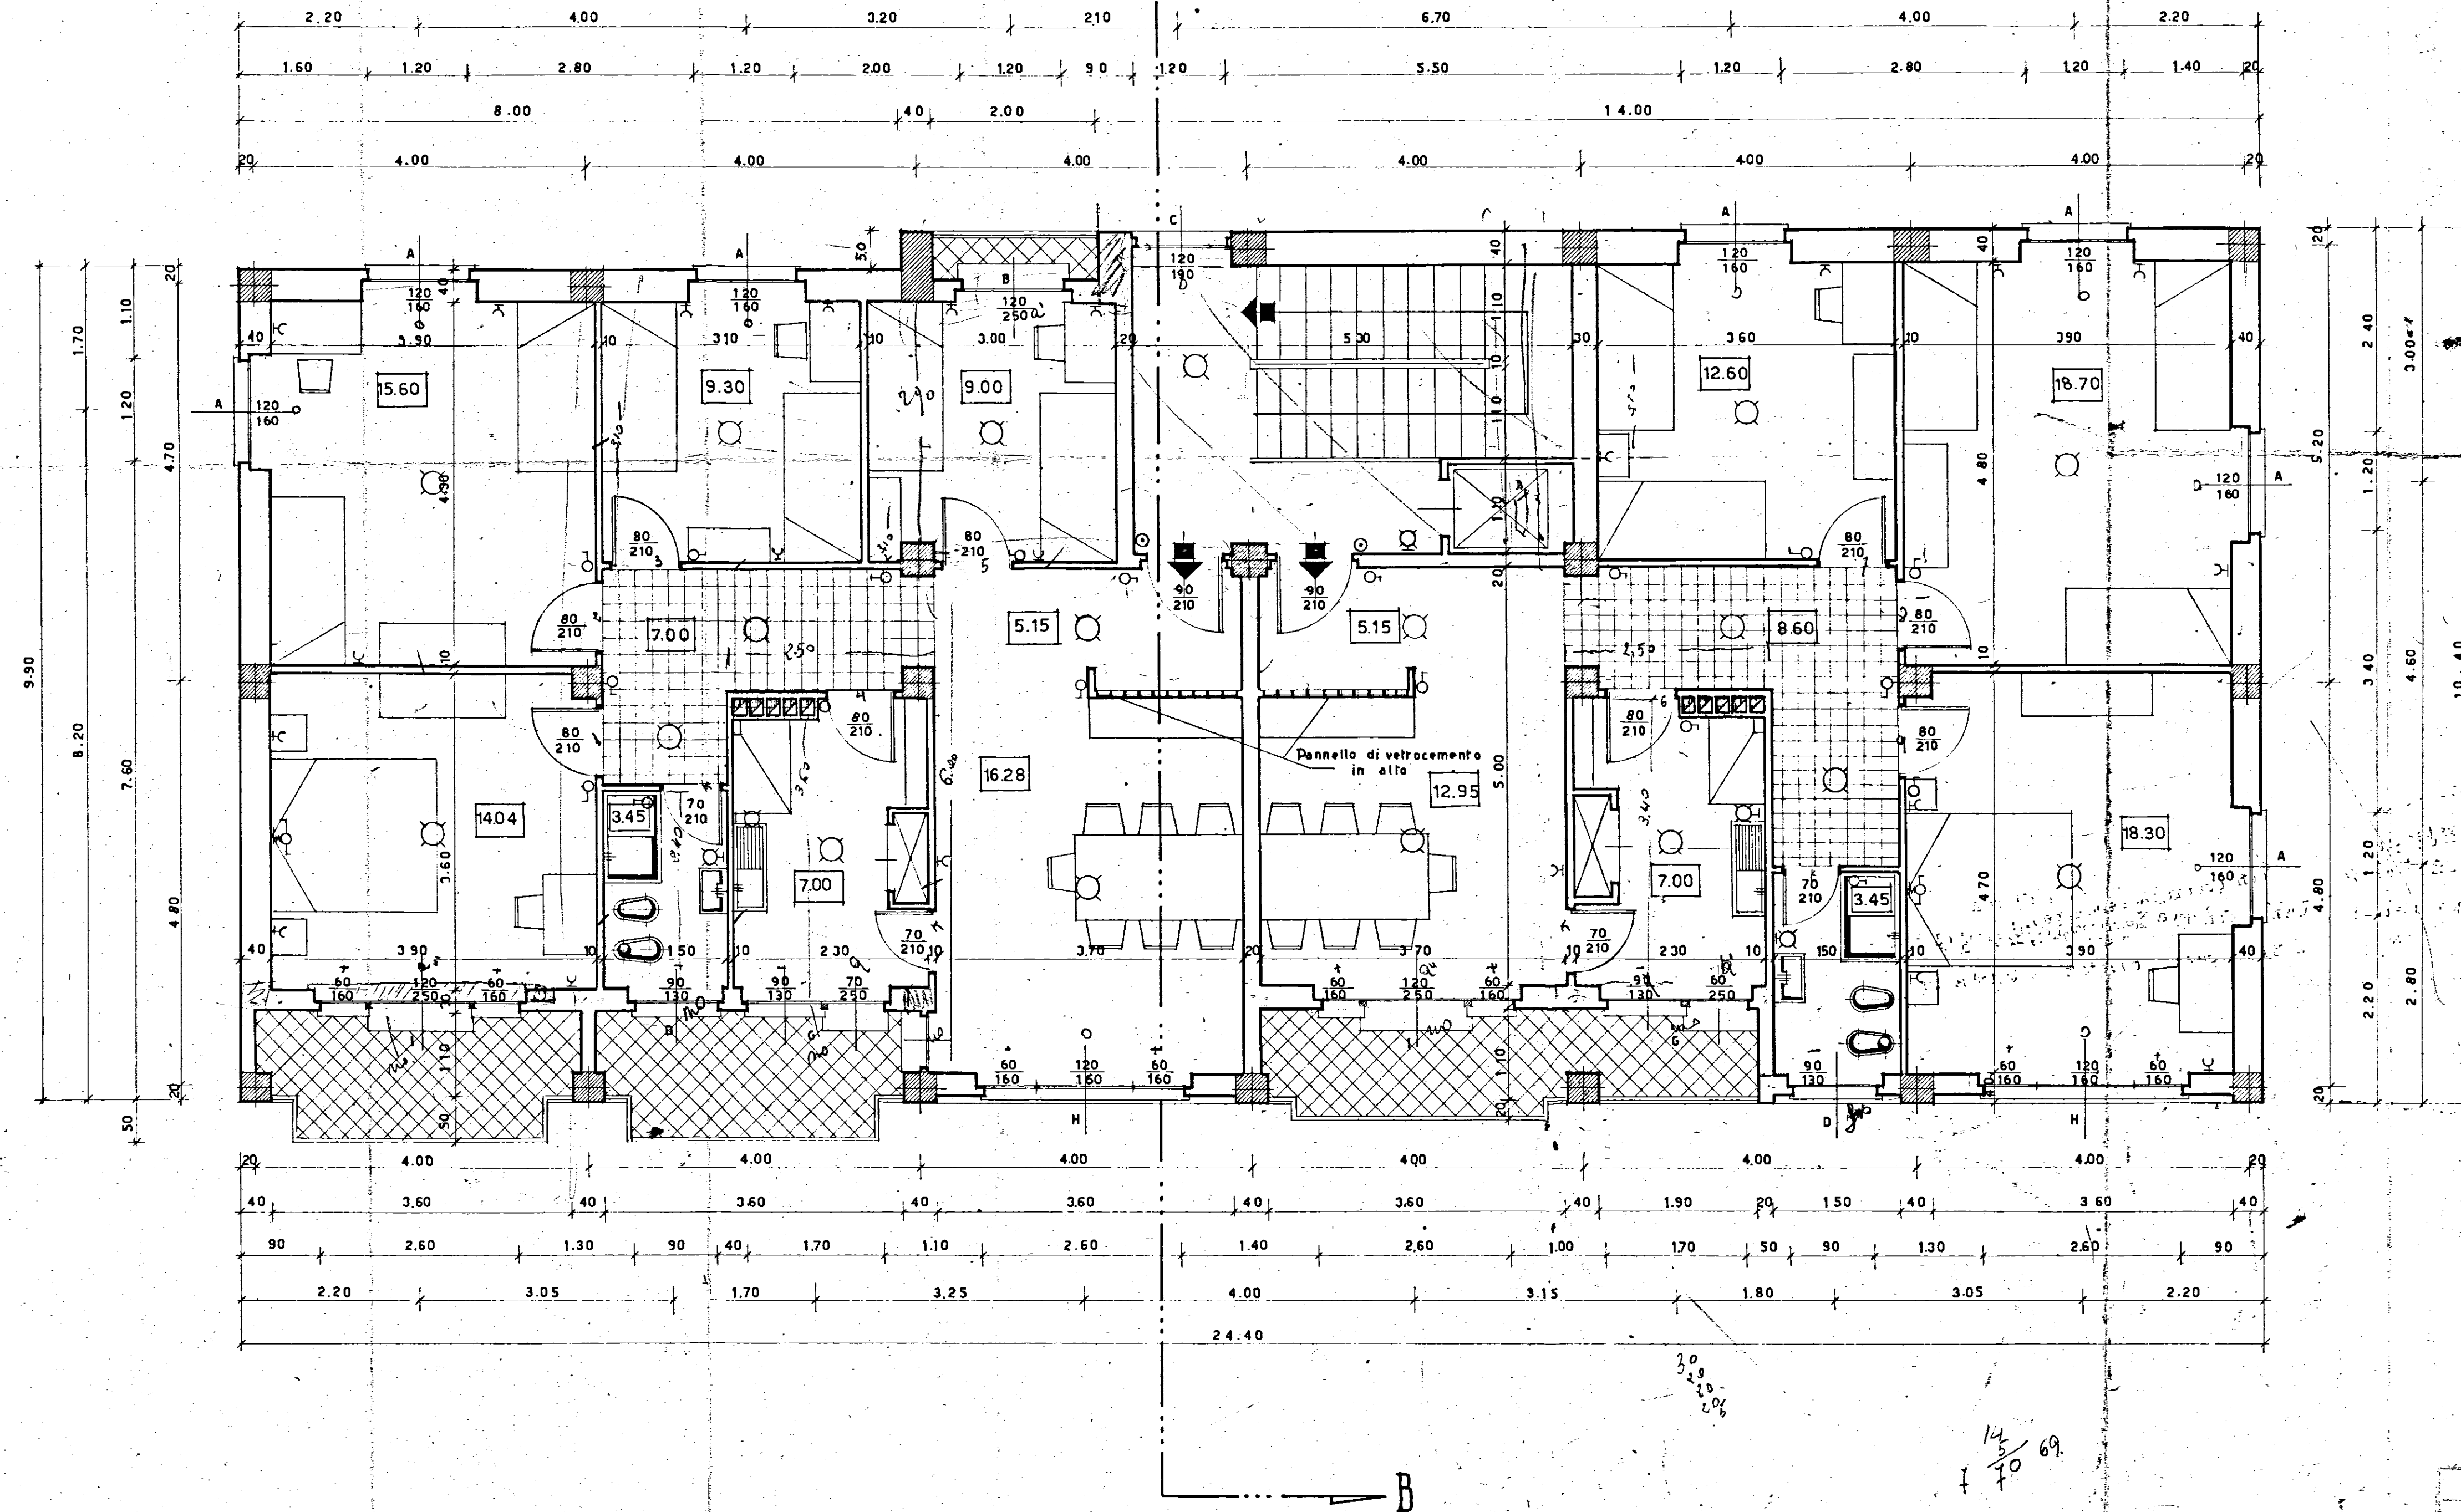

ISTITUTO CASE POPOLARI - BRINDISI		REP. 204
INA-CASA	PROGETTO EDIFICIO QUARTIERE COMMENDA	PROG. 2833
		DEL. luglio 1952
	PIANTA PIANO TIPO	SCALE 1:50
STUDIO ARCH. VITTORIO T. ... IN VIA ...		